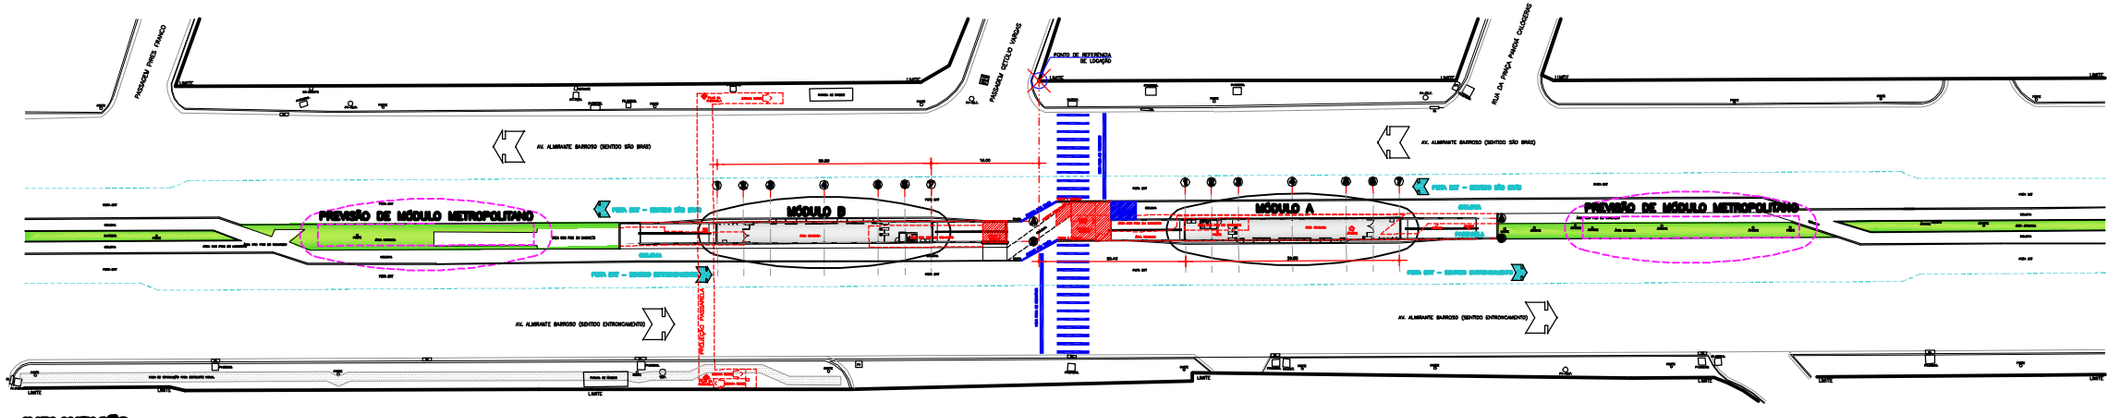

IMPLANTAÇÃO – MÓDULOS A/B – ESC. 1:250
ESTAÇÃO GETÚLIO VARGAS

LEGENDA

- PISTA ESP
- ARVORETA C/ ARAUCÁRIA
- ÁREA COMUM
- ÁRVORES, POSTES, TAMPAS, PONTOS E ELEMENTOS À REMOVER
- MÓDULOS A e B: ÁREAS RESTRITAS – INTERNAL.
- PREVISÃO DE MÓDULO METROPOLITANO
- À CONSTRUIR

REVISÕES	DATA

OBSERVAÇÃO:
CONSIDEROU-SE PARA PISTA DO ESP COTA 0.00m.
A COTA DAS ESTAÇÕES É DE +0.65m EM RELAÇÃO À COTA 0.00m DA PISTA E DEVERÁ ACOMPANHAR A INCLINAÇÃO DA MESMA.
CONFIRMAR AS COTAS NO LOCAL DE CADA MÓDULO DA ESTAÇÃO

VIAGEM/DATA

1º m. Estudo	
2º m. Projeto	
3º m. Anteb	
4º m. Projeto	

CONVENÇÃO

EQUIPE TÉCNICA SEURB
Presidente Amaro Gomes – CRC Nº AD4291-0
Gerente de Obra Paulo – CRC Nº AB2291-0
Gerente Valter de Souza – CREA Nº 0.742-0
DEPARTAMENTO DE PLANEJAMENTO
DIRETOR: ARQ. Eduardo Mendes Bento

PROJETO ARQUITETÔNICO
ARQ. Armando Gonzalez – CAU/RS Nº A37671-1
ARQ. Ricardo Rubim – CAU/RS Nº A37661-0
EQUIPE TÉCNICA CONSÓRCIO A RUBIM
Rubim G.S. – Tadeu Leandro – Rafael Schmidtke
Leticia Elias – Leticia Bayer – Amanda Pace
Gisele Jardim – Carlos Jobi
Débora Fernandes – Thomas Bernardi

COUCEIRO & RUBIM
ARQUITETOS ASSOCIADOS S/S Ltda.
Rua Dr. Barcellos, 202 – Porto Alegre
Fone/Fax: (51) 3222-3122 – www.rubim.com.br
e-mail: arquitetos@rubim.com.br

PROJETO CICLOVIA DE ACOMPANHAMENTO
ESTAÇÃO GETÚLIO VARGAS
MÓDULO A/B

BELEM – Seurb
Empresa Municipal de Urbanização

PROJETO: IMPLANTAÇÃO GERAL
ESTAÇÃO GETÚLIO VARGAS

LOCAL: AVENIDA ALMIRANTE BARROSO

DATA	ESCALA	DESENHADO	CHD
Janeiro/2010	1:250	Ana Tadeu Leandro	Ana Tadeu Leandro

PRANCHA: 005

Desenho: G:\Projetos\Prefeitura de Belém\BRT\01-BRT – Estação\01-Arq-03 – Getúlio Vargas_005.dwg

DIREITOS RESERVADOS – É PROIBIDA A REPRODUÇÃO PARCIAL OU TOTAL DESTE DESENHO SEM AUTORIZAÇÃO PREVIA DA SEURB S.A. E COUCEIRO & RUBIM ARQUITETOS ASSOCIADOS S/S LTDA.
A VIOLAÇÃO SERÁ PUNIDA DE ACORDO COM A LEGISLAÇÃO VIGENTE.