




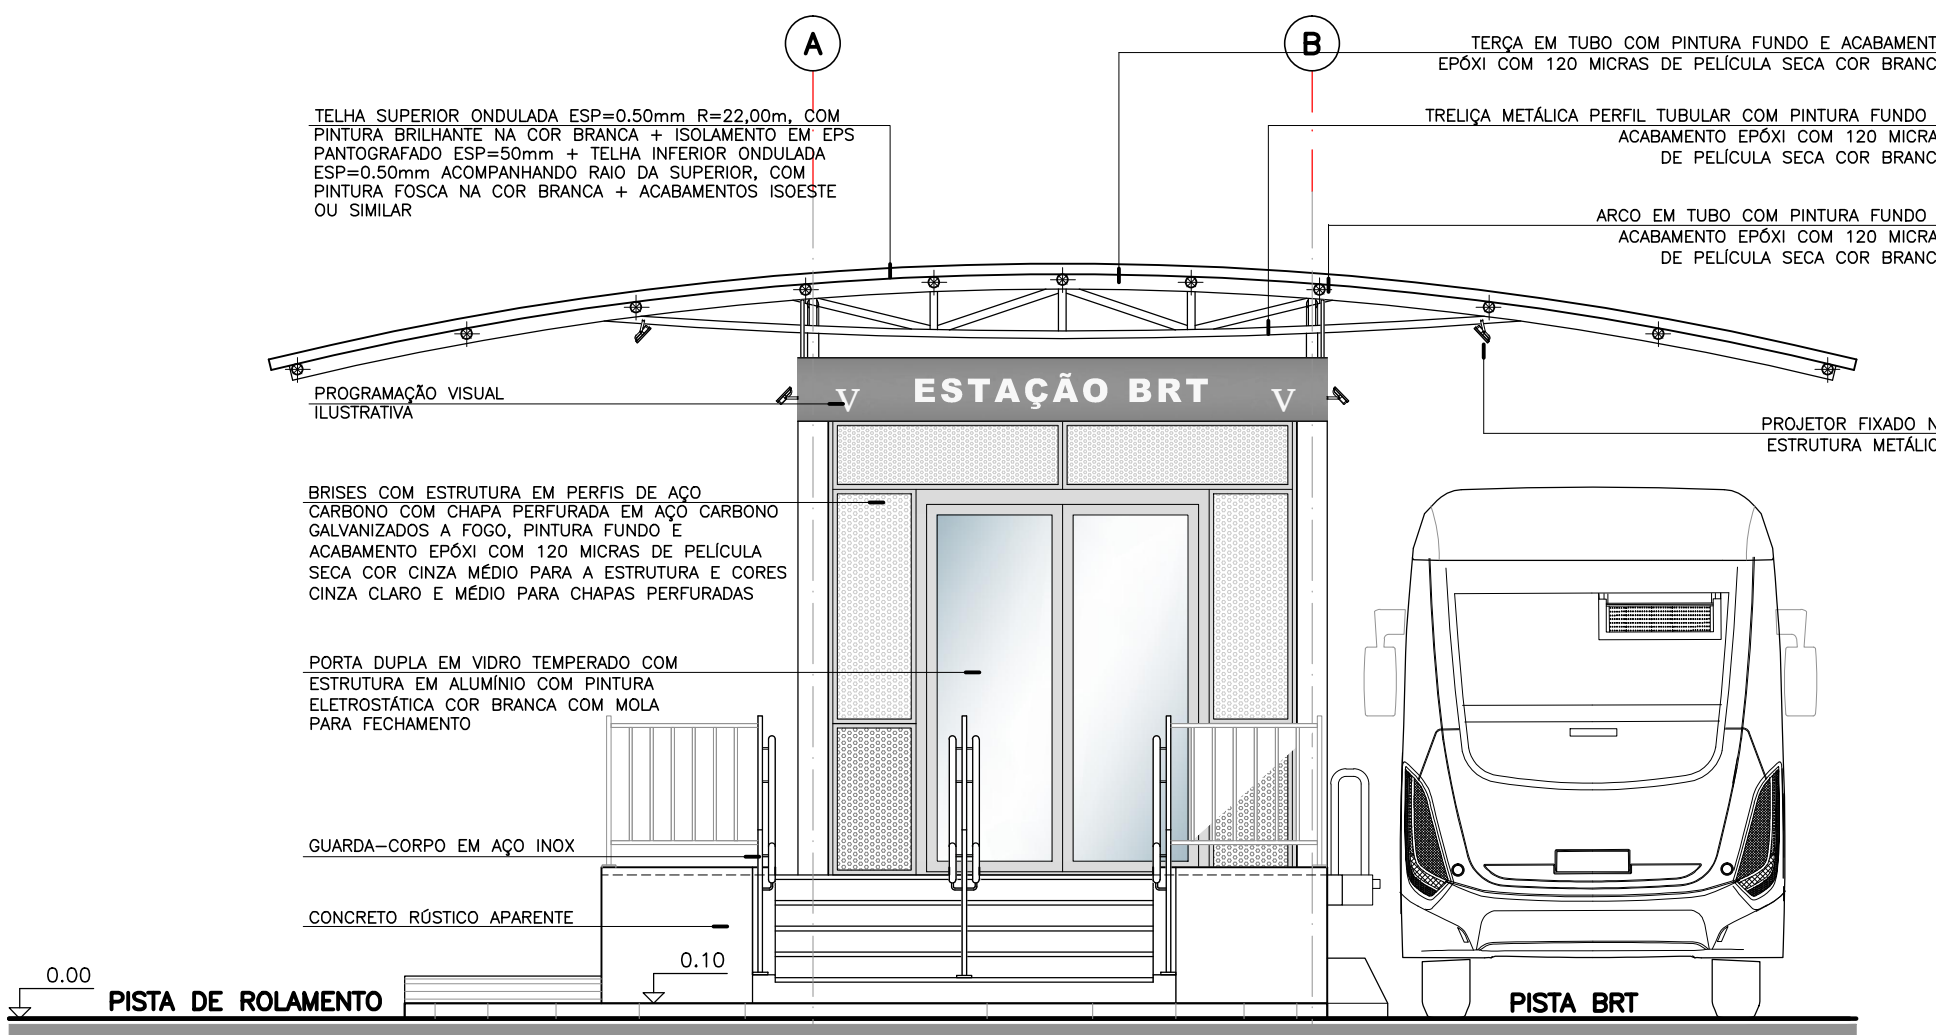


ELEVÇÃO 01 - ESC. 1:50
TIPO 02 - AV. ALMIRANTE BARROSO

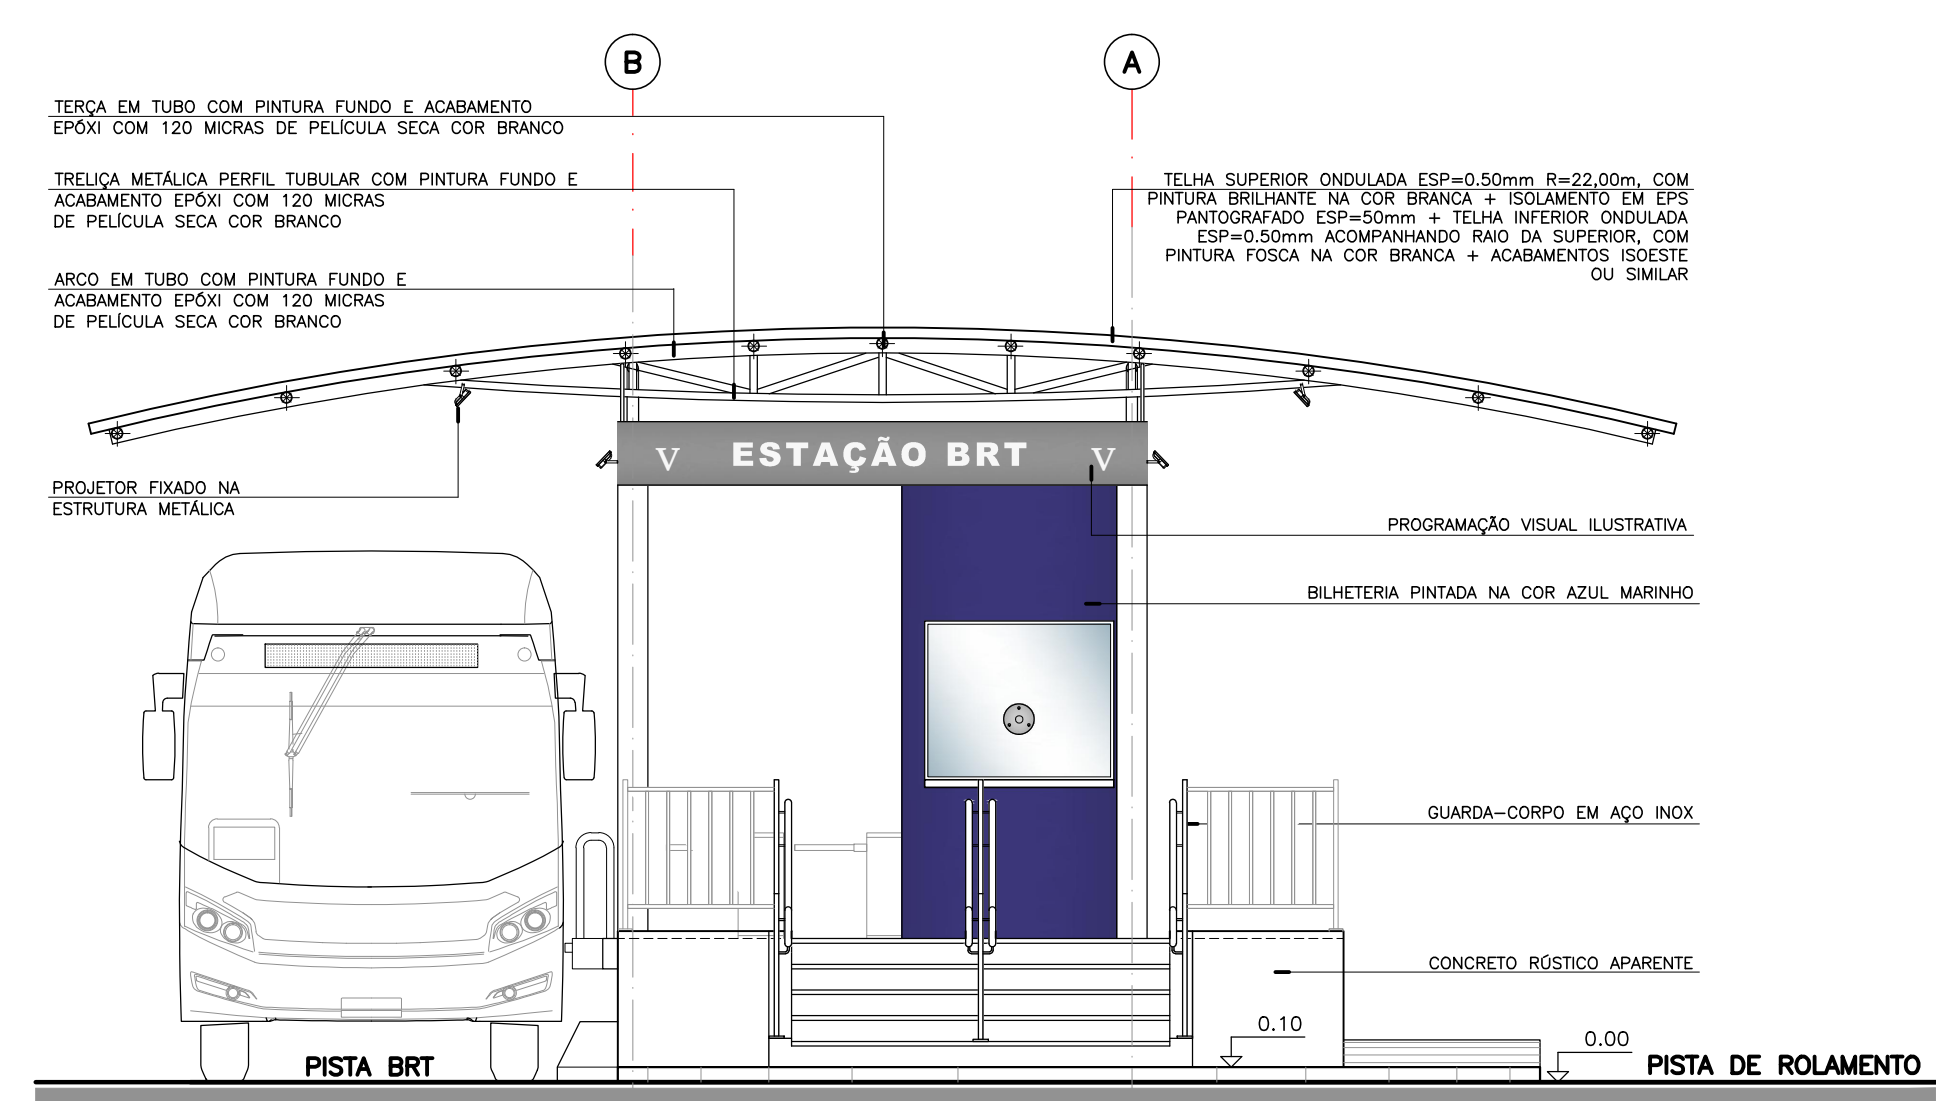


ELEVÇÃO 03 - ESC. 1:50
TIPO 02 - AV. ALMIRANTE BARROSO

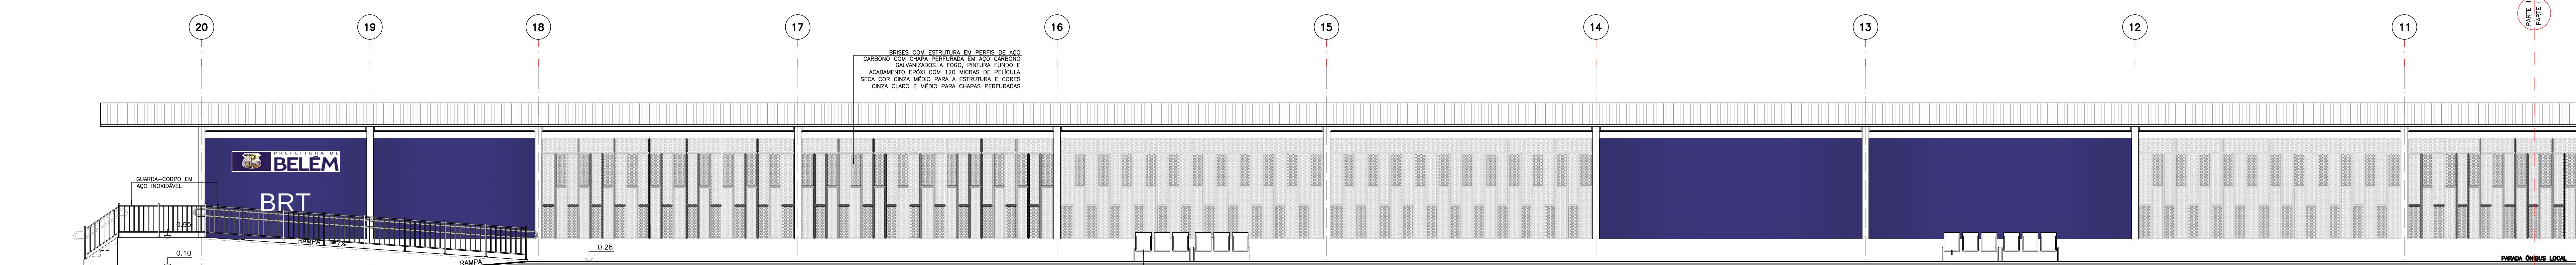


ELEVÇÃO 03 - ESC. 1:75
TIPO 02 - AV. ALMIRANTE BARROSO
(PARTE 02)

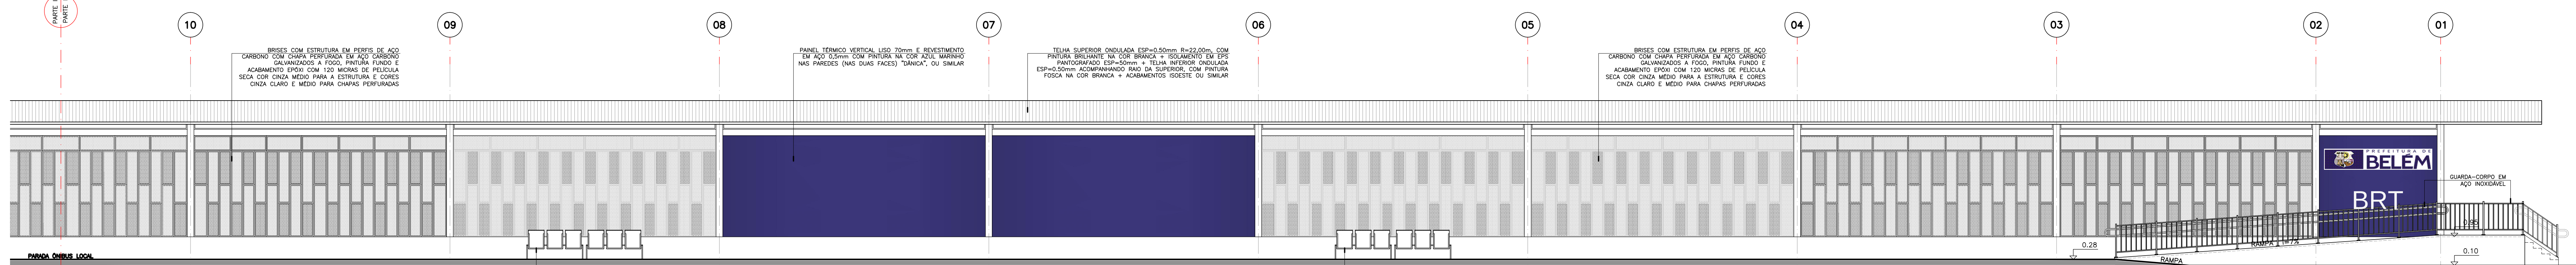

ELEVÇÃO 03 - ESC. 1:75
TIPO 02 - AV. ALMIRANTE BARROSO
(PARTE 01)

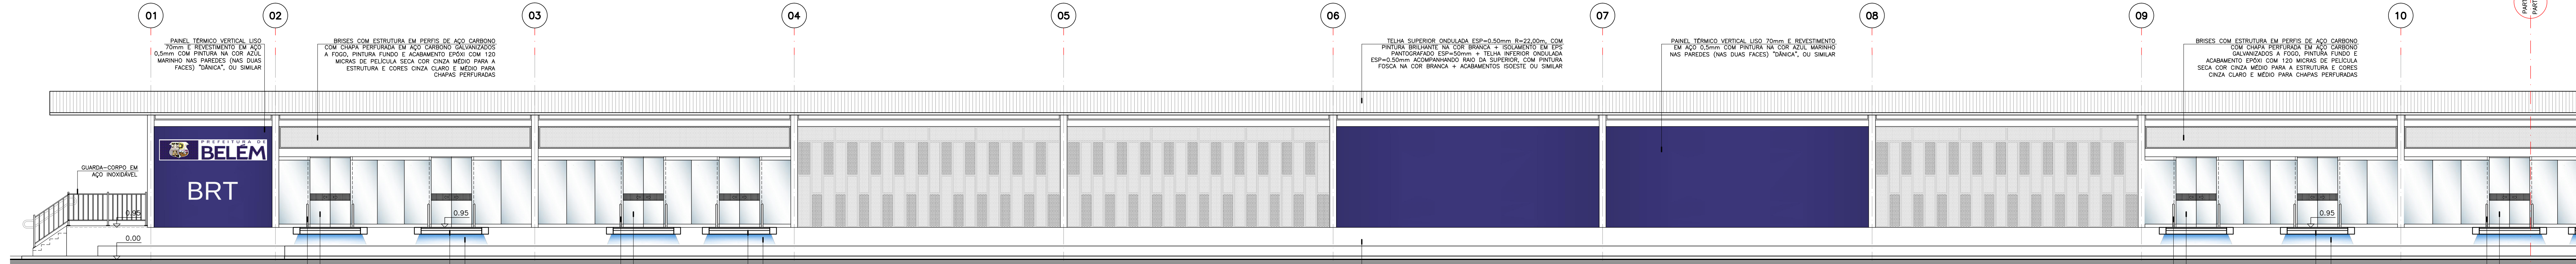


ELEVÇÃO 01 - ESC. 1:75
TIPO 02 - AV. ALMIRANTE BARROSO
(PARTE 01)

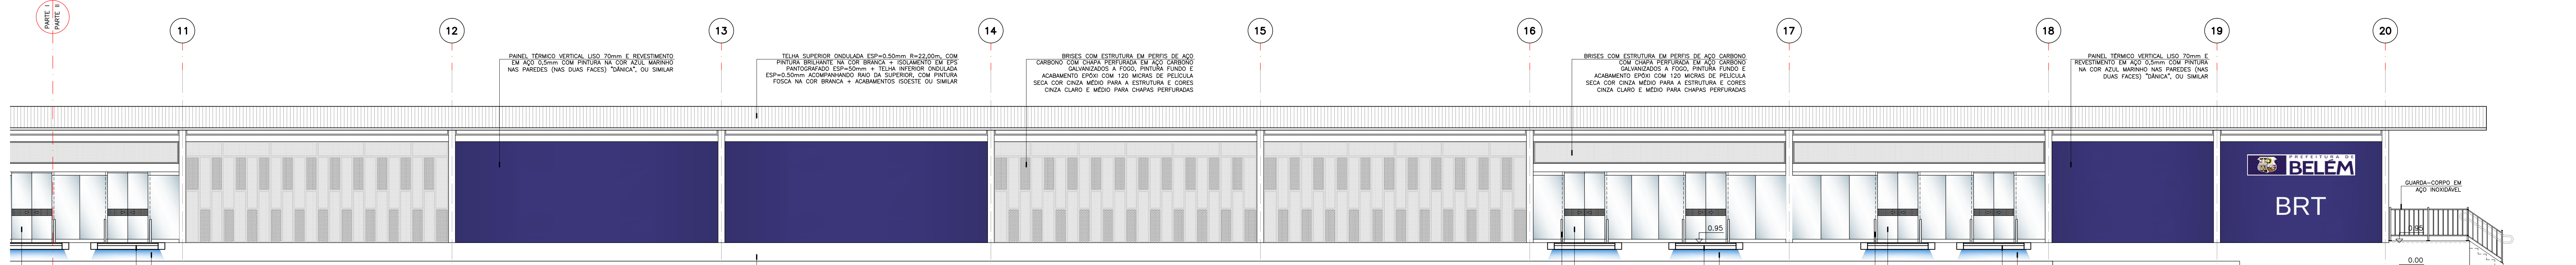

ELEVÇÃO 01 - ESC. 1:75
TIPO 02 - AV. ALMIRANTE BARROSO
(PARTE 02)

OBSERVAÇÃO:
CONSIDEROU-SE PARA PISTA DO BRT COTA 0,00m
A COTA DAS ESTADES E DE ACESSO EM RELAÇÃO A COTA 0,00m DA PISTA E DEVERÁ
ACOMPANHAR A INCLINAÇÃO DA MESMA.
CONFIRMAR AS COTAS NO LOCAL DE CADA MÓDULO DA ESTAÇÃO

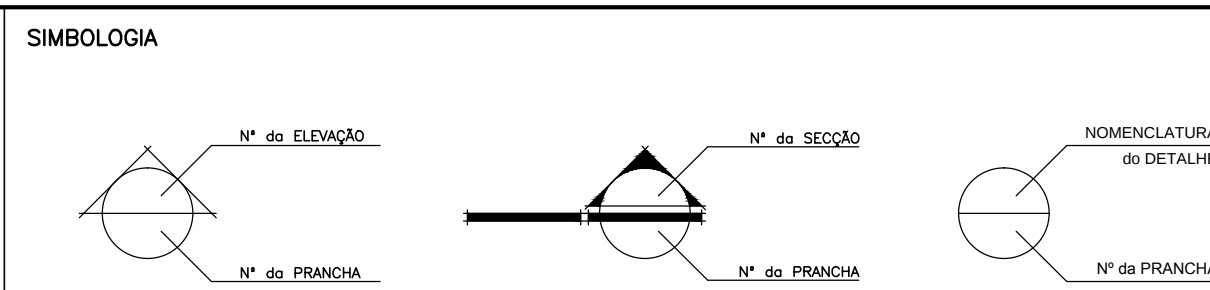

CONSTRUÇÃO

EQUIPE TÉCNICA SENIOR

PROJETO ARQUITETÔNICO

COUCERO & RUBIM

PRIMEIRA

TIPO 04 - AV. ALMIRANTE BARROSO
ELEVÇÕES

LOCAL: Av. Almirante Barroso - 300, Bm
VER PLANO DE LOCALIZAÇÃO

DATA: 07/2016

ESCALA: 1:500

COORDENADOR: Eng. Luciano Spas

PROJETO: Eng. Luciano Spas

PROJETO: Eng. Luciano Spas

