


**ELEVAÇÃO 03** – ESC. 1:50
**TIPO 01 – AV. GOV. JOSÉ MALCHER**

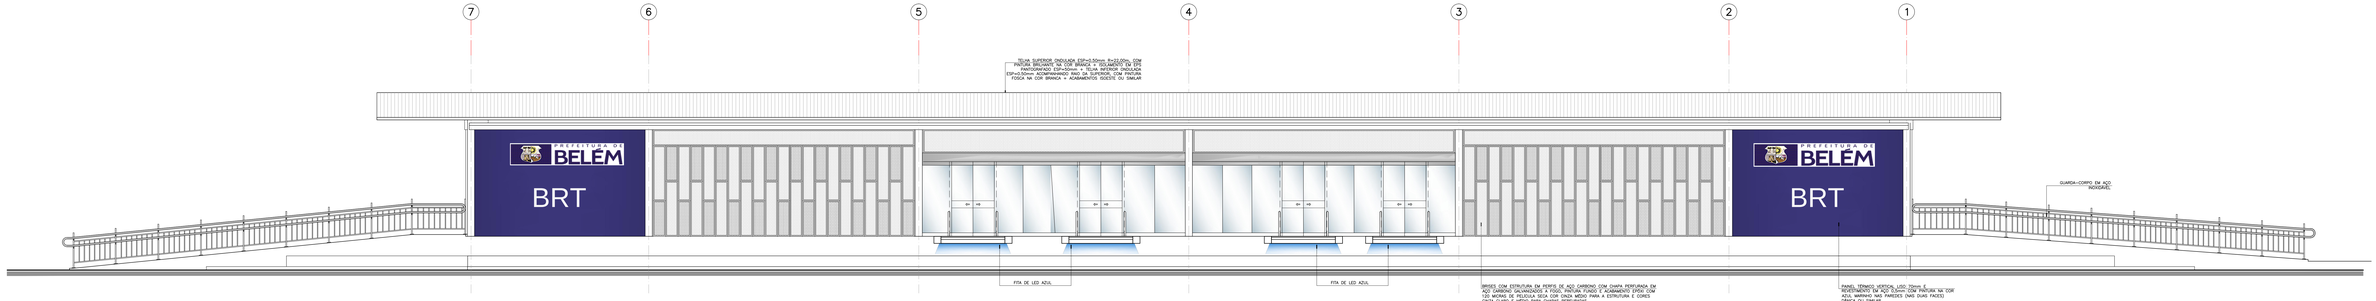


**ELEVAÇÃO 03** – ESC. 1:50
**TIPO 01 – AV. GOV. JOSÉ MALCHER**
***SEM COBERTURA**




**ELEVAÇÃO 04** – ESC. 1:50
**TIPO 01 – AV. GOV. JOSÉ MALCHER**

| REVISÕES: | DATA |
|---|---|
| | |
| | |
| | |
| | |
| | |

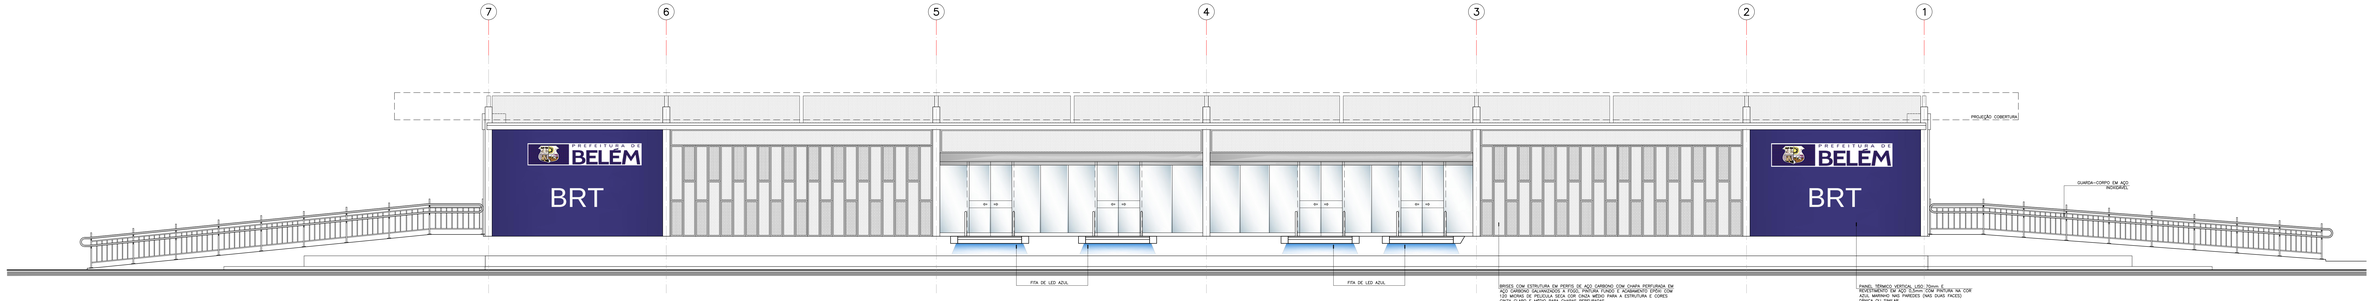OBSERVAÇÃO:
CONSIDEROU-SE PARA PISTA DO BRT COTA 0.00m.
A COTA DAS ESTAÇÕES É DE +0.95m EM RELAÇÃO À COTA 0.00m DA PISTA E DEVEM ACOMPANHAR A INCLINAÇÃO DA MESMA.
CONFIRMAR AS COTAS NO LOCAL DE CADA MÓDULO DA ESTAÇÃO

SIMBOLOGIA

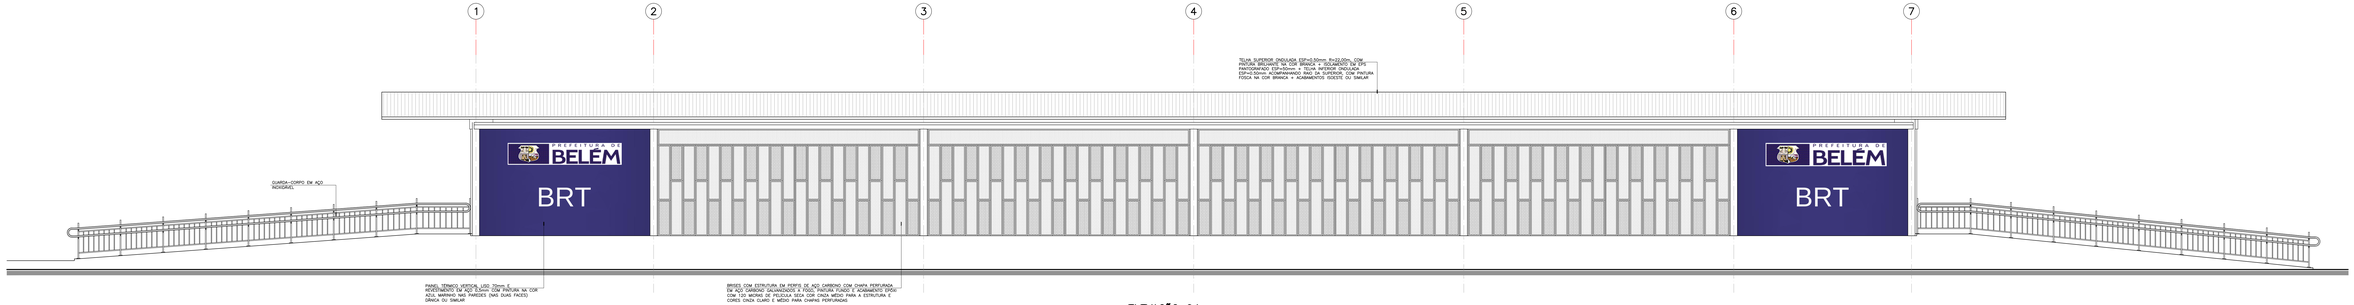


EQUIPE TÉCNICA SEMOB
Francimário Arcoverde Gomes – CAU Nº A24284-5
Camilla do Silva Pereira – CAU Nº A86091-3
Onofre Veloso de Bastos – CREA Nº 9.745-D
DEPARTAMENTO DE PLANEJAMENTO
DIRETOR: ARQ. Edinaldo Mósola Rente

PROJETO ARQUITETÔNICO
ARQ. Armando Couceiro – CAU/PA nº 2086-9
ARQ. Alberto Rubim – CAU/PA nº 2602-6
EQUIPE TÉCNICA
Carlos D.S. Silvana Martins Larissa Souza
Luciano Bibas Roberta Fernandes Carlos Góis

COUCEIRO & RUBIM
ARQUITETOS ASSOCIADOS LTDA
Rua Joaquim Murtinho, 4548 – Batista Campos
Fone/Fax: (91) 3241-1122 / 3241-1133 / 3241-1144
e-mail: cicrub@hotmail.com

PREFEITURA DE BELÉM – Seurb
SECRETARIA MUNICIPAL DE URBANISMO

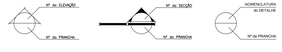PRANCHA
**TIPO 01 – AV. GOV. JOSÉ MALCHER**
ELEVAÇÕES

PROJETO EXECUTIVO DE ARQUITETURA
**MÓDULO MUNICIPAL**
**TIPO 01**
**SIMPLES ATAQUE**

| LOCAL | | PRANCHA |
|---|---|---|
| Av. Gov. José Malcher – São Brás (VER PLANTA DE LOCAÇÃO) | | 004 |
| DATA | ESCALA | COORDENADOR | CAD |
| Junho/2016 | INDICADA | Arq. Larissa Souza | Arq. Larissa Souza |

DIREITOS RESERVADOS – A REPRODUÇÃO, A CÓPIA OU A ADAPTAÇÃO, NO ÂMBITO DO ARTE DIREITO AUTORAL, DE QUALQUER PARTE DO ESTUDO, PROJETO OU PLANO, SEM A ANUÊNCIA DA EMPRESA COUCEIRO & RUBIM ARQUITETOS ASSOCIADOS LTDA, SUJEITA-SE A PENALIDADES PREVISTAS NA LEI 9.610/98.

Comp.8 C:\Projetos\BRT\01-BRT\04-Centro\Arquitetura\TP01_Av.Gov.José Malcher\PE-1-TP01_Av.Gov.José Malcher_R05.dwg