




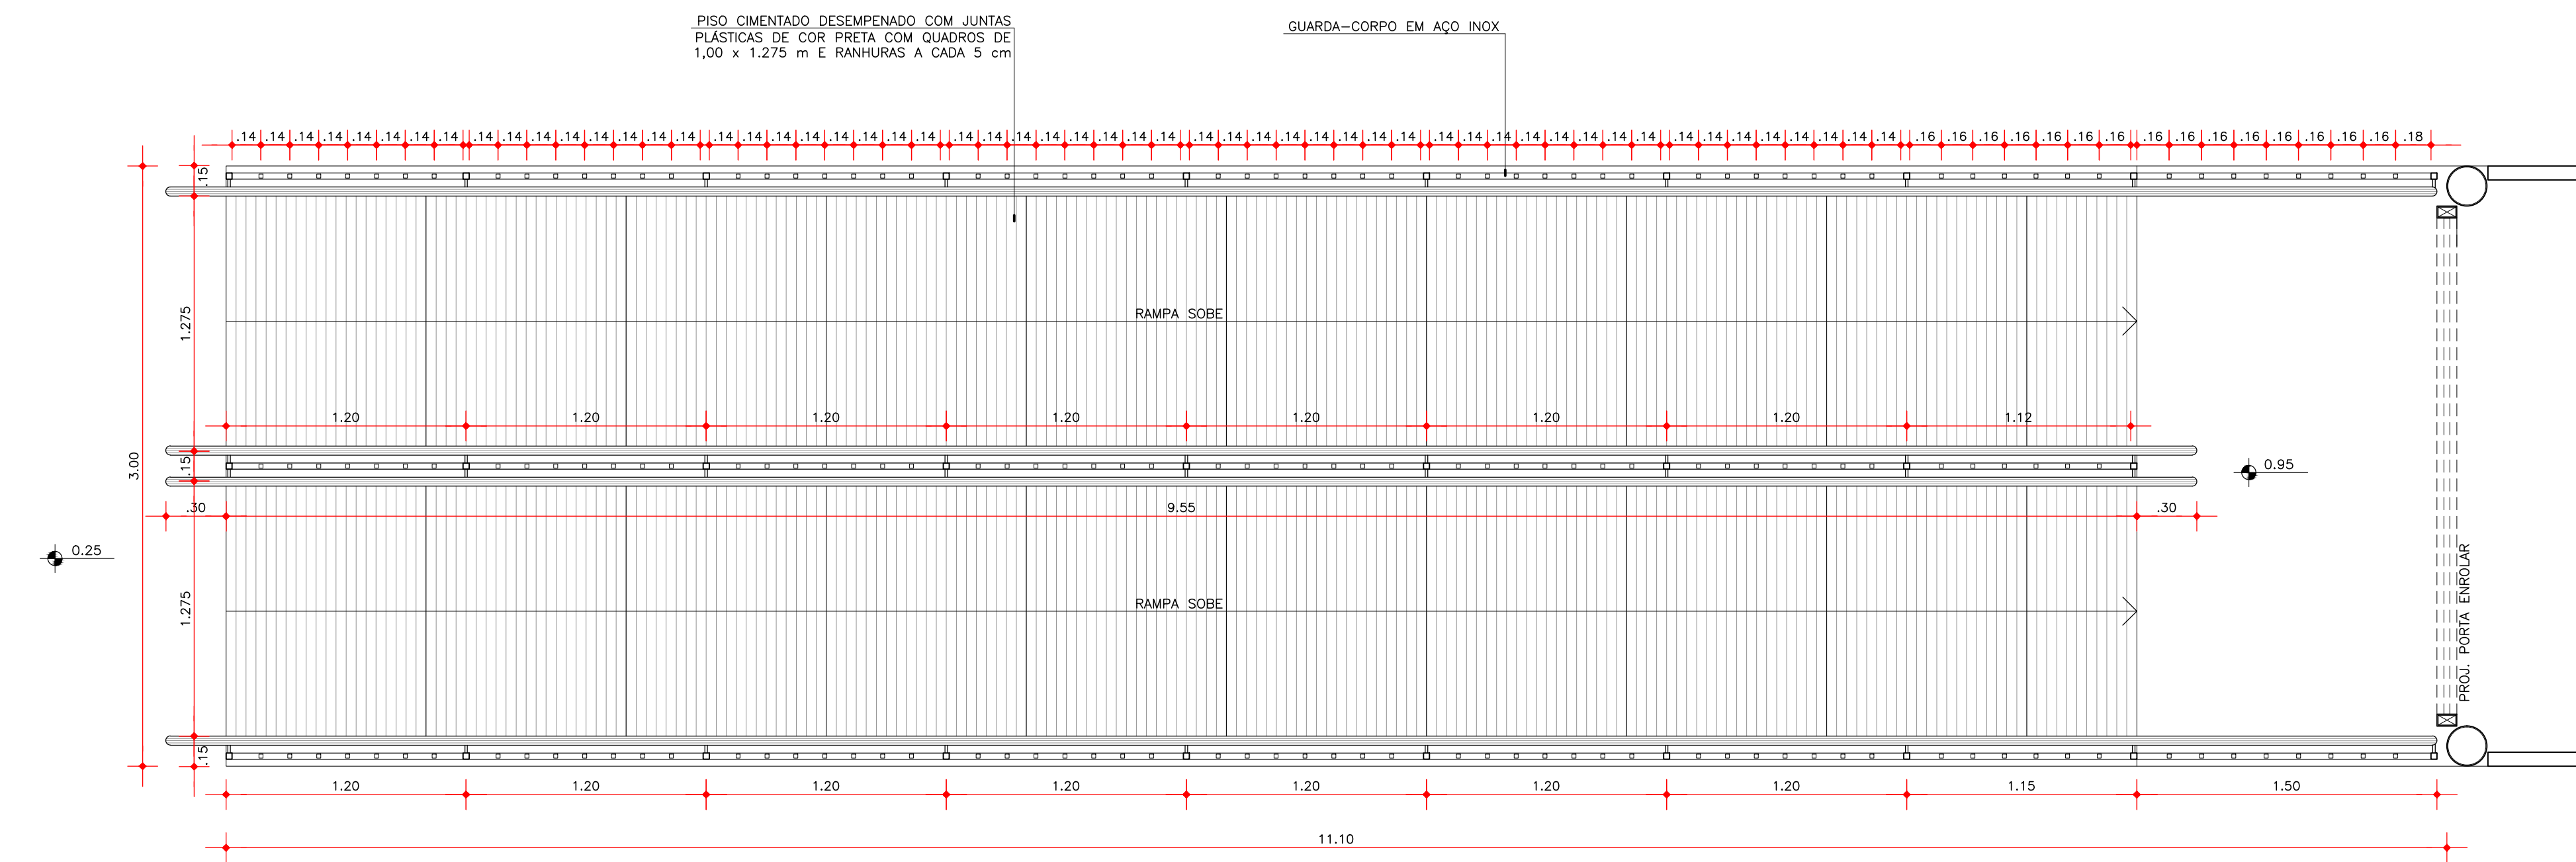


PLANTA BAIXA - ESC. 1:25
DET. RAMPA - RP01
DET. GUARDA-CORPO - GC05

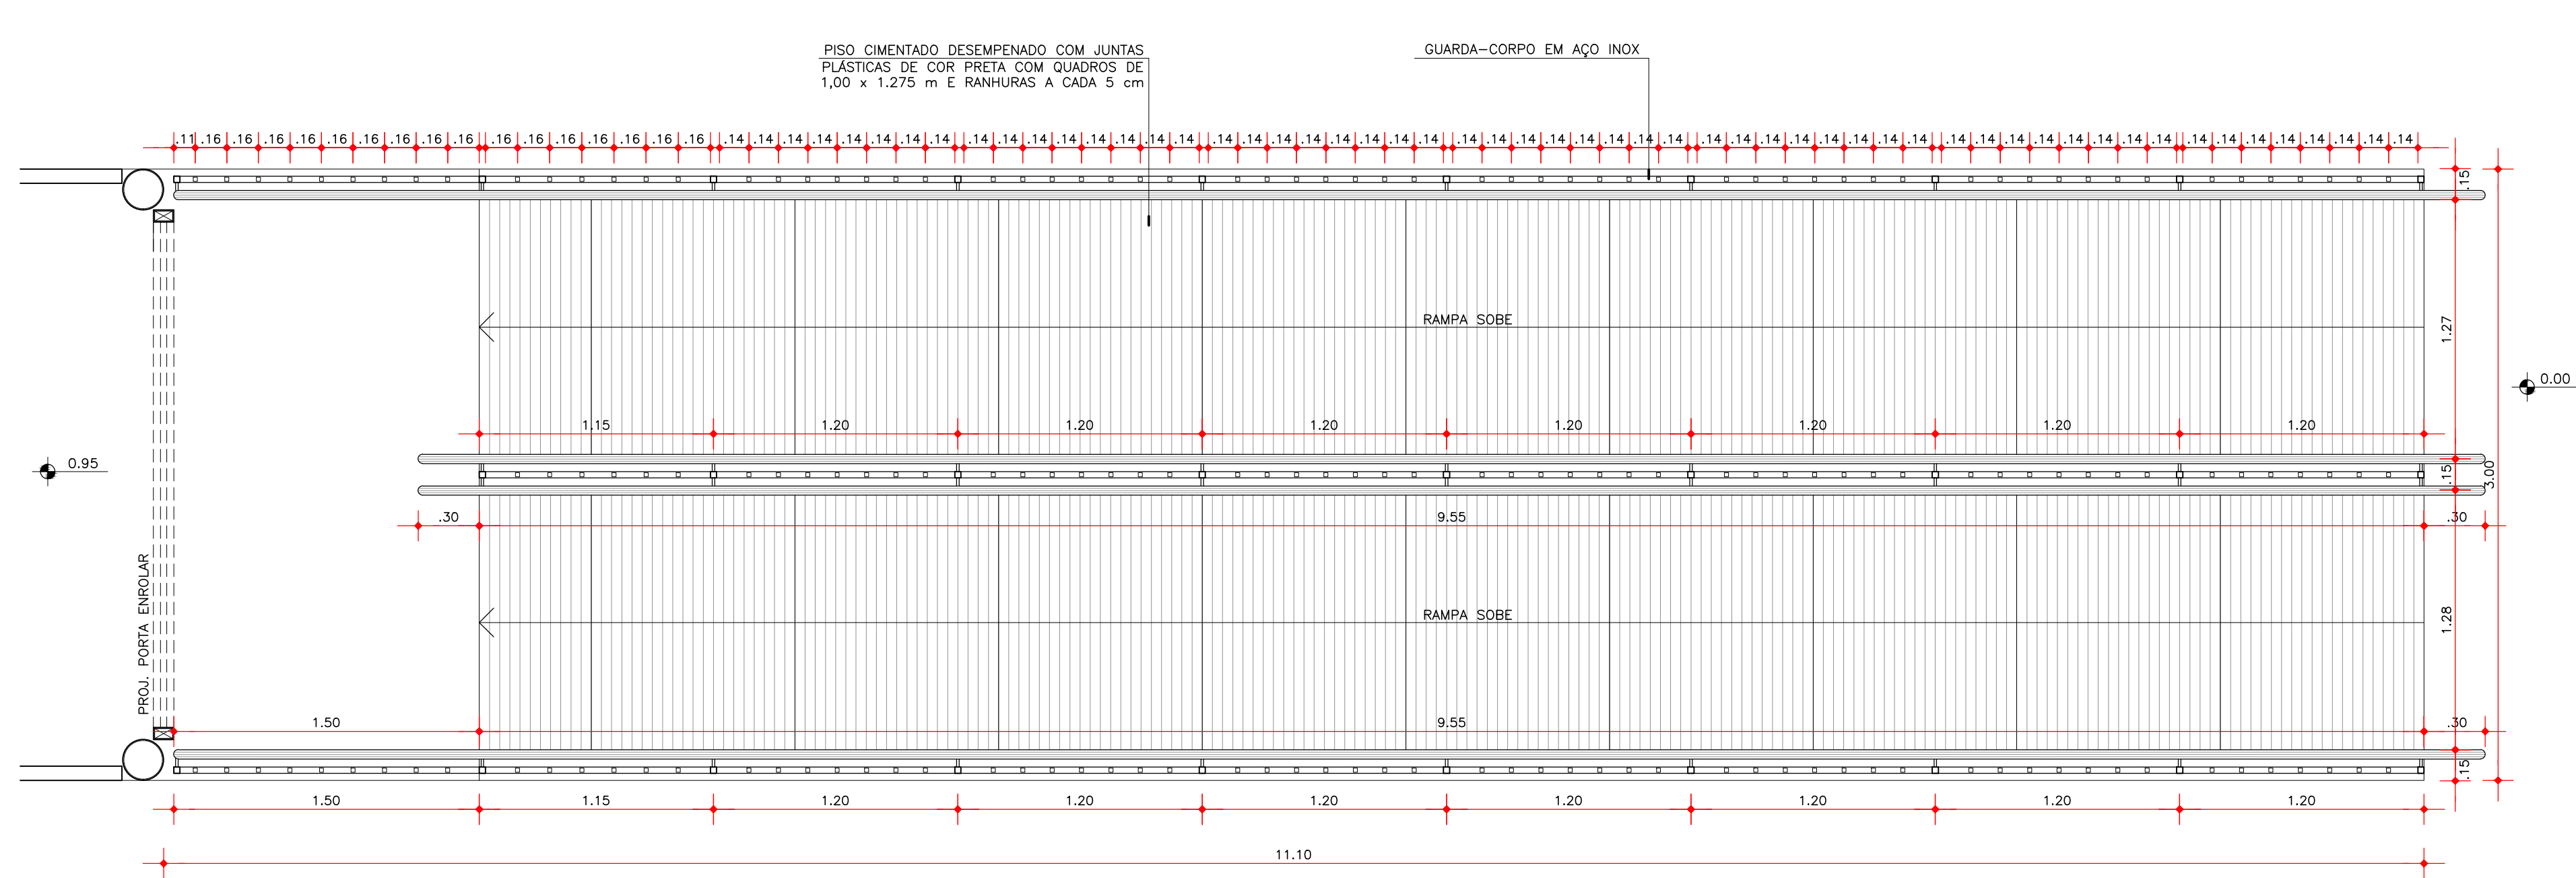

PLANTA BAIXA - ESC. 1:25
DET. RAMPA - RP02
DET. GUARDA-CORPO - GC05

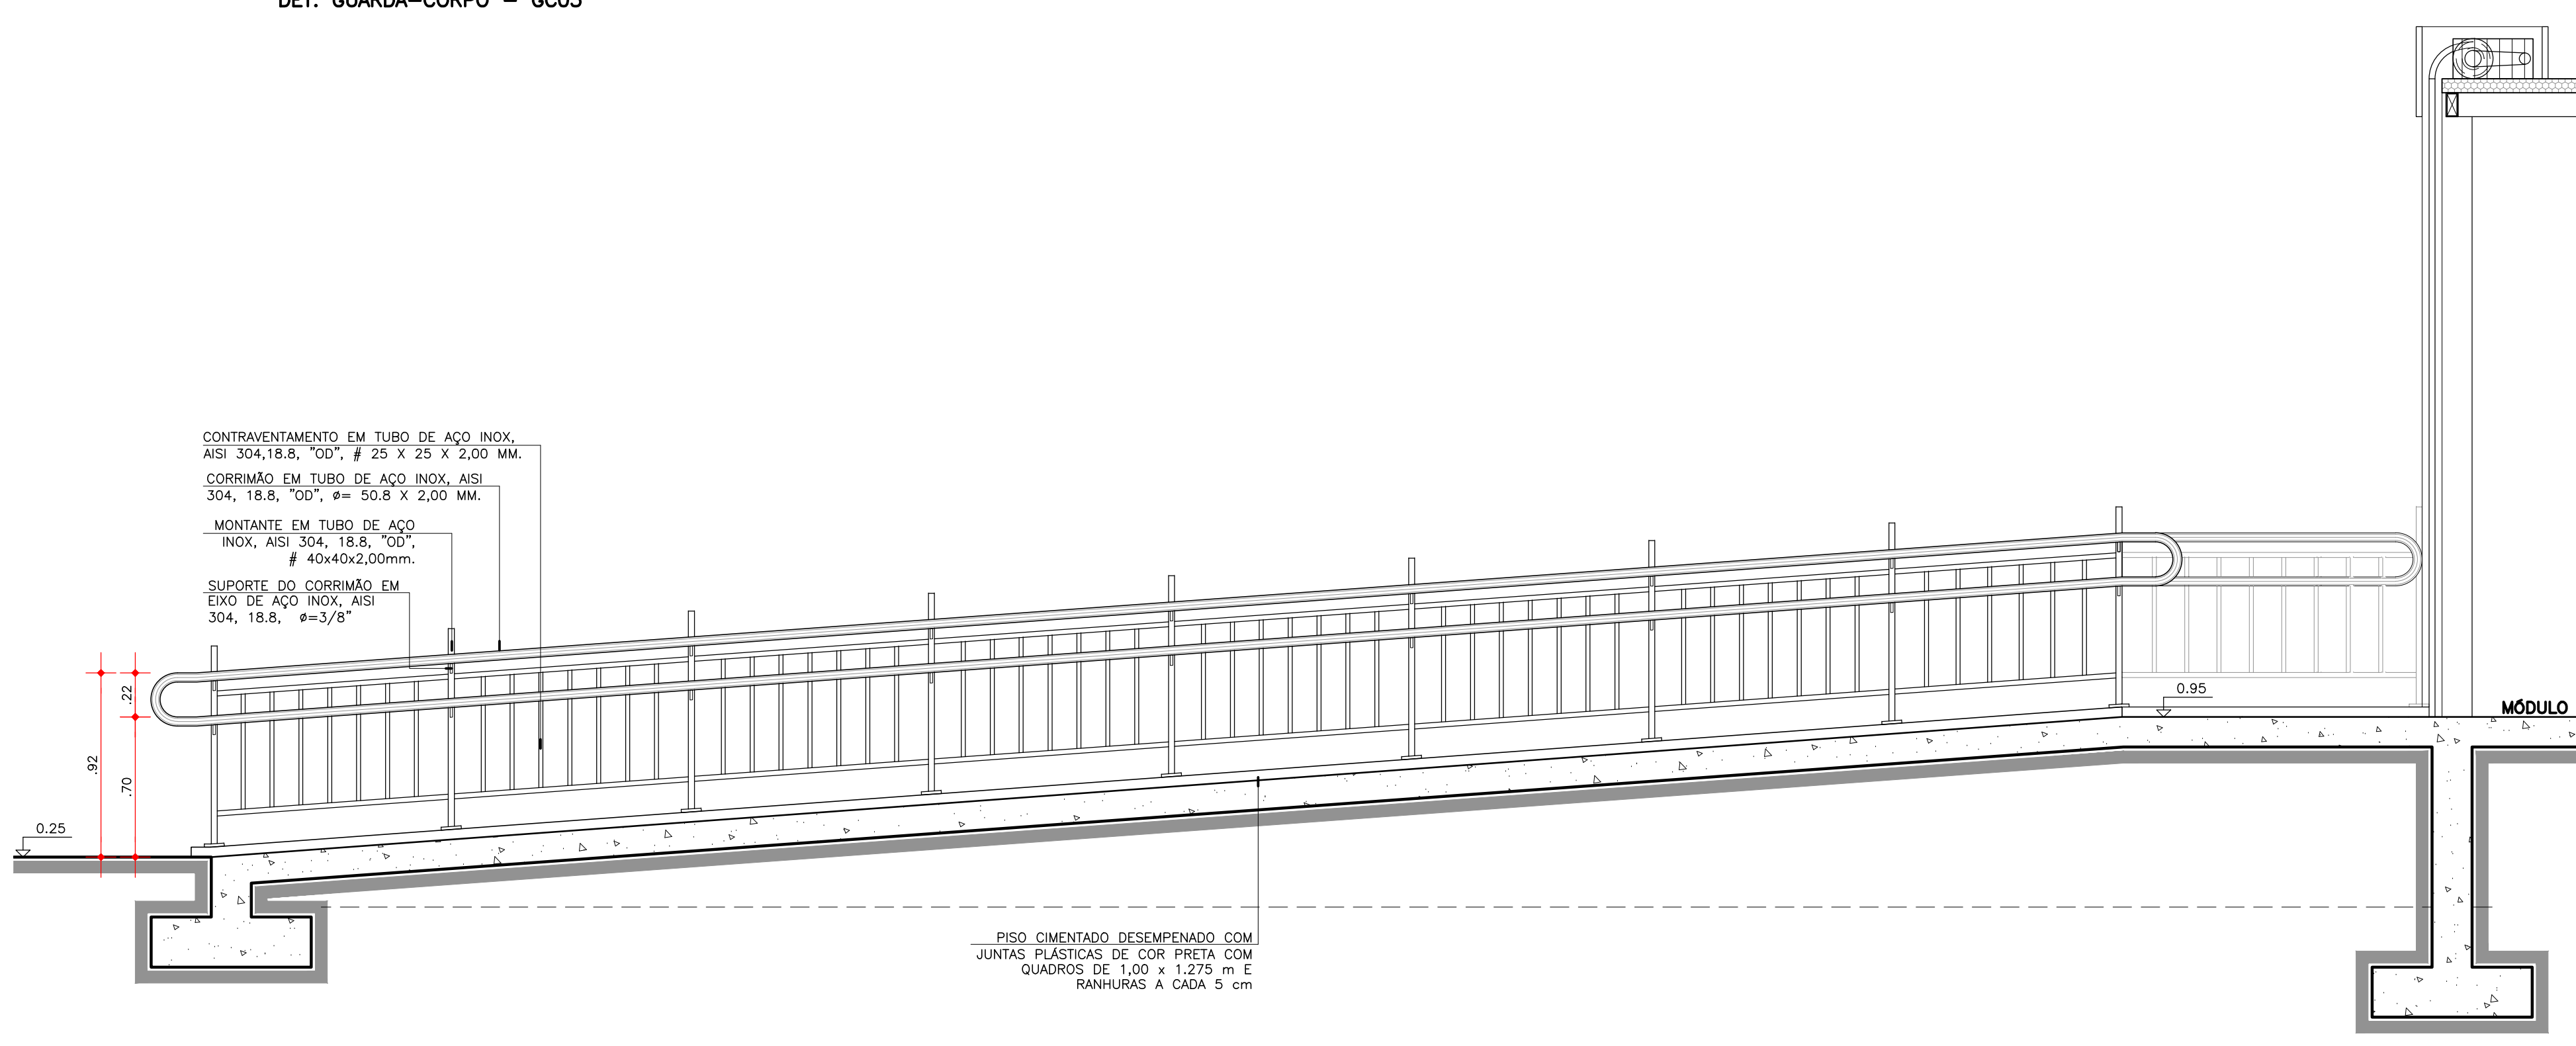

SECÇÃO B - ESC. 1:25
DET. RAMPA - RP01
DET. GUARDA-CORPO - GC05

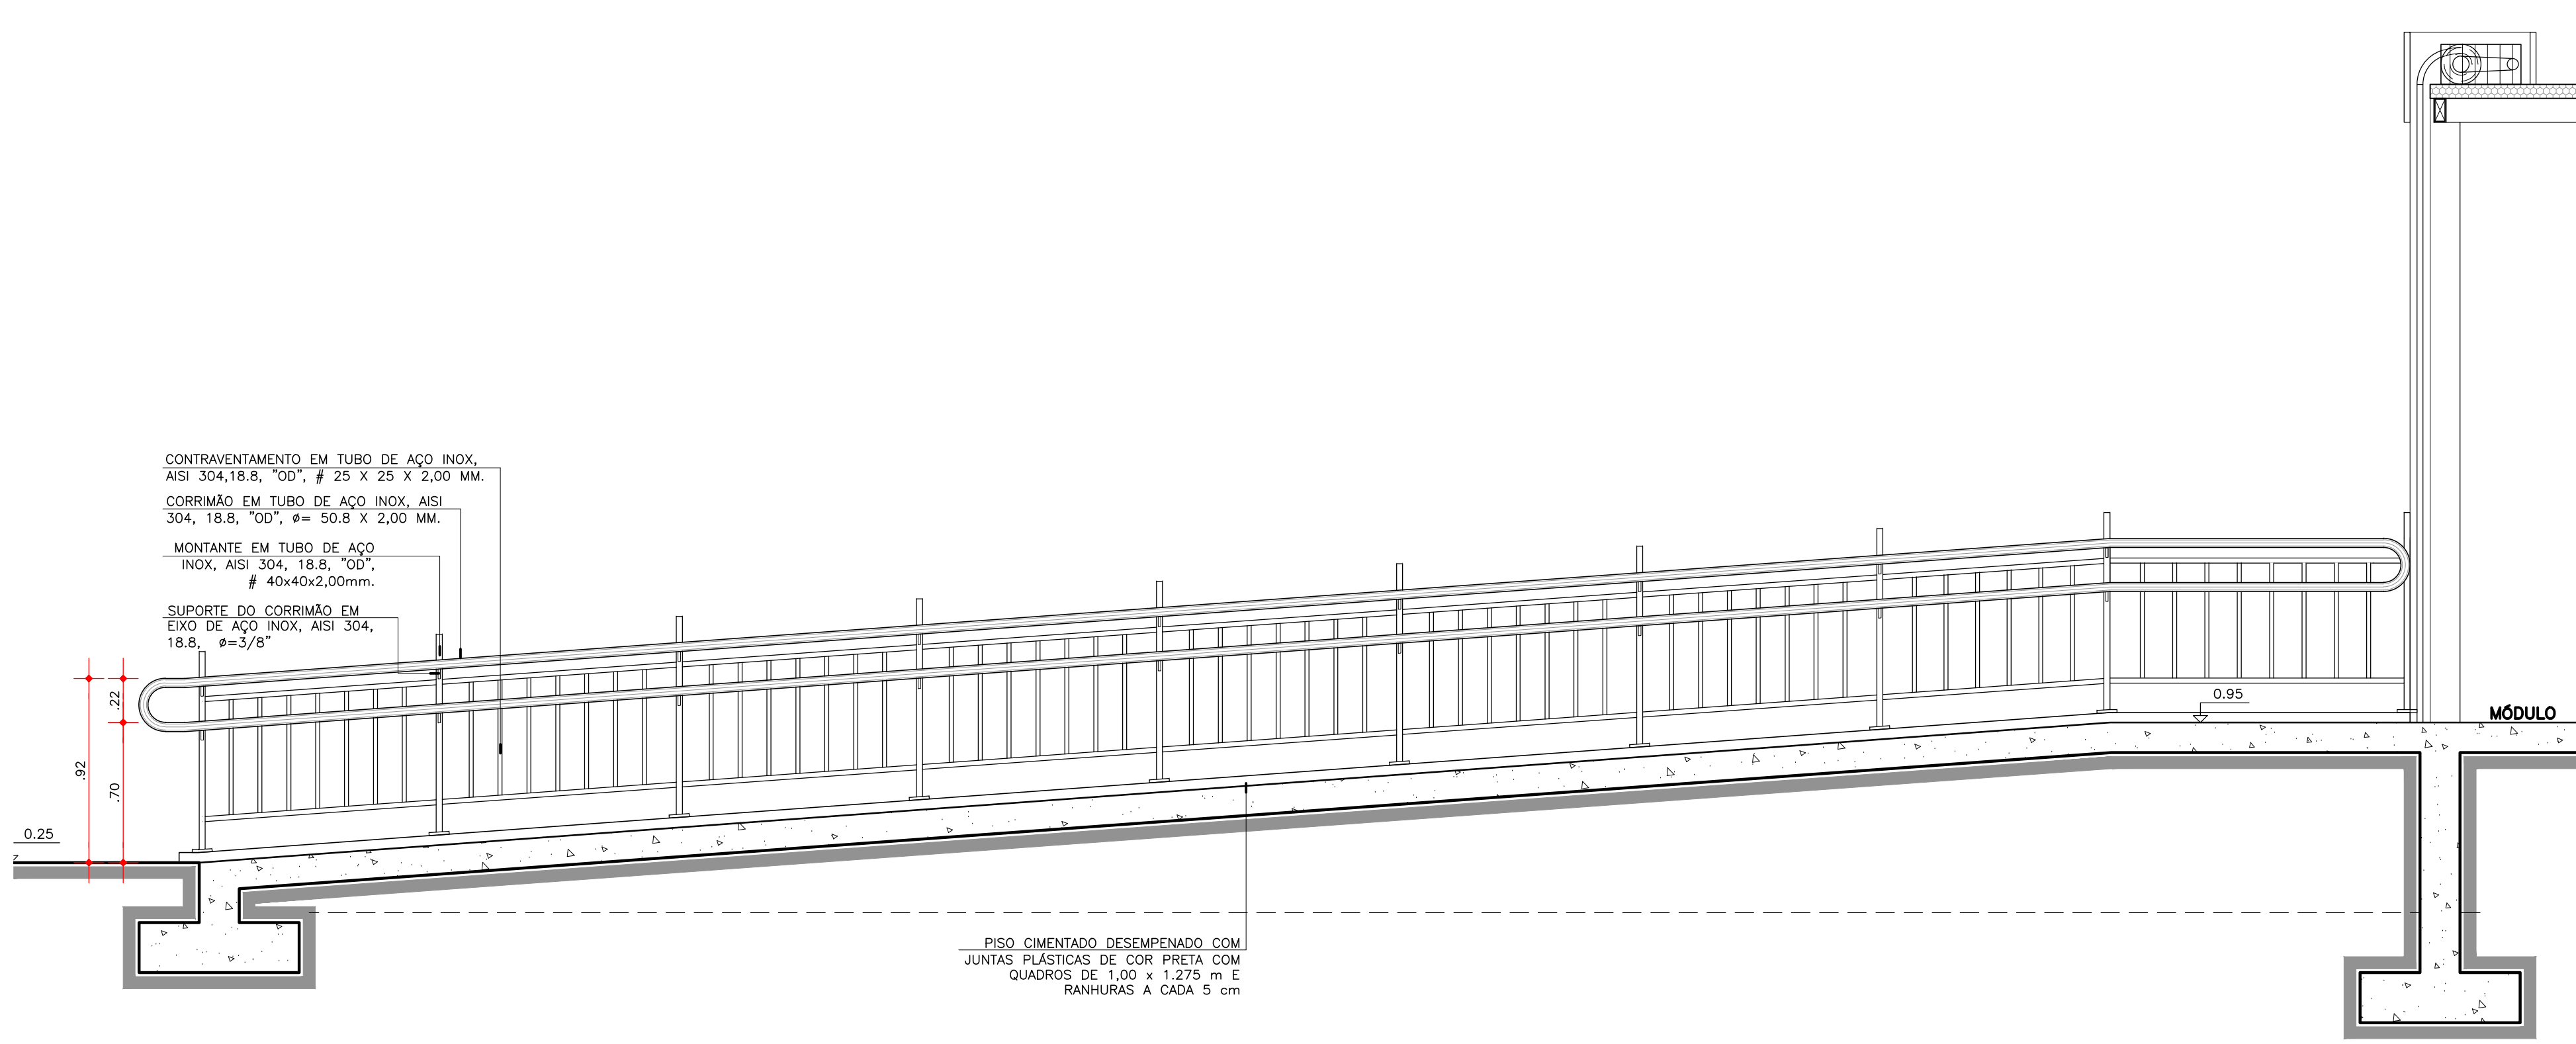


SECÇÃO A - ESC. 1:25
DET. RAMPA - RP01
DET. GUARDA-CORPO - G


REVISÕES:	DATA

OBSERVAÇÃO:
CONSIDEROU-S
A COTA DAS E
ACOMPANHAR A
CONFIRMAR AS

CONSIDEROU-SE PARA PISTA DO BRT COTA 0.00m.
A COTA DAS ESTAÇÕES É DE +0.95m EM RELAÇÃO À COTA 0.00m DA PISTA E DEVE
ACOMPANHAR A INCLINAÇÃO DA MESMA.
CONFIRMAR AS COTAS NO LOCAL DE CADA MÓDULO DA ESTAÇÃO

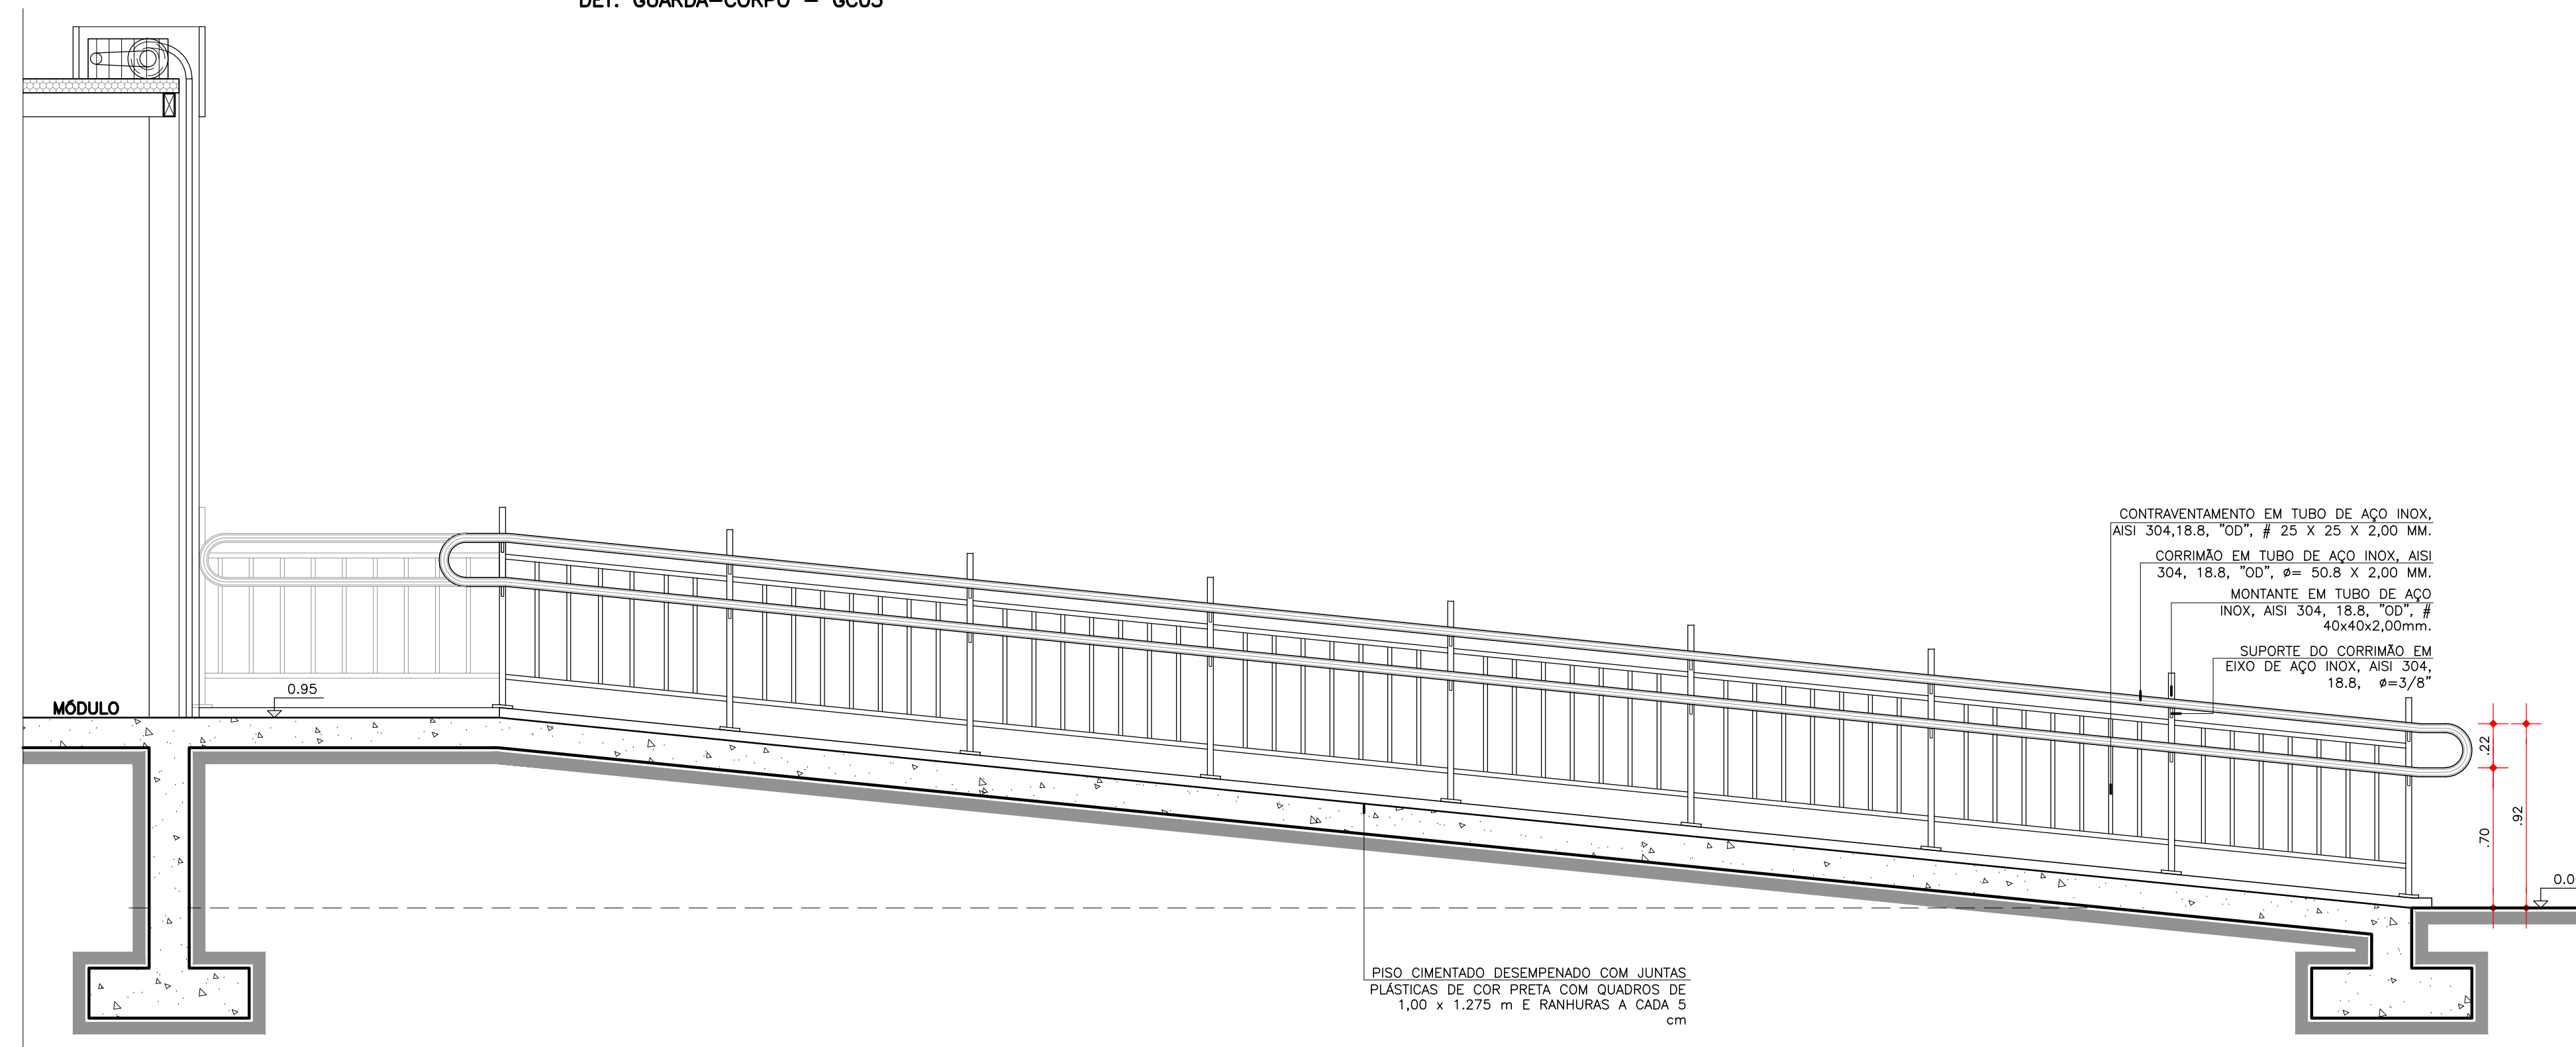

SECÇÃO B - ESC. 1:25
DET. RAMPA - RP02
DET. GUARDA-CORPO - GC05

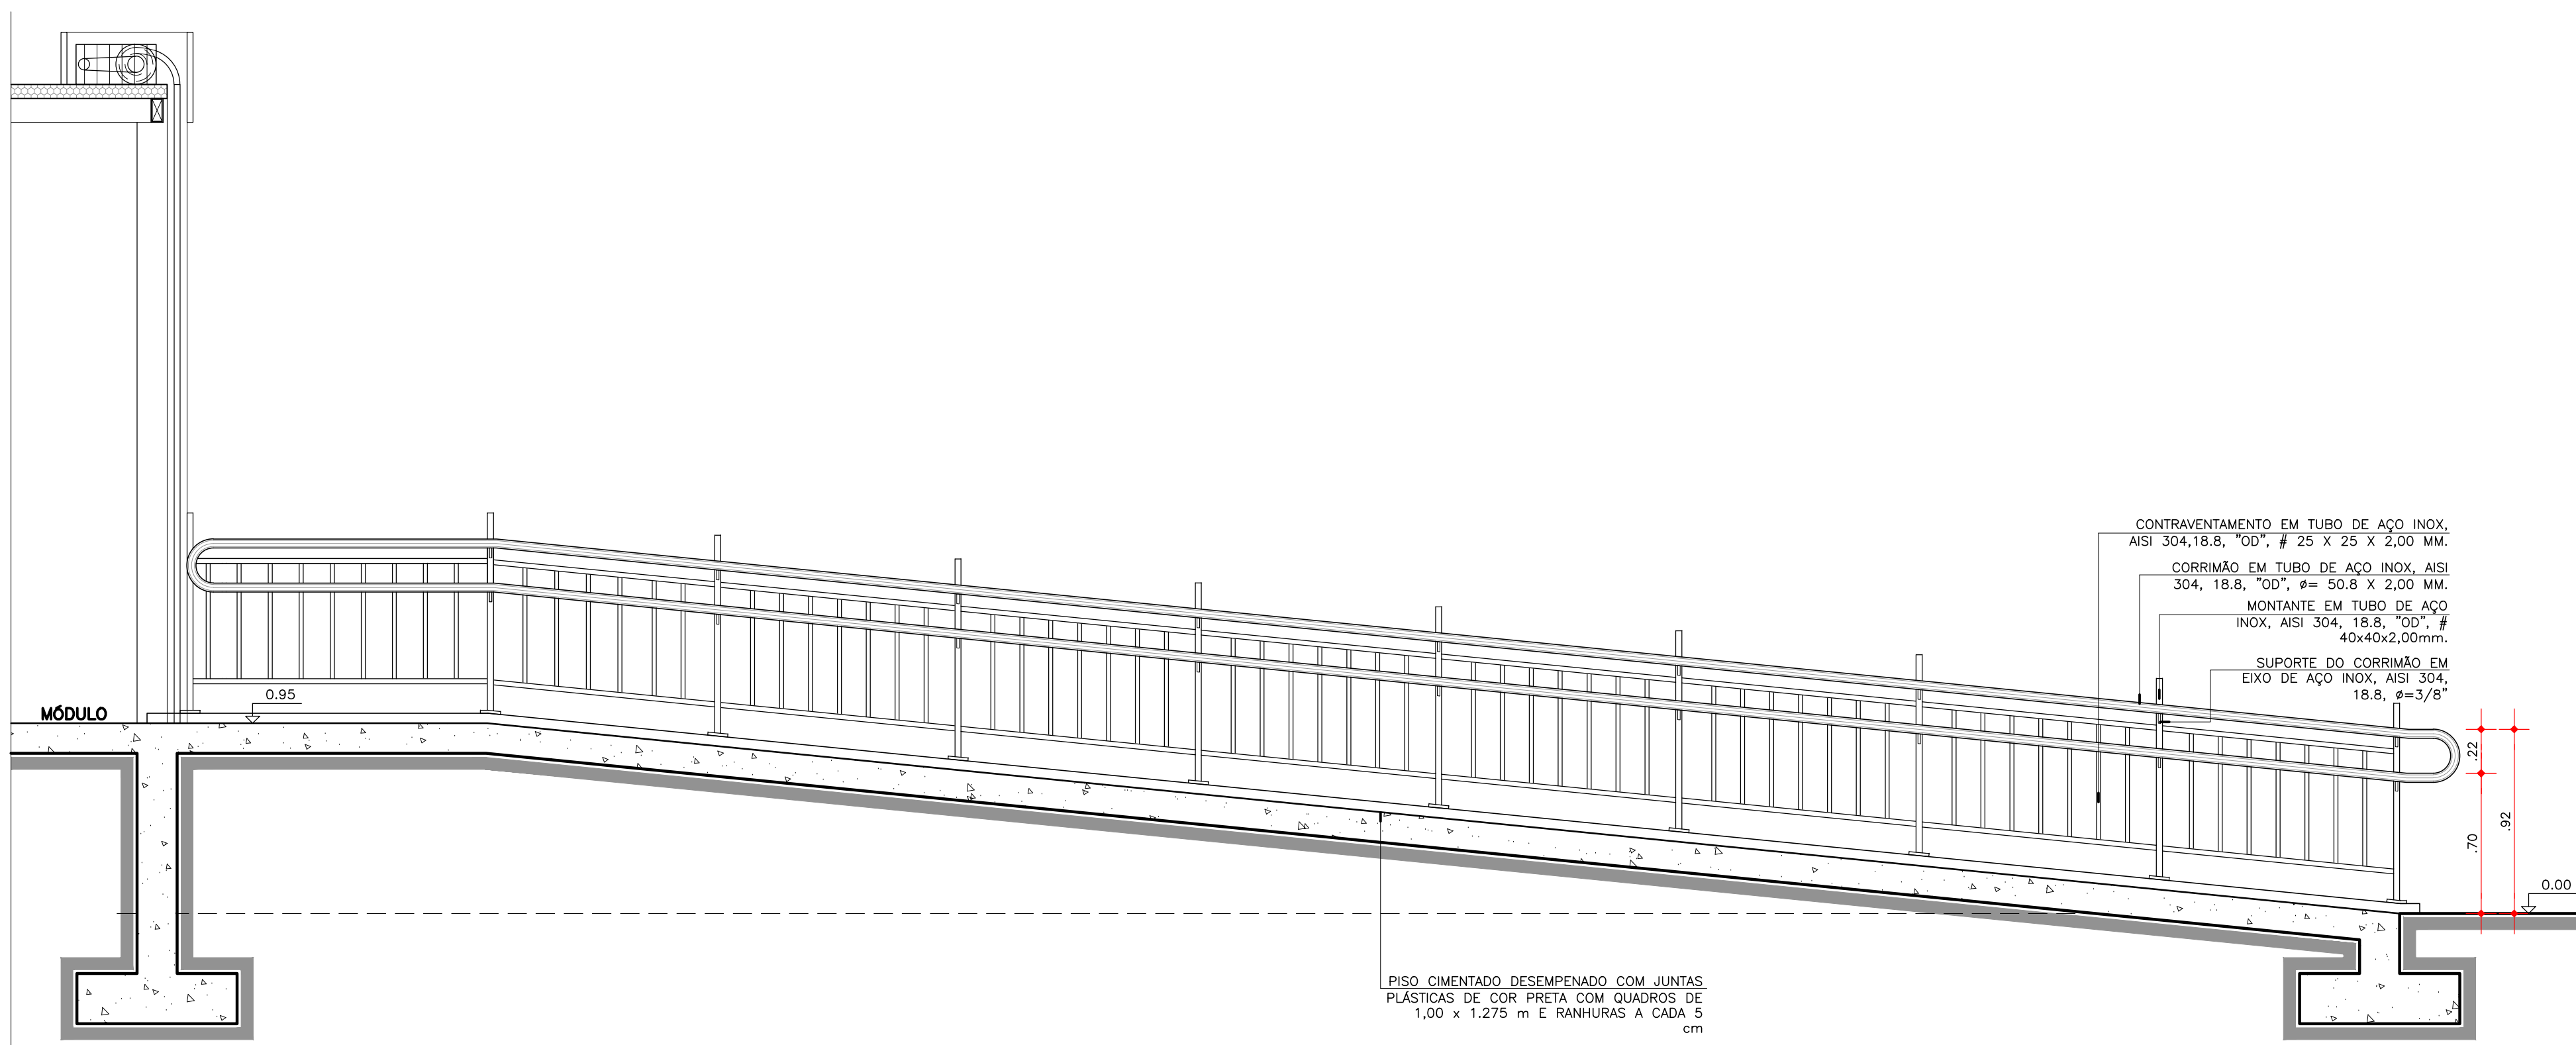

SECÇÃO A - ESC. 1:25
DET. RAMPA - RP02
DET. GUARDA-CORPO - C

EQUIPE TÉCNICA SEMOB

Francimária Arcoverde Gomes – CAU N° A2428
Camilla da Silva Pereira – CAU N° AB6091-3
Onofre Velloso de Bastos – CREA N° 9.745-D

DEPARTAMENTO DE PLANEJAMENTO

DIRETOR: ARQ. Edinaldo Mácola Rente

PROJETO ARQUITETÔNICO

ARQ. Armando Couceiro - CAU/PA n° 2086-9

ARQ. Alberto Rubim - CAU/PA n° 2602-6

EQUIPE TÉCNICA

**COUCEIRO
& RUBIM**



ARQUITETOS ASSOCIADOS S/S Ltda.
Rua dos Mundurucos, 404E - Baitery (Petrópolis)
Fones: (51) 3222.2888 / 322.23.4782 / fax: (51) 332.49.9941
e-mail: arab@arab.com.br

PROJETO EXECUTIVO DE ARQUITETURA

MÓDULO MUNICIPAL
TIPO 01
SIMBOLIS: ATAGUE

 PREFEITURA DE BELEM SECRETARIA MUNICIPAL DE URBANISMO		Seurb
PRANCHA TIPO 01 – AV. GOV. JOSÉ MALCHER DETALHES		
LOCAL Av. Gov. José Malcher – São Brás (VDR PLANTA DE LOCAÇÃO)		
DATA	ESCALA	COORDENADOR

PRINCHA	005
CAD	