




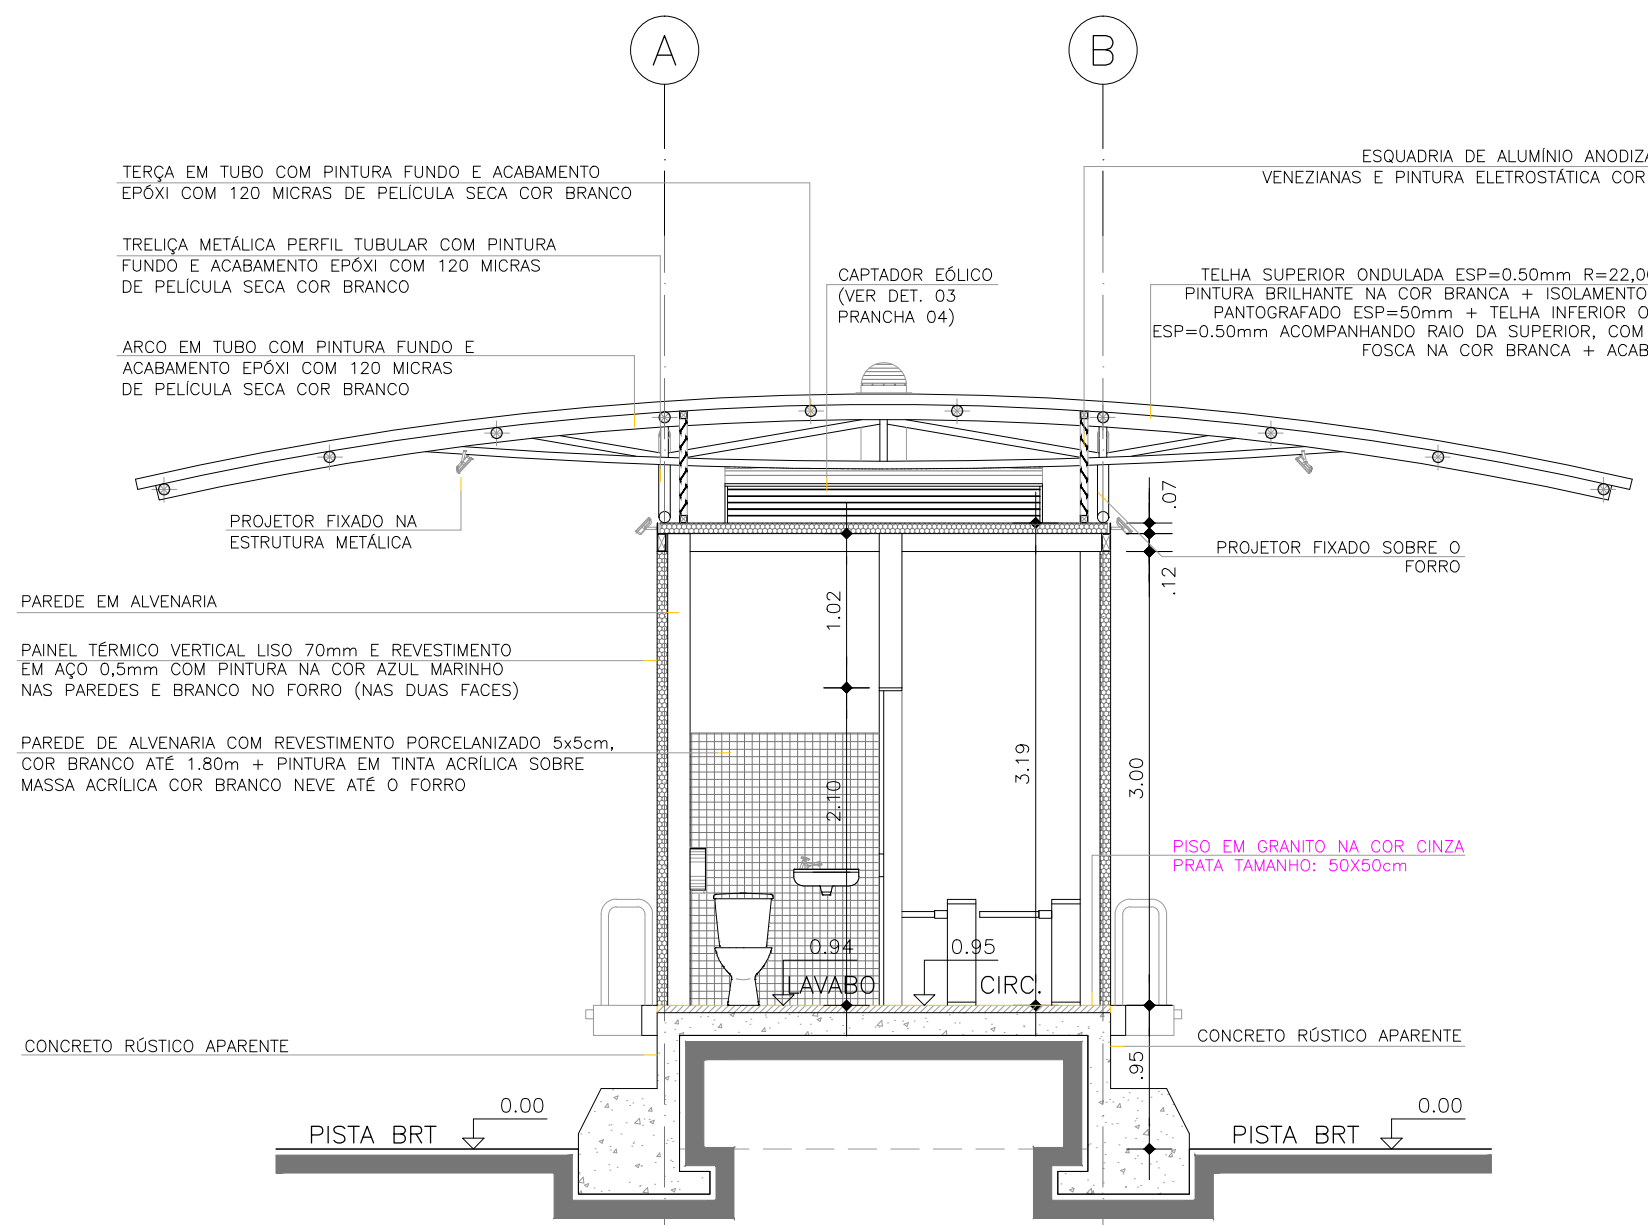


SEÇÃO A - Esc. 1:50
MÓDULO DUPLO ATAQUE - AUGUSTO MONTENEGRO

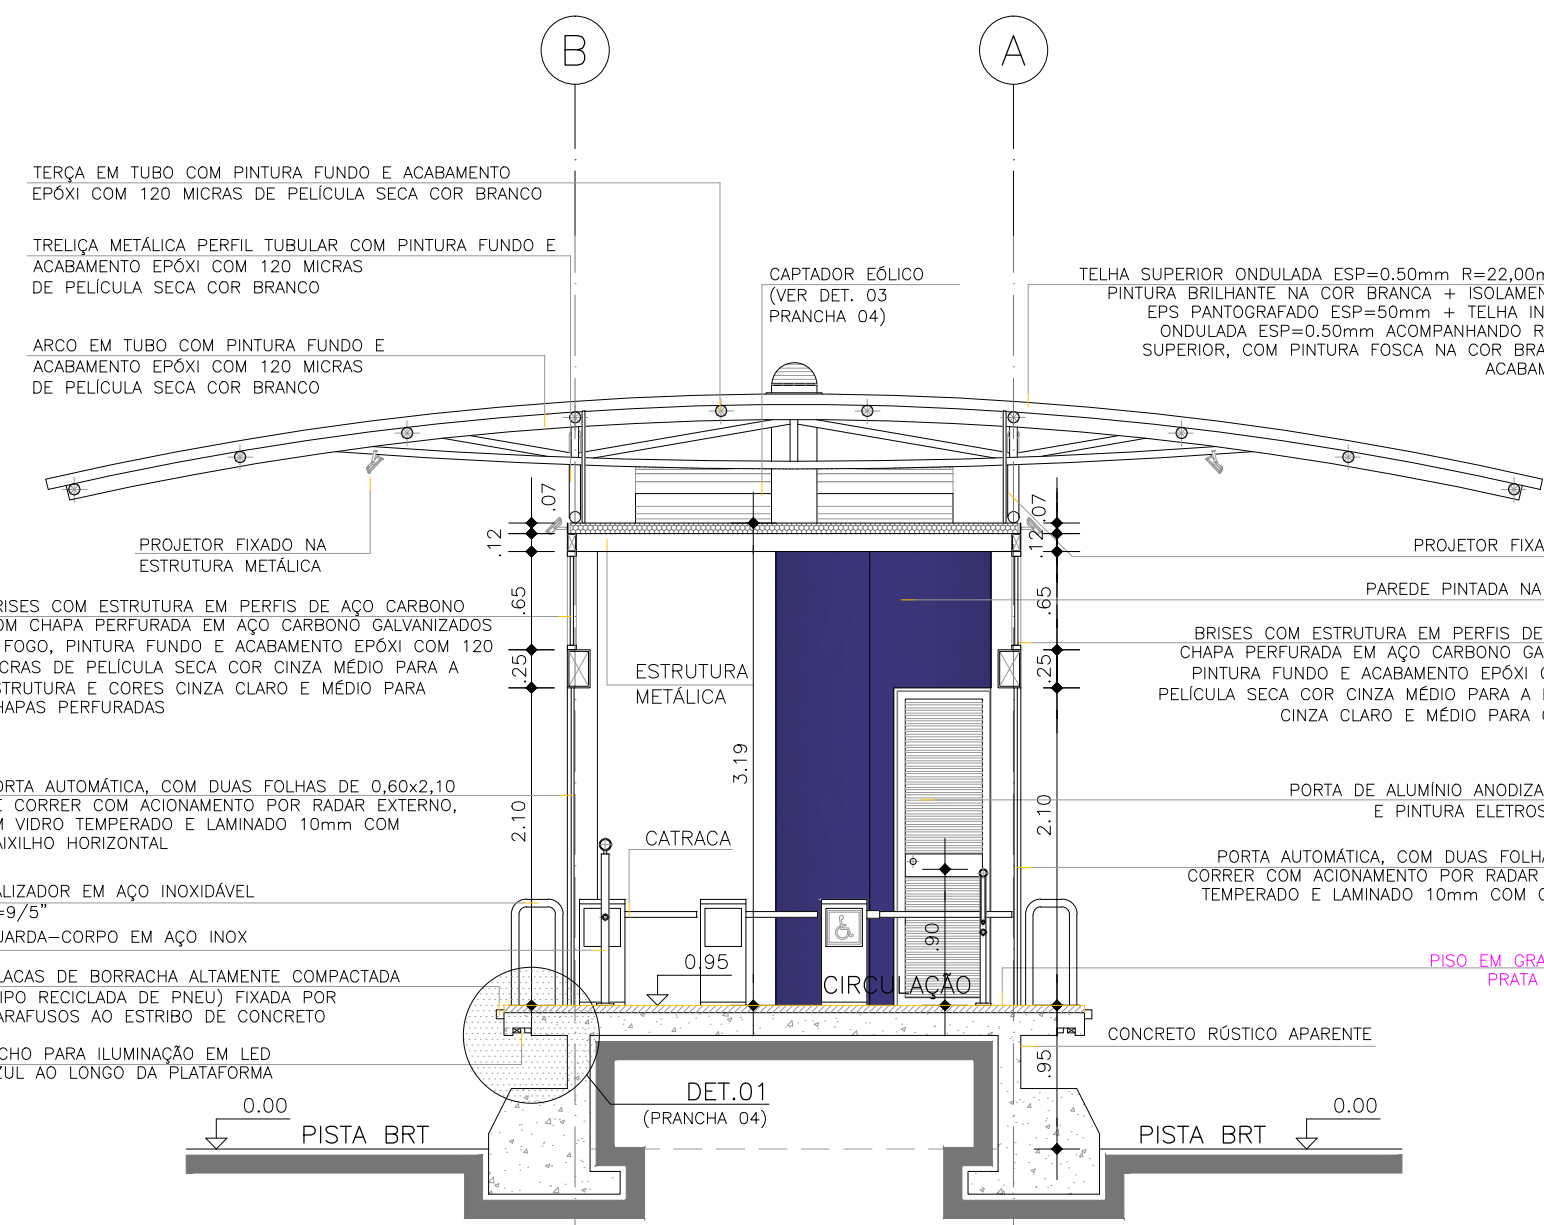


SEÇÃO B - Esc. 1:50
MÓDULO DUPLO ATAQUE - AUGUSTO MONTENEGRO

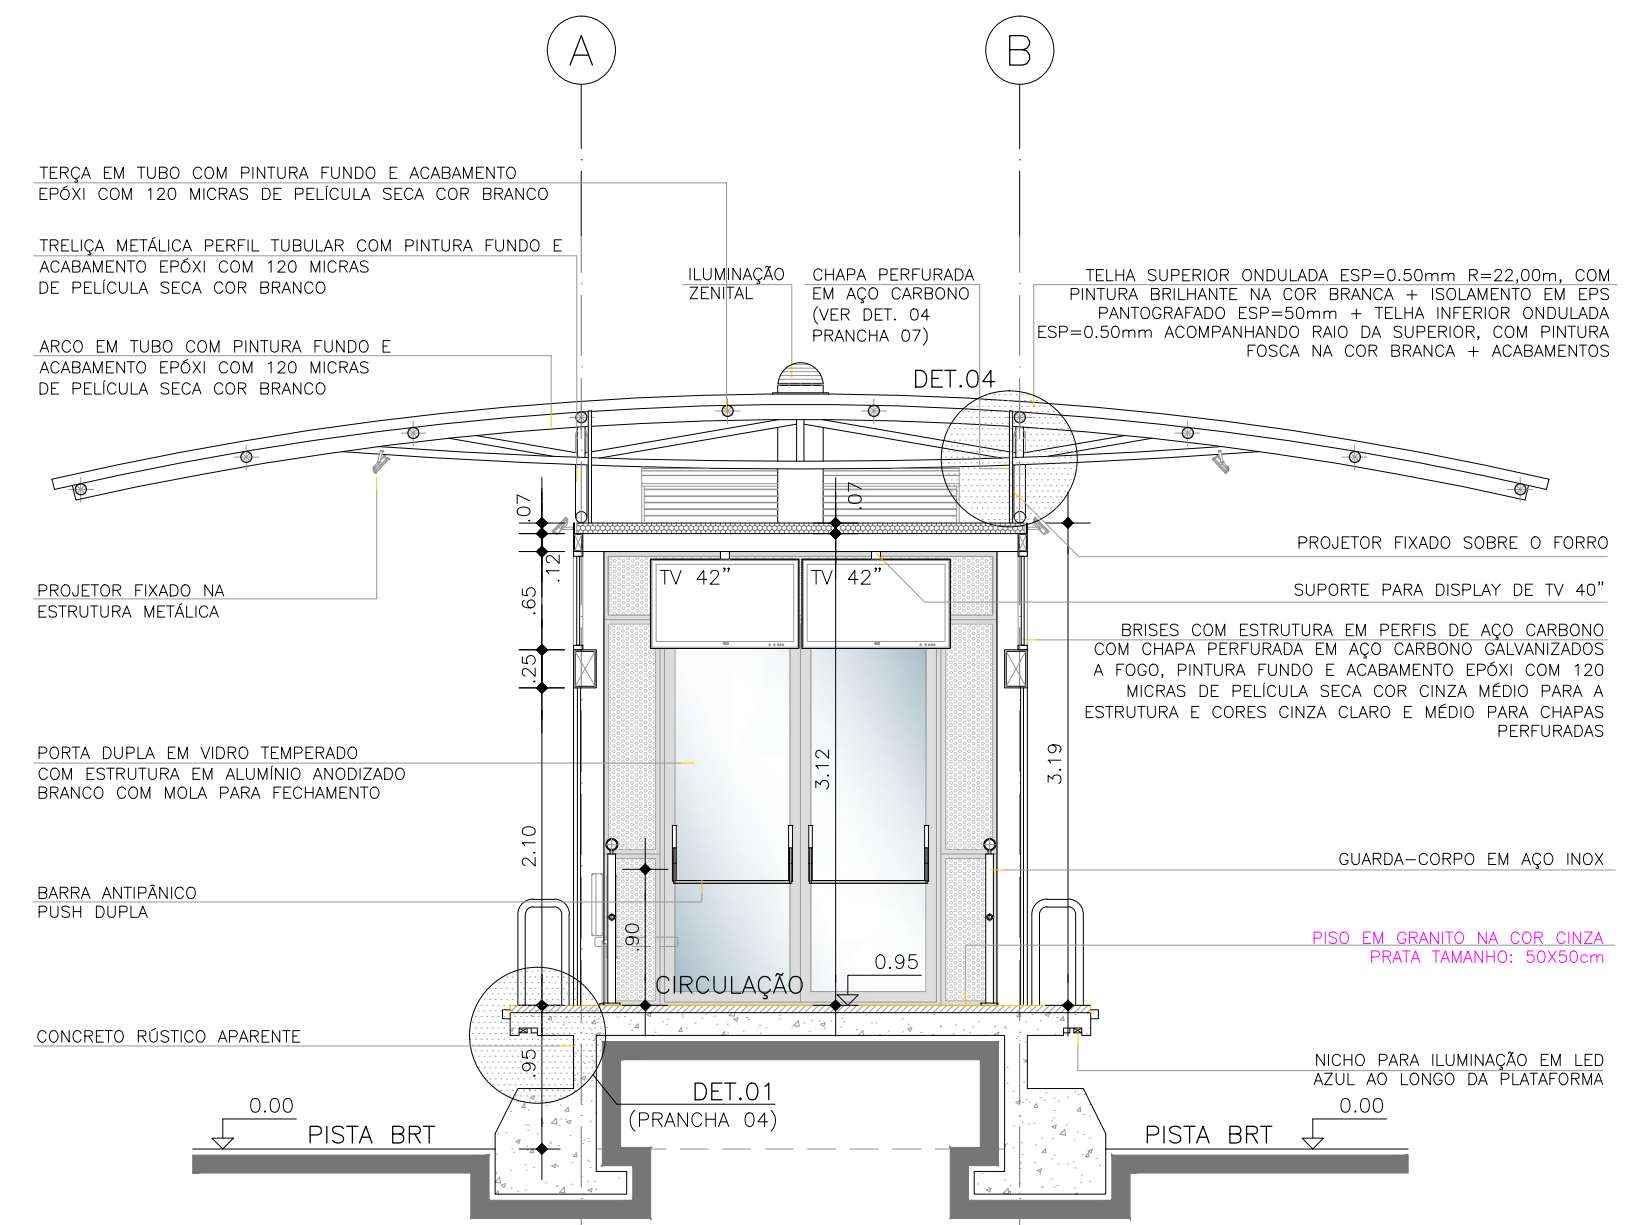


SEÇÃO C - Esc. 1:50
MÓDULO DUPLO ATAQUE - AUGUSTO MONTENEGRO

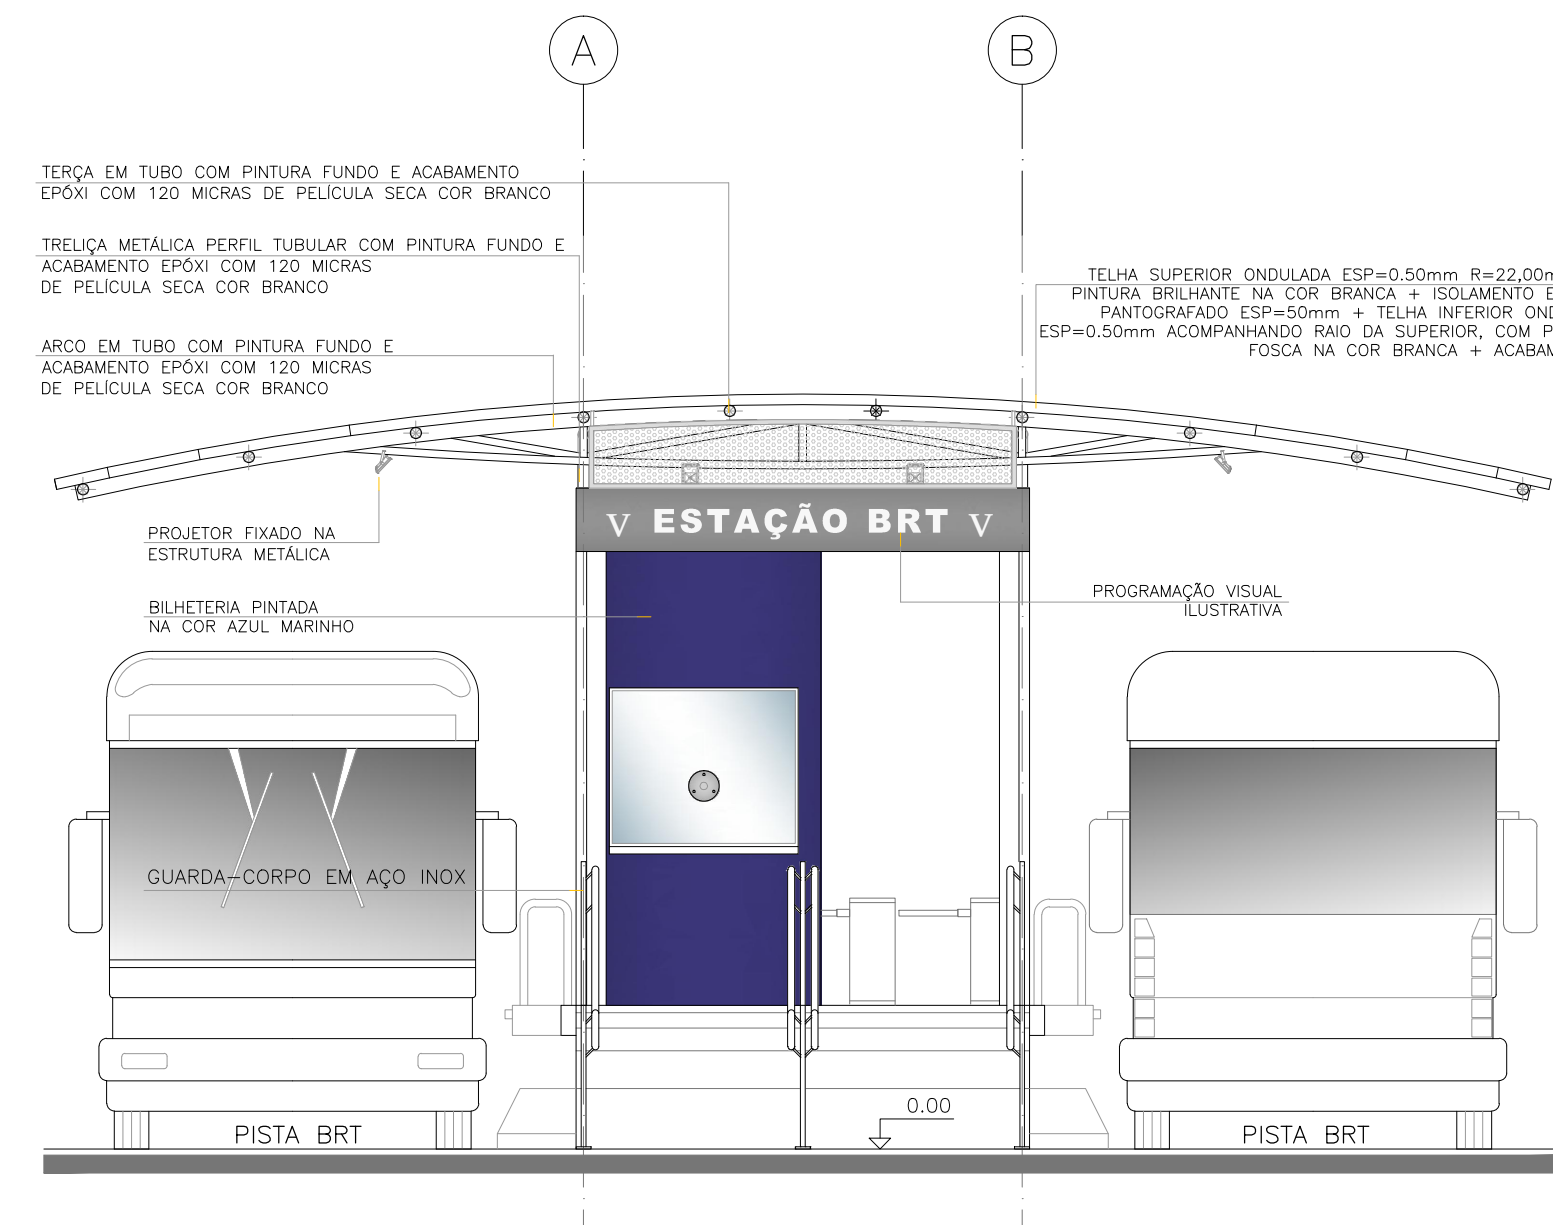


ELEVÇÃO 01 - Esc. 1:50
MÓDULO DUPLO ATAQUE - AUGUSTO MONTENEGRO

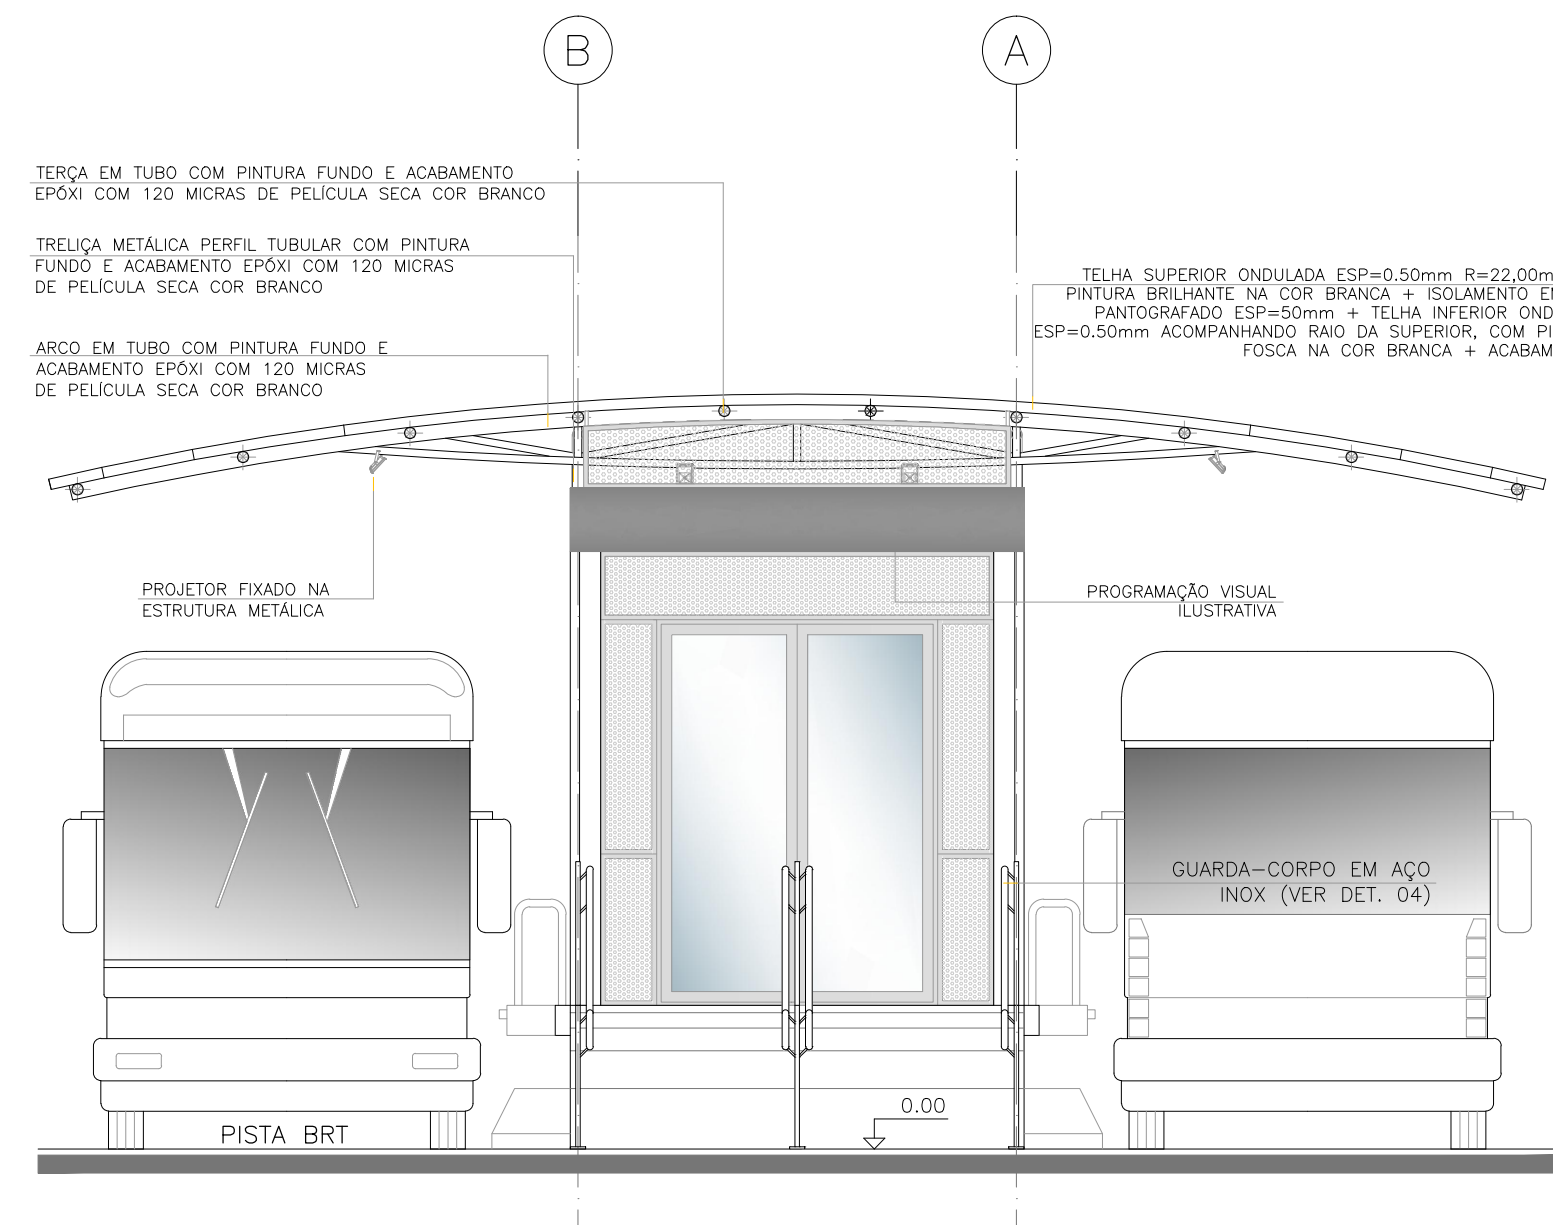

ELEVÇÃO 02 - Esc. 1:50
MÓDULO DUPLO ATAQUE - AUGUSTO MONTENEGRO

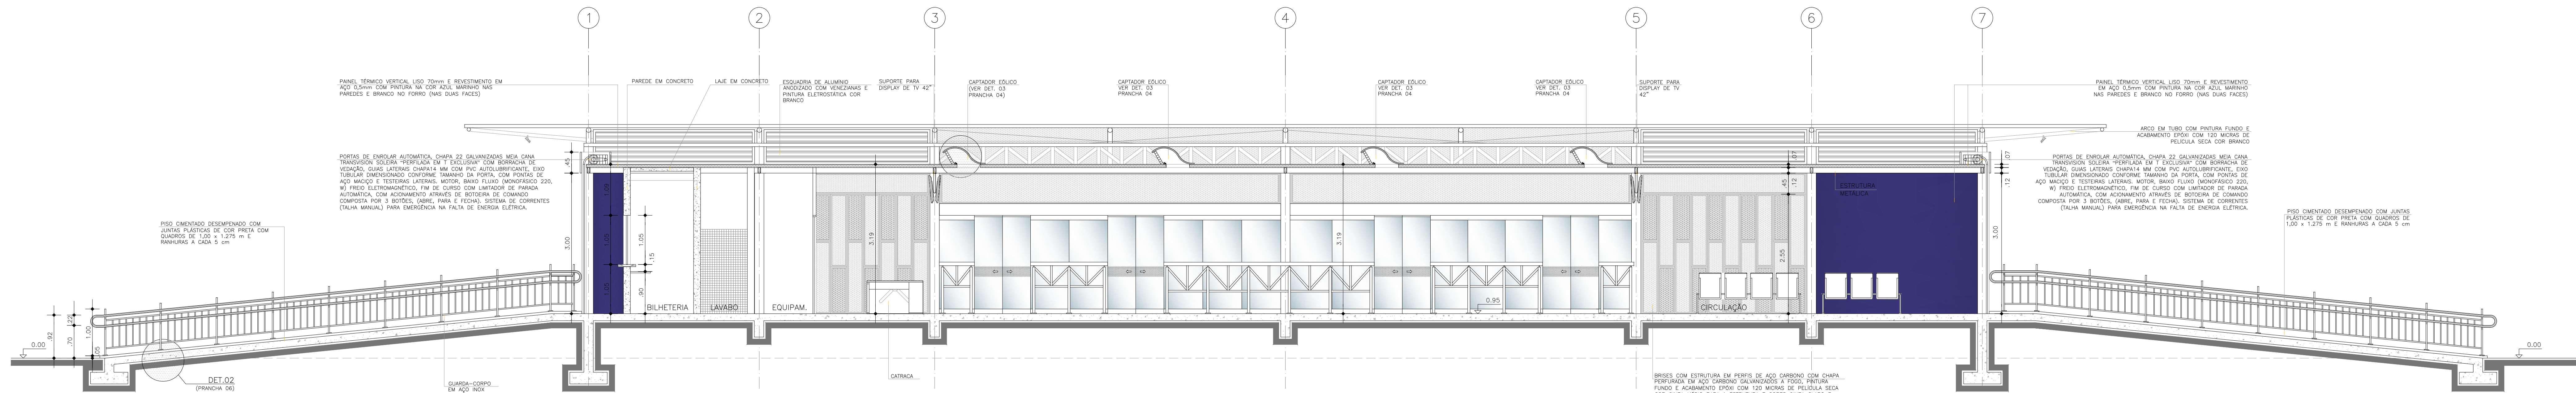


SEÇÃO D - Esc. 1:50
MÓDULO DUPLO ATAQUE - AUGUSTO MONTENEGRO

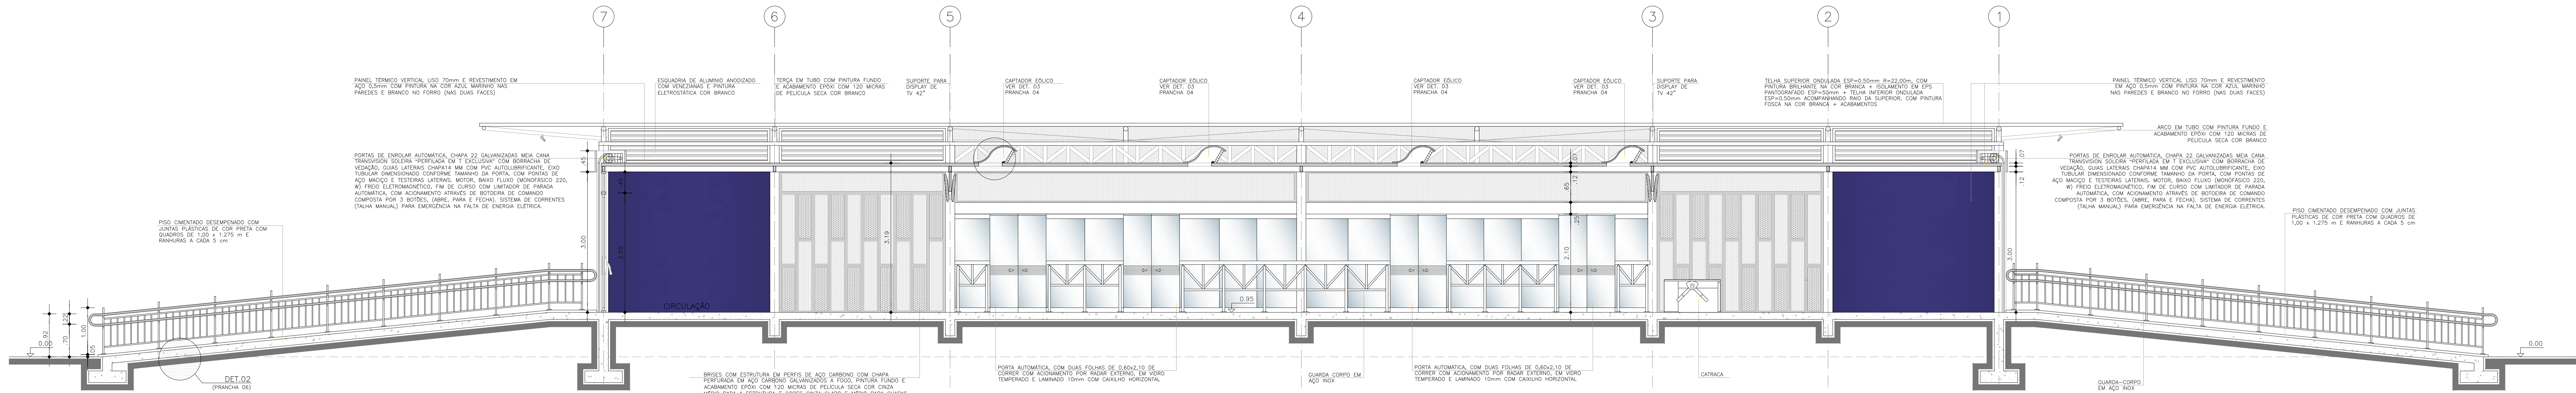

SEÇÃO E - Esc. 1:50
MÓDULO DUPLO ATAQUE - AUGUSTO MONTENEGRO

OBSERVAÇÃO:
CONSIDEROU-SE PARA PISTA DO BRT COTA 0,00m.
A COTA DAS ESTAÇÕES É DE +0,95m EM RELAÇÃO À COTA 0,00m DA PISTA E DEVERÁ
ACOMPANHAR A INCLINAÇÃO DA MESMA.
CONFIRMAR AS COTAS NO LOCAL DE CADA MÓDULO DA ESTAÇÃO

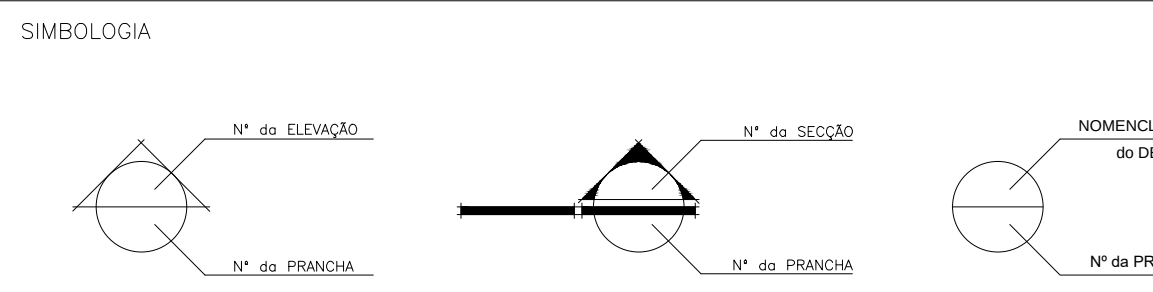

CONSTRUÇÃO

EQUIPE TÉCNICA SENIOR
Francimário Alcavente Gomes - CAU N° 424384-5
Camila da Silva Pereira - CAU N° 48691-5
Onofre Velloso de Bastos - CREA N° 9.746-0

DEPARTAMENTO DE PLANEJAMENTO
DIRETOR: ARG. Ednardo Maciel Rente

PROJETO ARQUITETÔNICO
ARG. Armando Couceiro - CAU/PA N° A0781-1
ARG. Alberto Rubim - CAU/PA N° A0781-0

EQUIPE TÉCNICA COUCERO & RUBIM
Carine G.S. Tereza Ladeira, Rosana Guimarães
Luciana Ribas, Luciana Souza, Amanda Paes
Sandra Martins, Carlos Góti, Roberto Fernandes, Tamara Berman

COUCEIRO & RUBIM

ARQUITETOS ASSOCIADOS S/O LTDA

PROJETO EXECUTIVO DE ARQUITETURA

MÓDULO MUNICIPAL

MÓDULO DUPLO ATAQUE

PREFEITURA DE BELEM

SEÇÕES A, B, C, D e E

ELEVÇÕES 01 e 02

LOCAL: ESTAÇÃO MARAMBAIA

DATA: Maio/2015

ESCALA: INDICADA

COORDENADOR: Arq. Tatilo Leandro

TRANSITO: **CQ-ARQ-003**

CAD: Arq. Tatilo Leandro

Arq. Luciana Ribeiro