




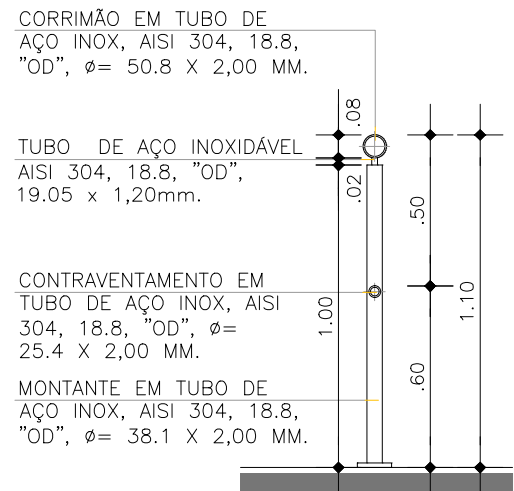


SECÇÃO - ESC. 1:25
DET. GUARDA-CORPO - GC01 à GC04

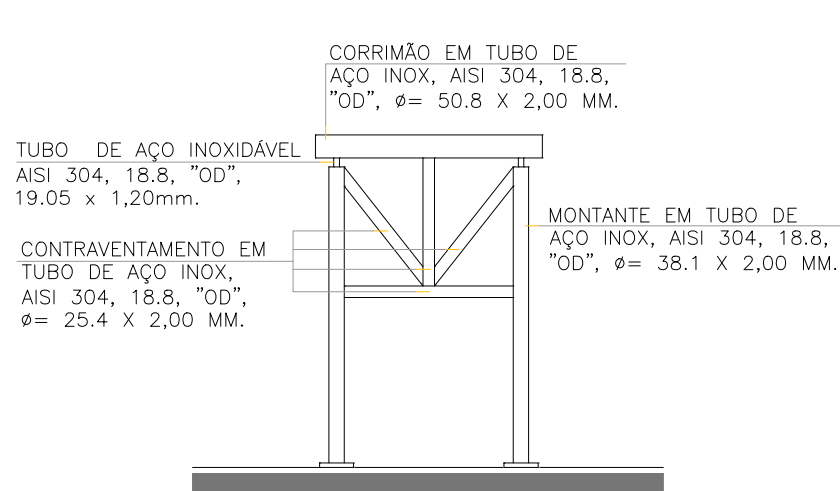


ELEVação - ESC. 1:25
DET. GUARDA-CORPO - GC01

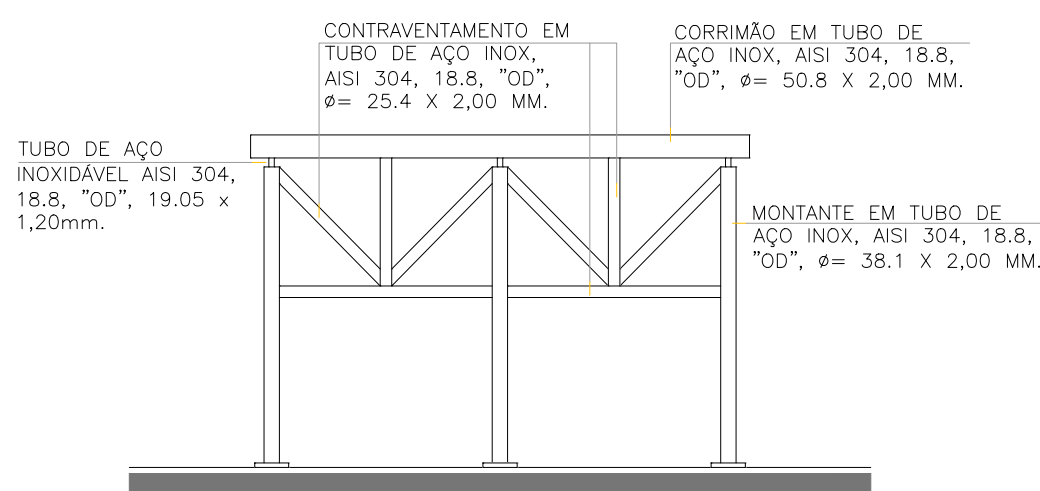


ELEVação - ESC. 1:25
DET. GUARDA-CORPO - GC02

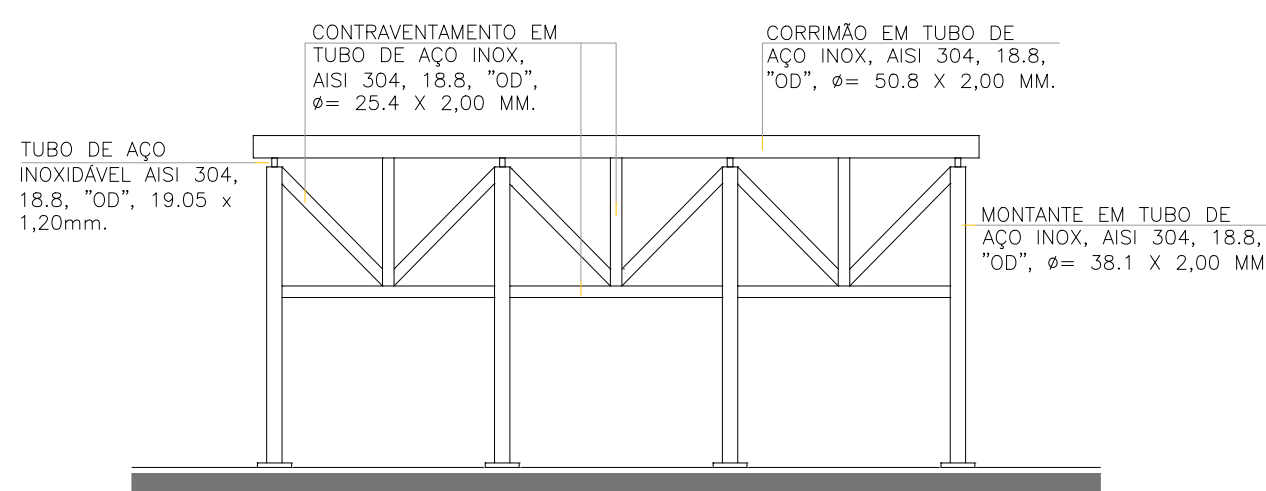


ELEVação - ESC. 1:25
DET. GUARDA-CORPO - GC03

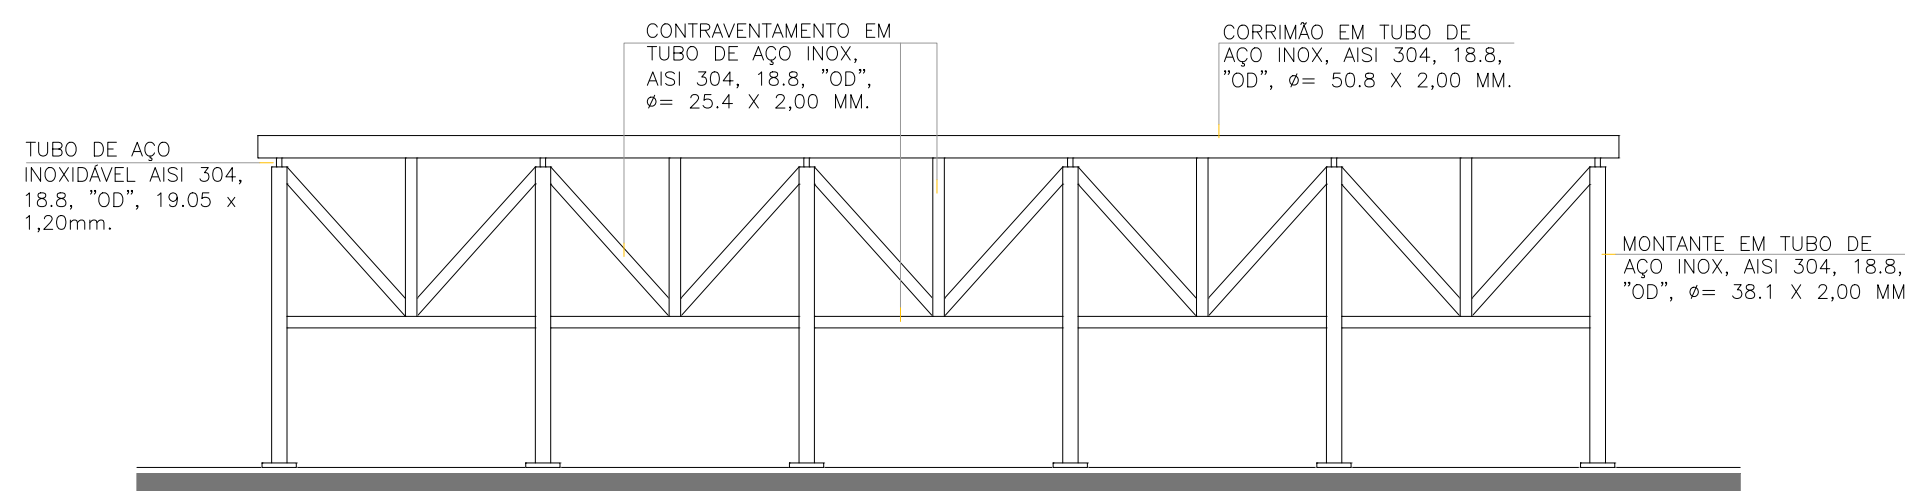


ELEVação - ESC. 1:25
DET. GUARDA-CORPO - GC04

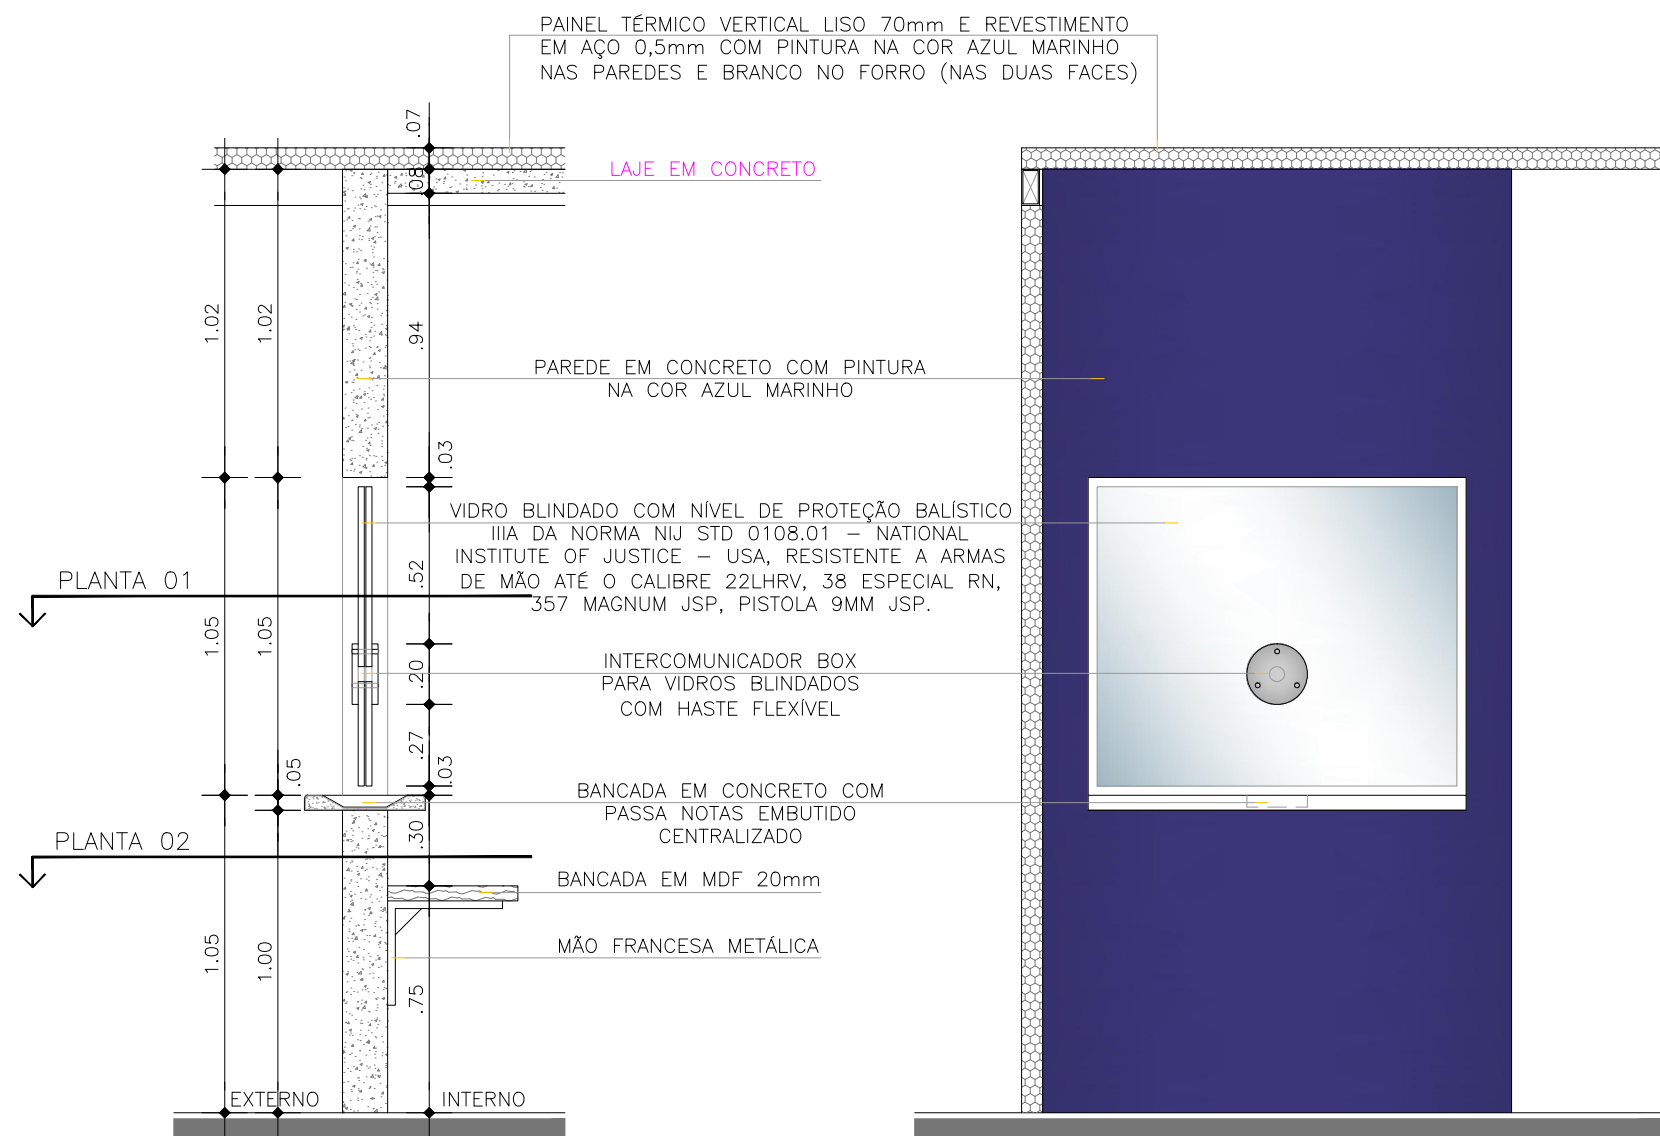


SECÇÃO - ESC. 1:25
VIDRO BLINDADO - VB01

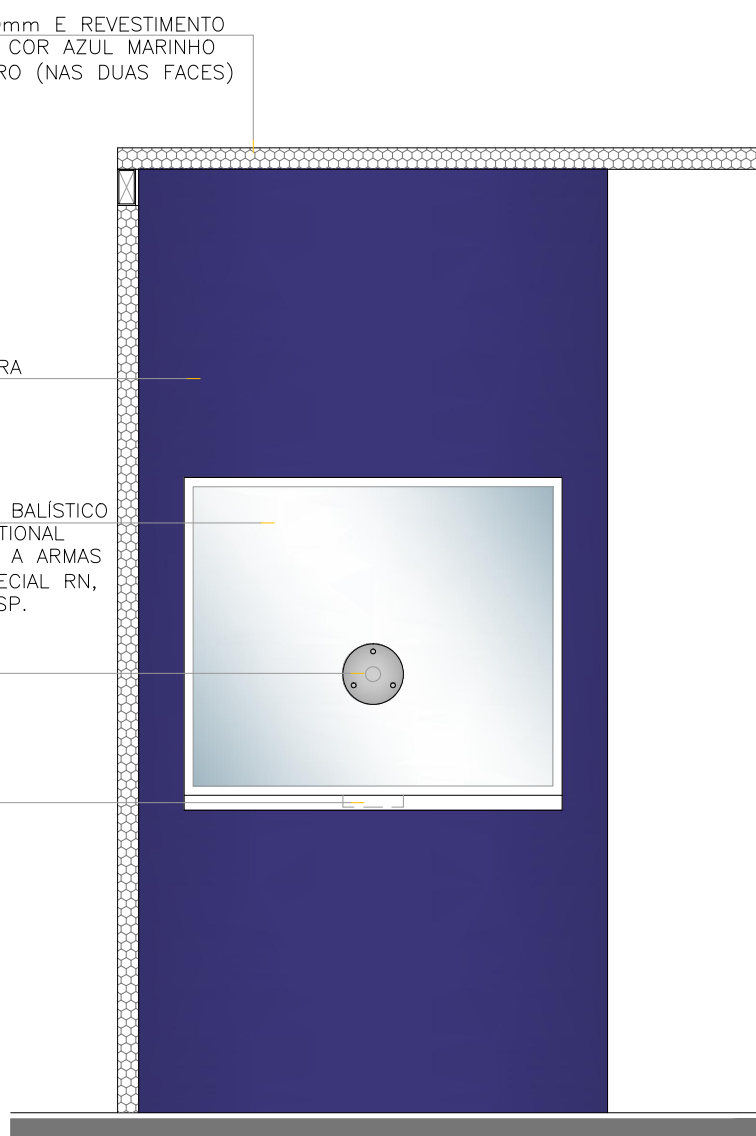


ELEVação - ESC. 1:25
VIDRO BLINDADO - VB01

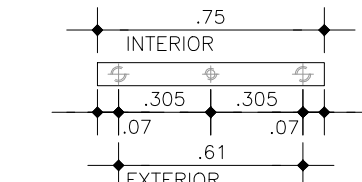


PLANTA BAIXA - ESC. 1:25
DET. GUARDA-CORPO - GC01

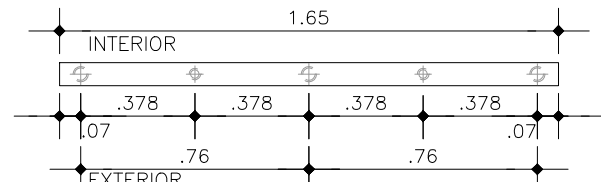


PLANTA BAIXA - ESC. 1:25
DET. GUARDA-CORPO - GC02

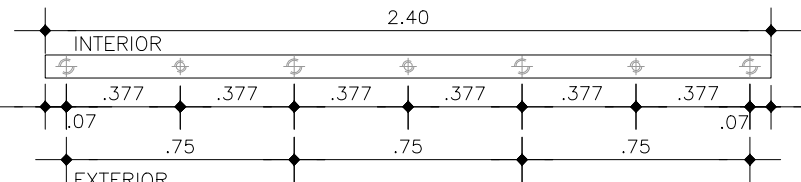


PLANTA BAIXA - ESC. 1:25
DET. GUARDA-CORPO - GC03

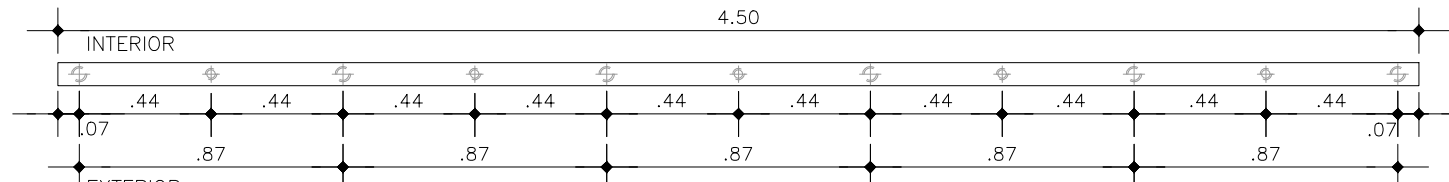


PLANTA BAIXA - ESC. 1:25
DET. GUARDA-CORPO - GC04

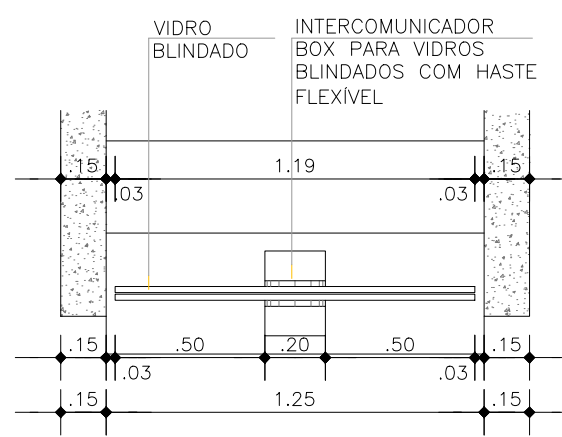


PLANTA 01 - ESC. 1:25
VIDRO BLINDADO - VB01

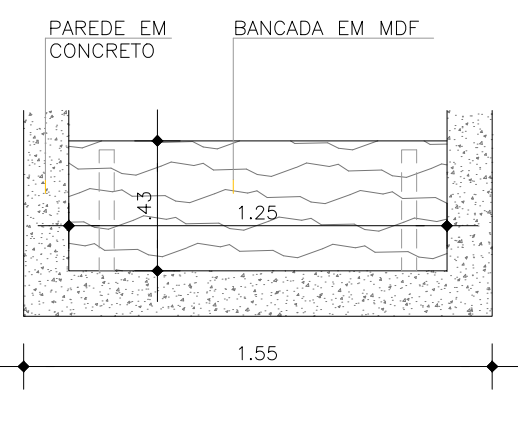


PLANTA 02 - ESC. 1:25
VIDRO BLINDADO - VB01

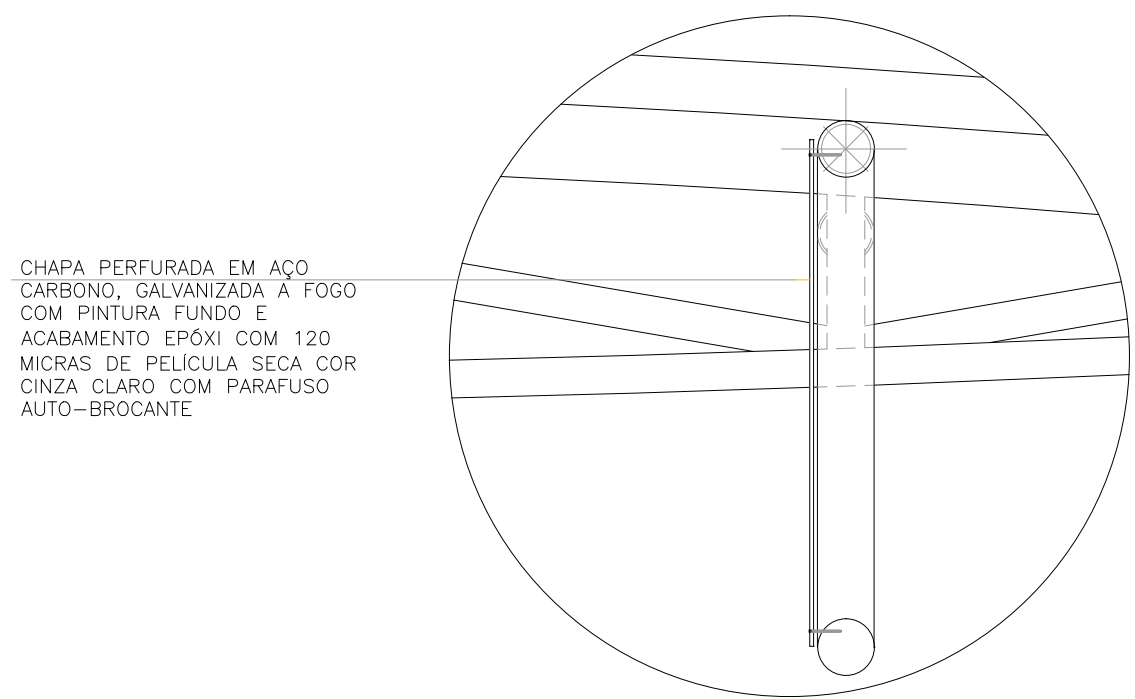

DET. 04 - ESC. 1:10
CHAPA PERFORADA EM AÇO CARBONO

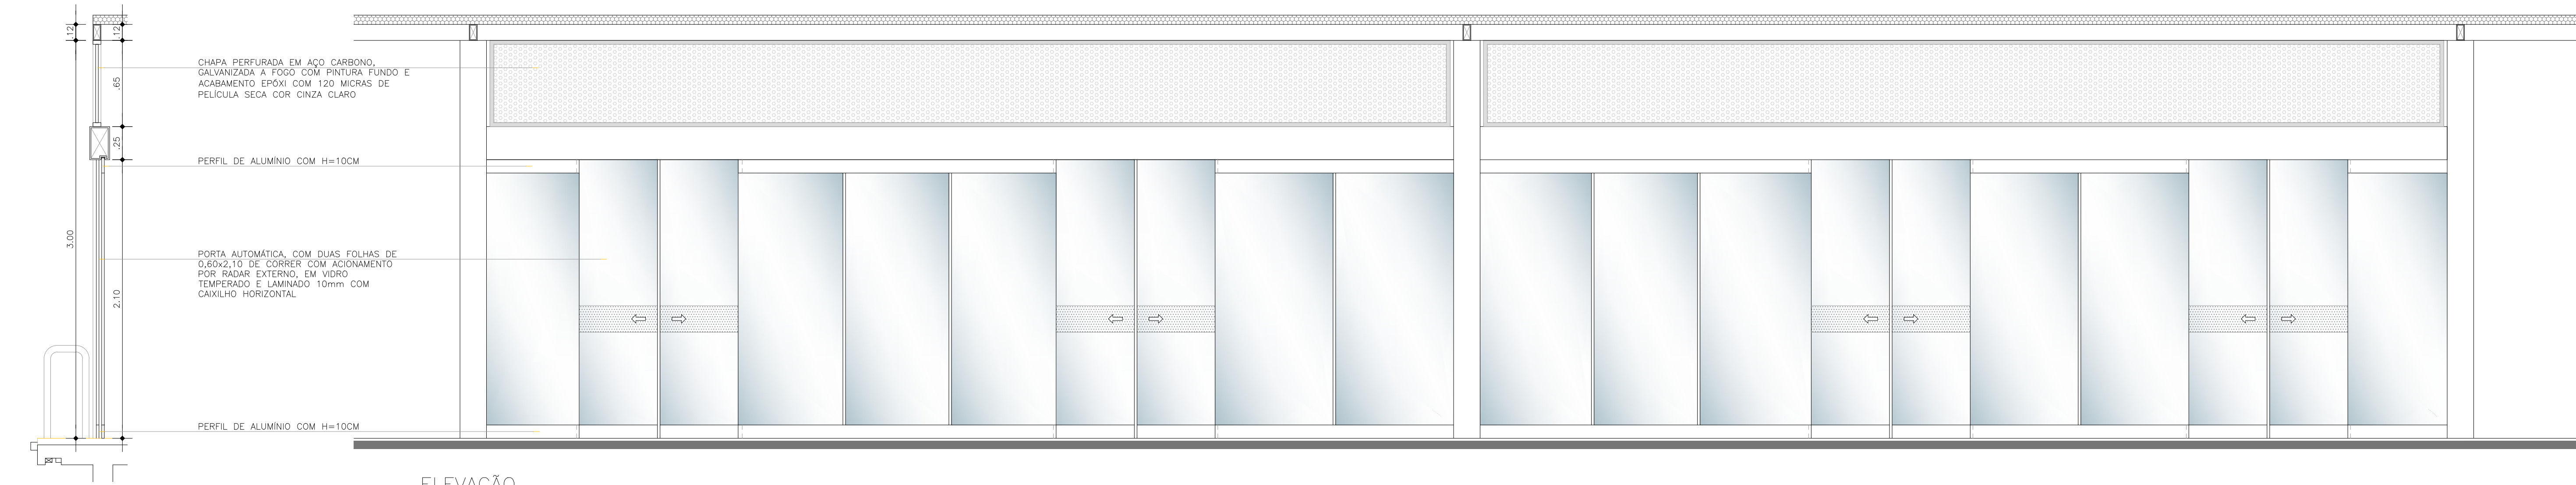


ELEVação - ESC. 1:25
PORTA AUTOMÁTICA - PT04

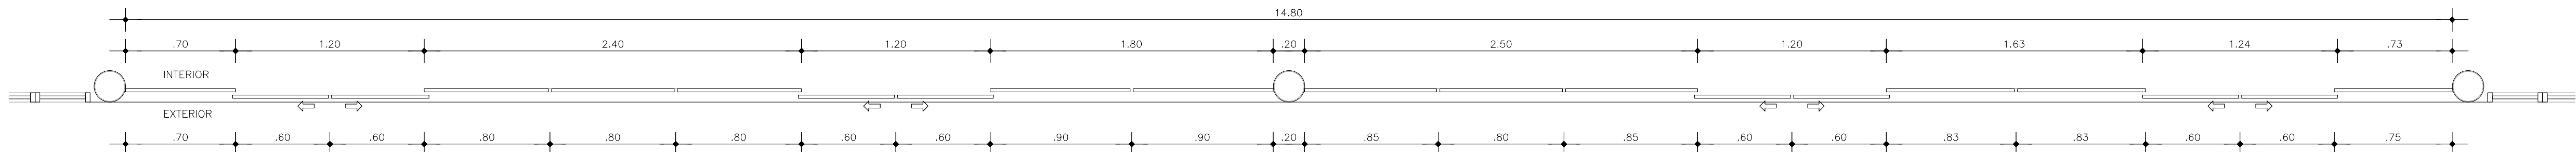

PLANTA BAIXA - ESC. 1:25
PORTA AUTOMÁTICA - PT04

OBSERVAÇÃO:
CONSIDEROU-SE PARA PISTA DO BRT COTA 0,00m.
A COTA DAS ESTAÇÕES É DE +0,95m EM RELAÇÃO À COTA 0,00m DA PISTA E DEVERÁ
ACOMPANHAR A INCLINAÇÃO DA MESMA.
CONFIRMAR AS COTAS NO LOCAL DE CADA MÓDULO DA ESTAÇÃO

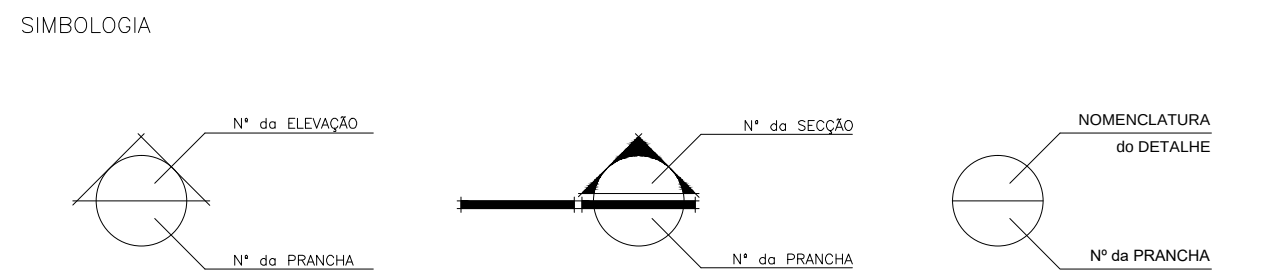

CONSTRUÇÃO

EQUIPE TÉCNICA SENIOR
Francimário Arceneide Gomes - CAU N° 424384-5
Camilla da Silva Pereira - CAU N° AB691-5
Onofre Veloso de Bastos - CREA N° 9.745-0
DEPARTAMENTO DE PLANEJAMENTO
DIRETOR: ARG. Ednardo Márcio Rente
EQUIPE TÉCNICA COUCERO & RUBIM
Carles D.S. Tullio Leonardo
Luciana Ribas Larissa Souza
Shirley Martins Carina Góes
Roberta Fernandes Tamara Berman

PROJETO ARQUITETÔNICO
ARG. Armando Couceiro - CAU/PA N° AD781-1
ARG. Alberto Rubim - CAU/PA N° AD782-0
EQUIPE TÉCNICA COUCERO & RUBIM
Carles D.S. Tullio Leonardo
Luciana Ribas Larissa Souza
Shirley Martins Carina Góes
Roberta Fernandes Tamara Berman

COUCERO & RUBIM ARQUITETOS ASSOCIADOS SDO Ltda. Rua dos Pescadores, 100 - Jd. Santa Helena - Fátima - Belém - PA - CEP: 66095-000 Fone: (91) 3211-1111 - E-mail: contato@couceroarubim.com.br		PREFEITURA DE BELÉM DETALHES	
PROJETO EXECUTIVO DE ARQUITETURA MÓDULO MUNICIPAL MÓDULO DUPLA ATQUE		LOCAL: ESTAÇÃO MARABÁIA	
DATA: Maio/2015		INDICADA: Arq. Tullio Leonardo	
COORDENADOR: Arq. Tullio Leonardo		TRANSFON: CQ-ARQ-007	

PROJETO ARQUITETÔNICO
PROJETO EXECUTIVO DE ARQUITETURA
MÓDULO MUNICIPAL
MÓDULO
DUPLA ATQUE