



ELEVAÇÃO 03 – ESC. 1:50
MÓDULO DUPLO ATAQUE – AUGUSTO MONTENEGRO

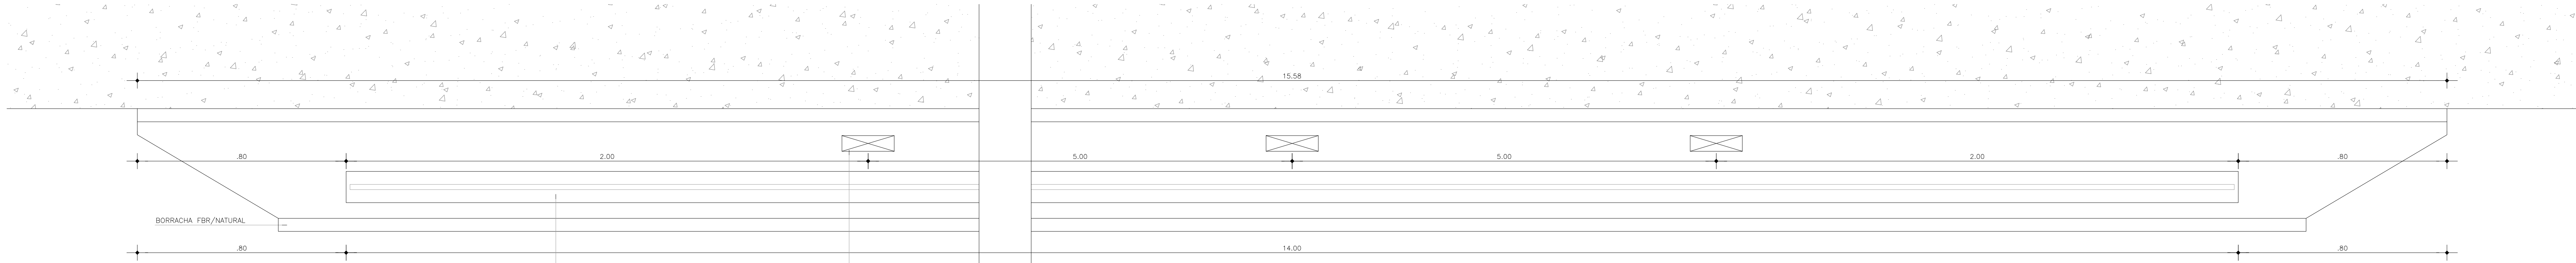


DET. 01 – PLANTA BAIXA – ESC. 1:10
PLATAFORMA EMBARQUE/DESEMBARQUE


PERFIL RIVER 3 METROS, FITA DE LED AZUL – ID 67 – 5 METROS, USAR 1 DRIVE A CADA 5 METROS DE FITA DE LED, LOCAR DRIVE DENTRO DO NICHU

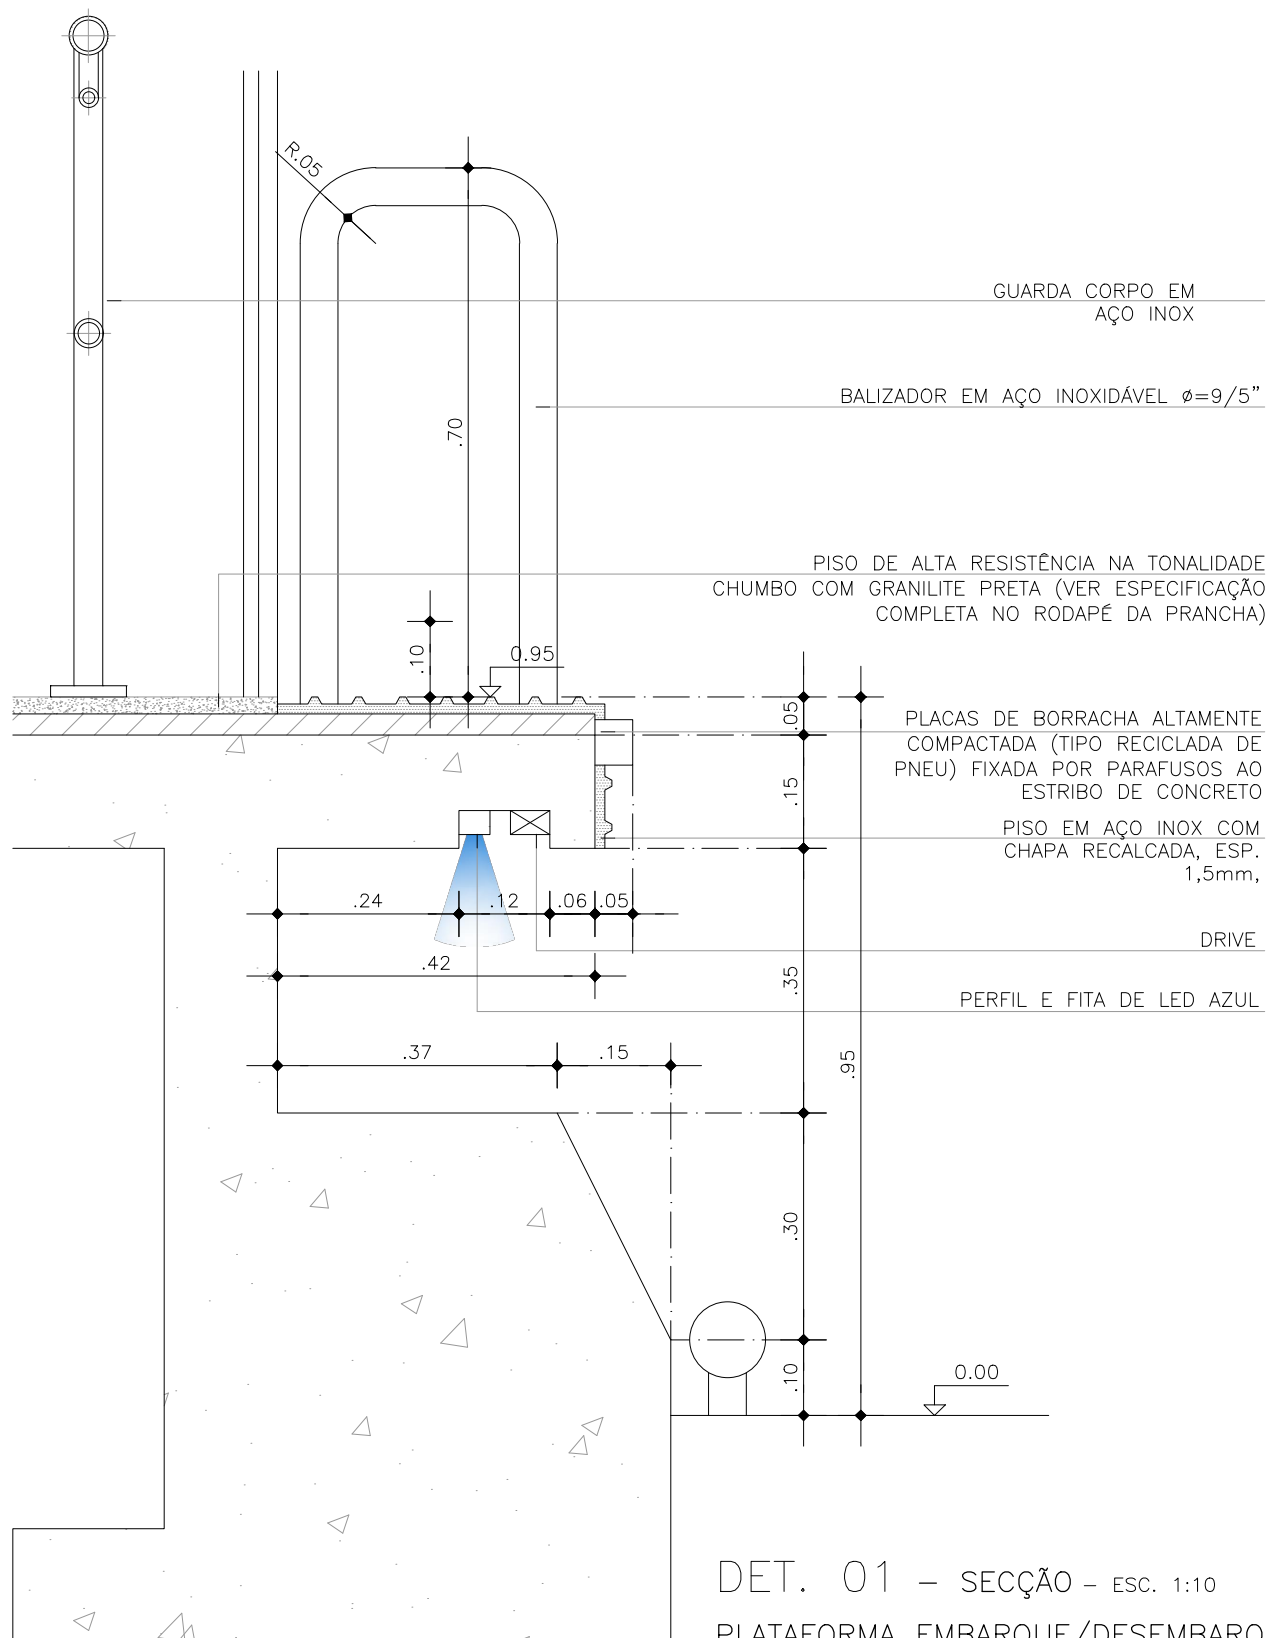


DET. 01 – SEÇÃO – ESC. 1:10
PLATAFORMA EMBARQUE/DESEMBARQUE

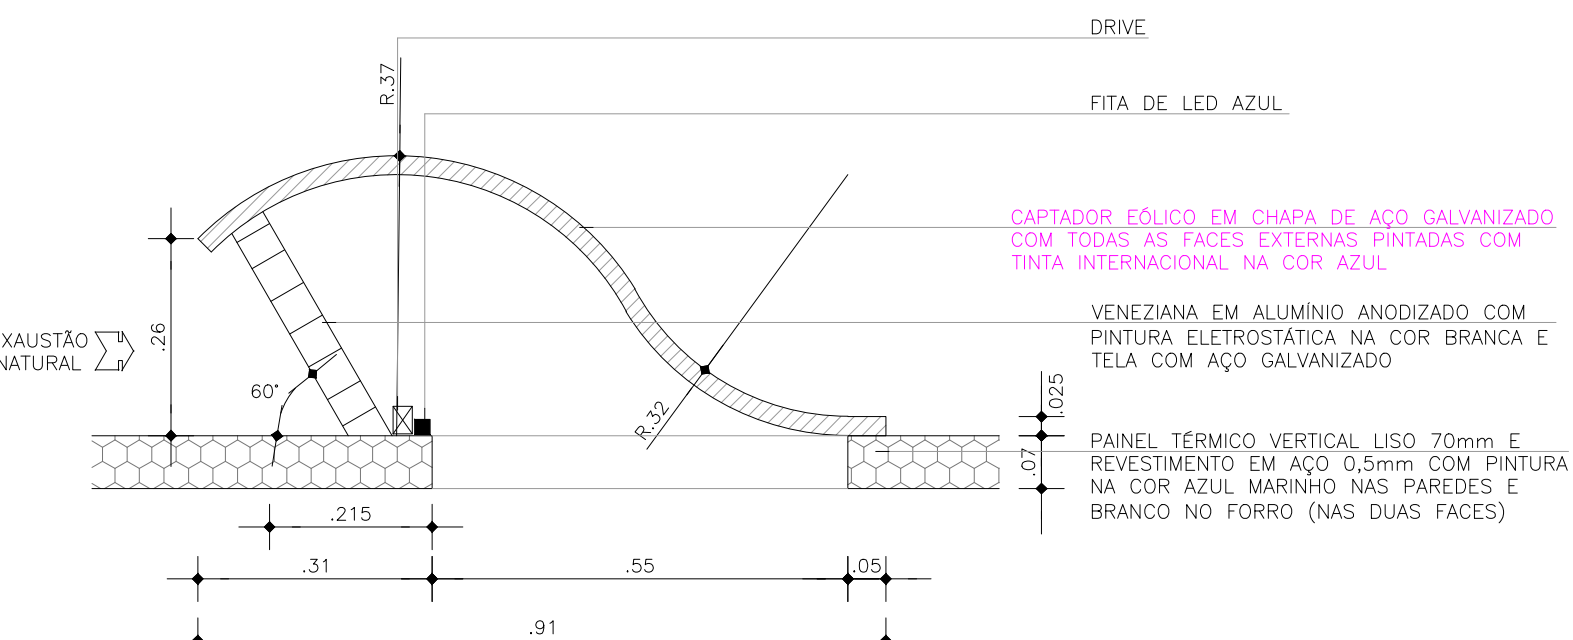


DET. 03 – SEÇÃO – ESC. 1:10
BRISE CAPTAÇÃO EÓLICA

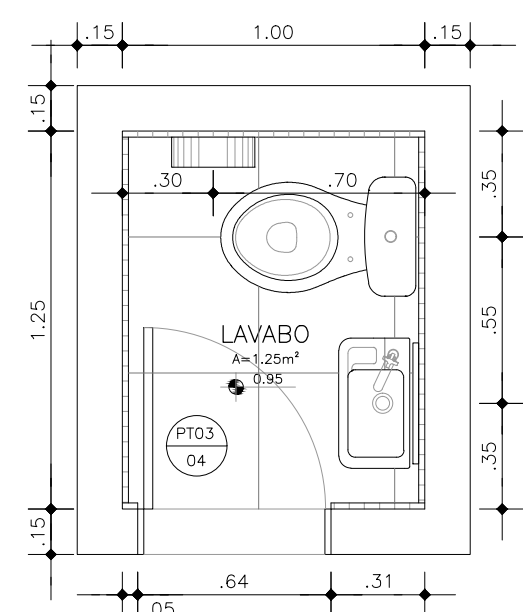


PLANTA BAIXA – ESC. 1:25
DET. LAVABO – LV01

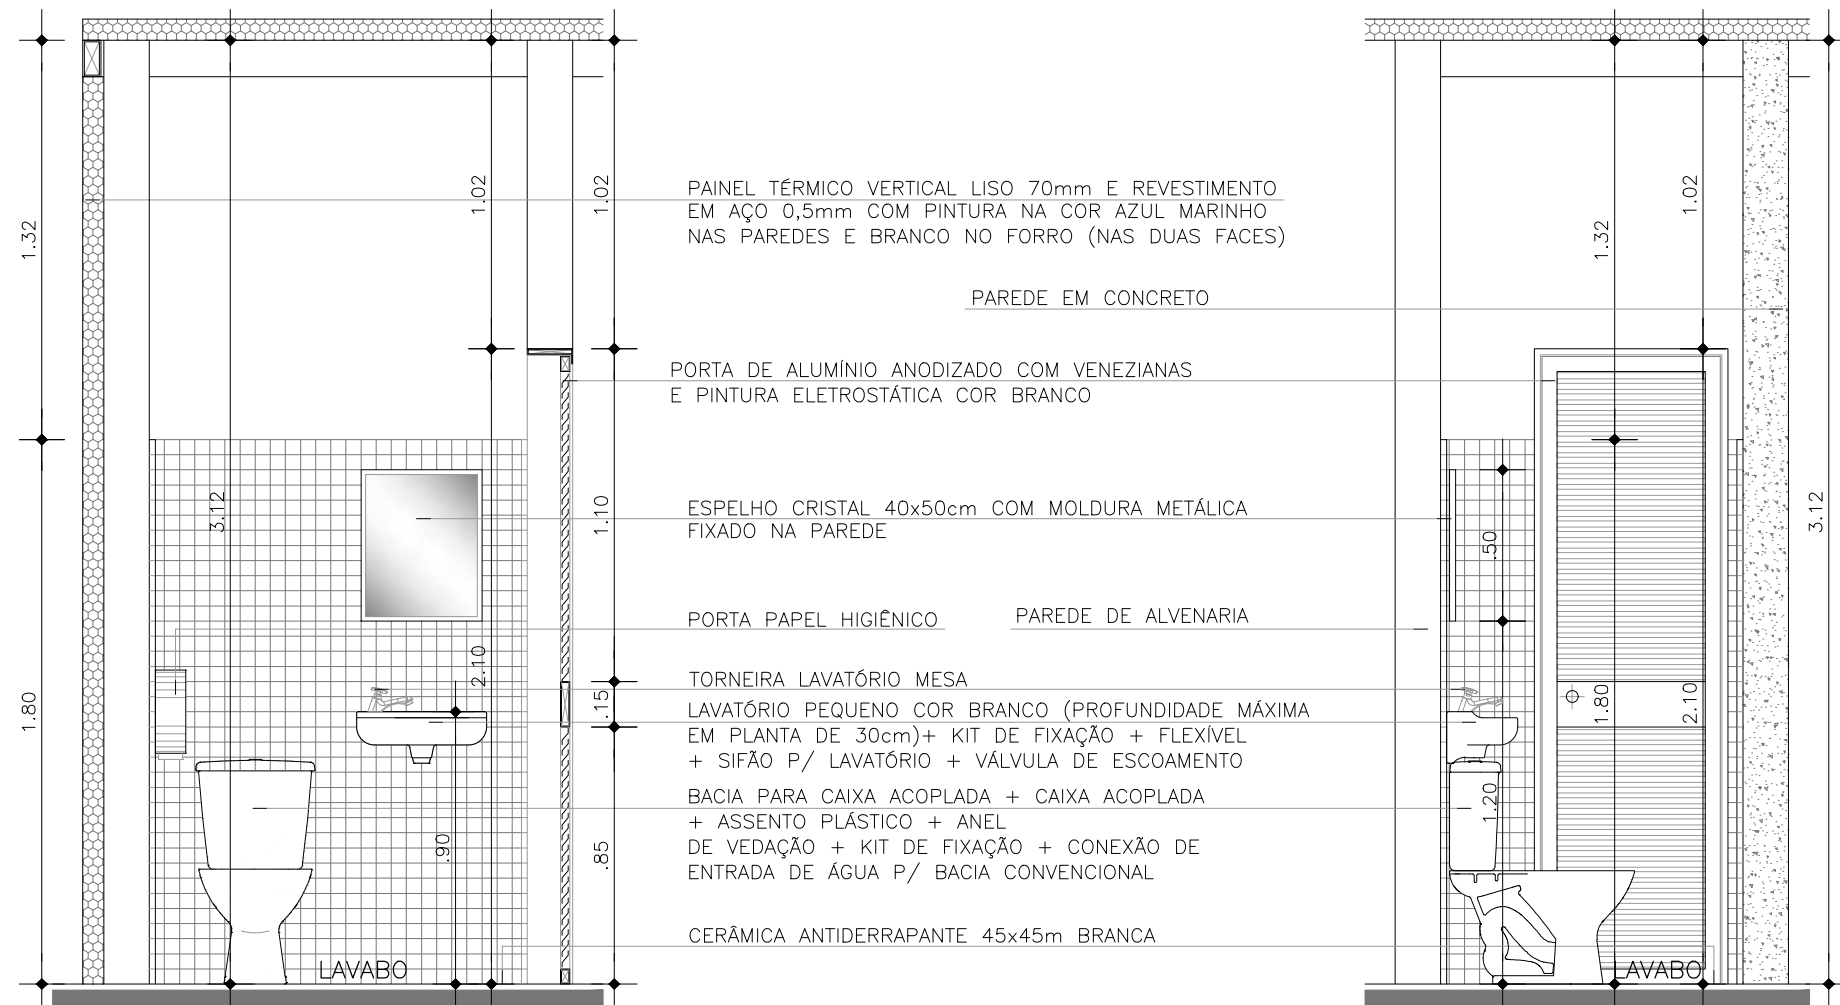


SEÇÃO A – ESC. 1:25
DET. LAVABO – LV01

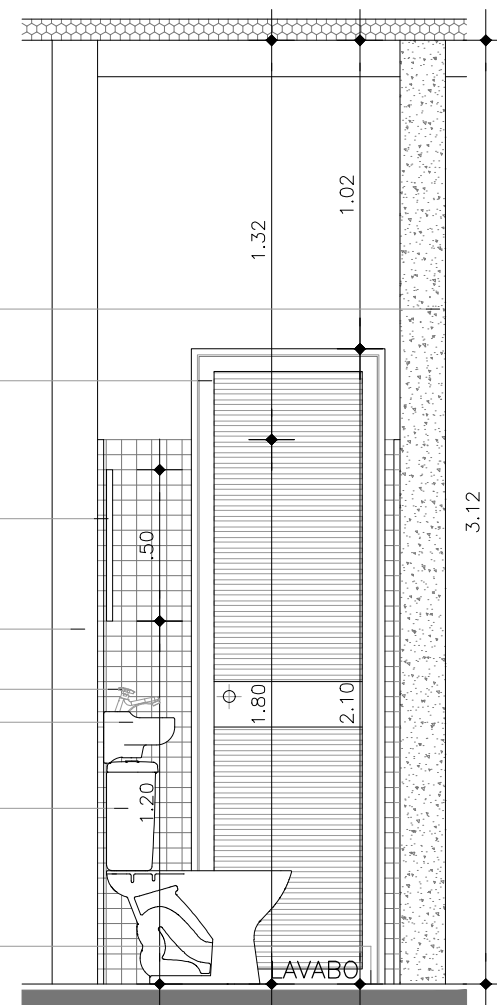


SEÇÃO B – ESC. 1:25
DET. LAVABO – LV01

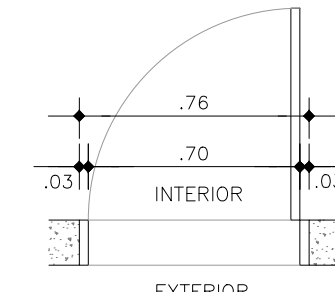


PLANTA – ESC. 1:25
PORTA BILHETERIA – PT02

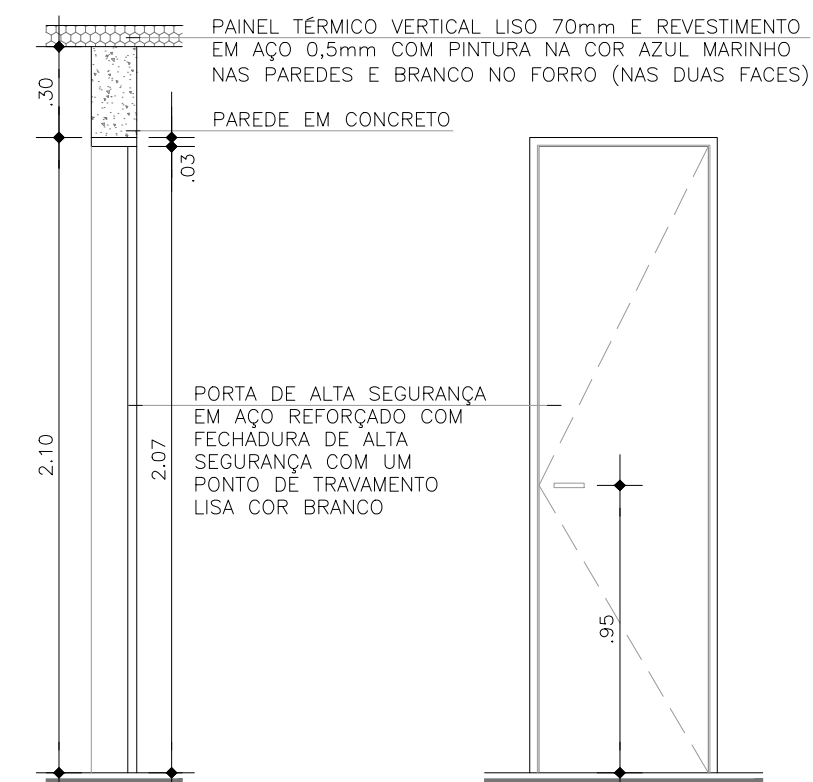


SEÇÃO – ESC. 1:25
PORTA BILHETERIA – PT02

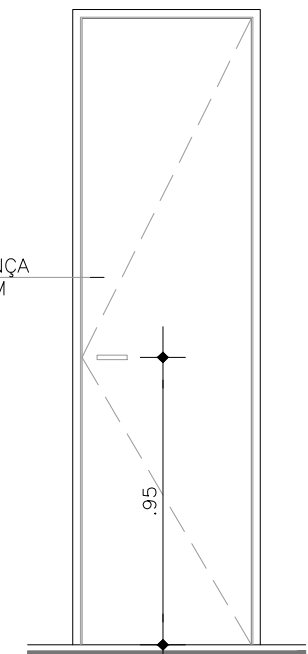


ELEVAÇÃO – ESC. 1:25
PORTA BILHETERIA – PT02

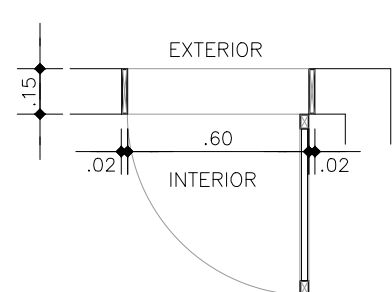

PLANTA – ESC. 1:25
PORTA LAVABO – PT03
PORTA EQUIPAMENTOS

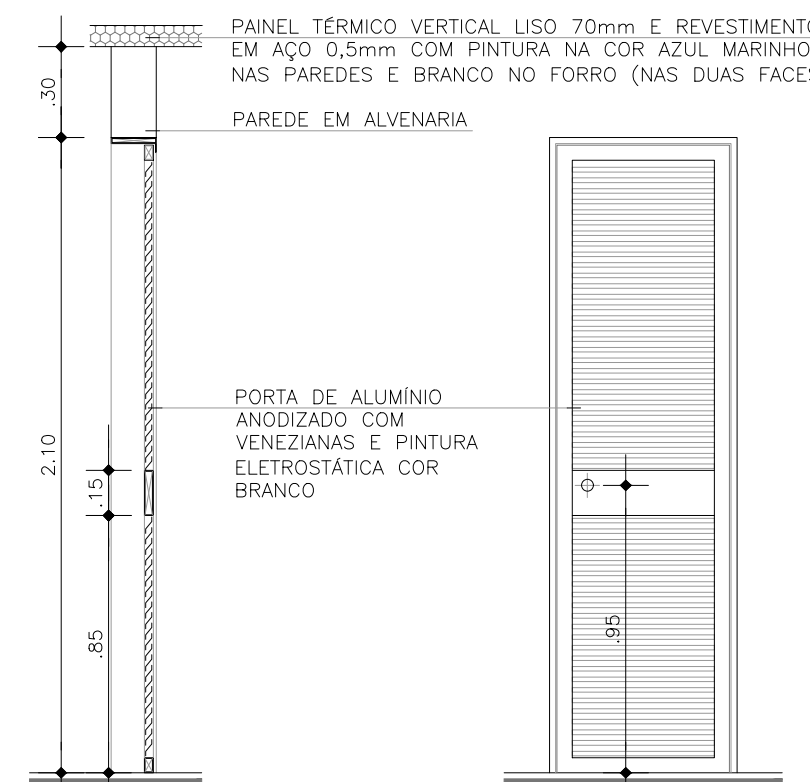


SEÇÃO – ESC. 1:25
PORTA LAVABO – PT03
PORTA EQUIPAMENTOS

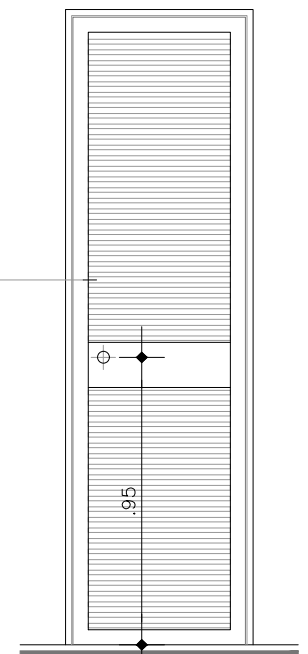

ELEVAÇÃO – ESC. 1:25
PORTA LAVABO – PT03
PORTA EQUIPAMENTOS


OBSERVAÇÃO:
CONSIDEROU-SE PARA PISTA DO BRT COTA 0.00m.
A COTA DAS ESTAÇÕES É DE +0.95m EM RELAÇÃO À COTA 0.00m DA PISTA E DEVERÁ
ACOMPANHAR A INCLINAÇÃO DA MESMA.
CONFIRMAR AS COTAS NO LOCAL DE CADA MÓDULO DA ESTAÇÃO

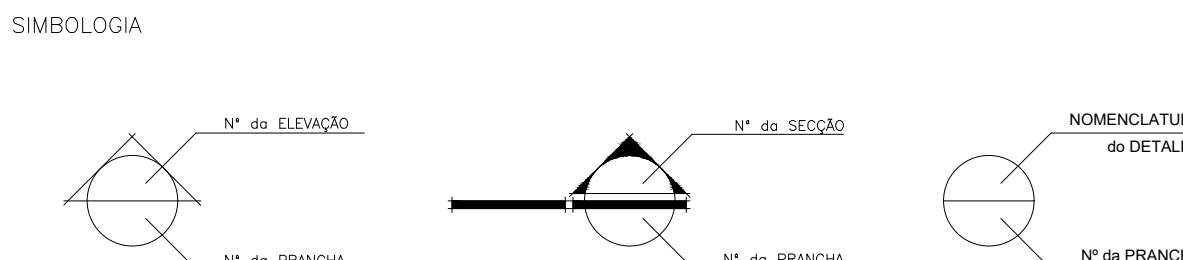

CONSTRUÇÃO

EQUIPE TÉCNICA SENIOR
Francimário Arcanjo Gomes – CAU N° 424384-5
Camilla da Silva Pereira – CAU N° 486091-5
Onofre Veloso de Bastos – CREA N° 9.745-0
DEPARTAMENTO DE PLANEJAMENTO
DIRETOR: ARG. Ednaldo Márcio Rente

PROJETO ARQUITETÔNICO
ARG. Amanda Couceiro – CAU/PA N° A0781-1
ARG. Alberto Rubim – CAU/PA N° A0782-0
EQUIPE TÉCNICA COUCEIRO & RUBIM
Carine D.S.
Luciana Ribas
Shirley Martins
Roberta Fernandes
Tatiana Lealeno
Larissa Souza
Carla Góti
Náissa Guimarães
Amanda Paes
Tamara Berman

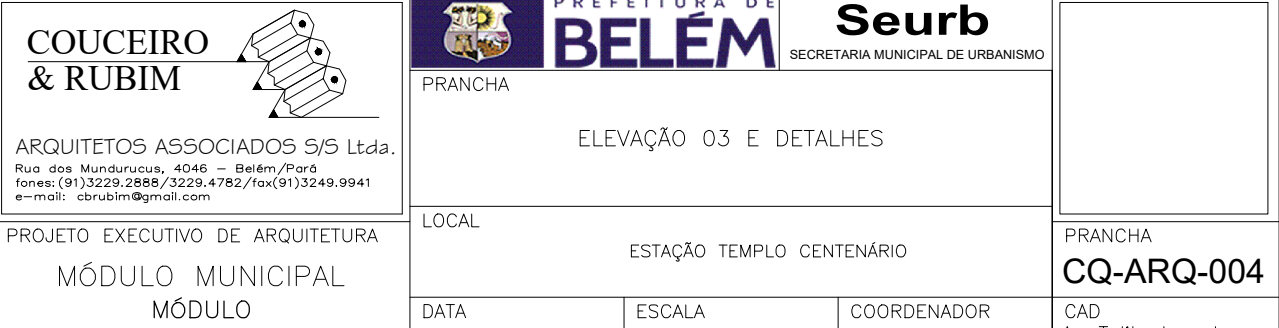

LOCAL: ESTÁÇÃO TEMPO: CENTENÁRIO
DATA: Maio/2015
ESCALA: INDICADA
COORDENADOR: Arq. Tatila Leonardo
CAD: Arq. Tatila Leonardo
Arq. Raimundo Guimarães
DIREITOS RESERVADOS – A REPRODUÇÃO OU APLICAÇÃO DE QUALQUER PARTE DESTE PROJETO SEM O AUTORIZAÇÃO DO PROJETO É PROIBIDA
CQ-ARQ-004

Comp. 6 C:\Projeto\Prefeitura de Belém\BRT\01-BRT\03-Augusto Montenegro\VE1-Módulo F_R02.dwg