



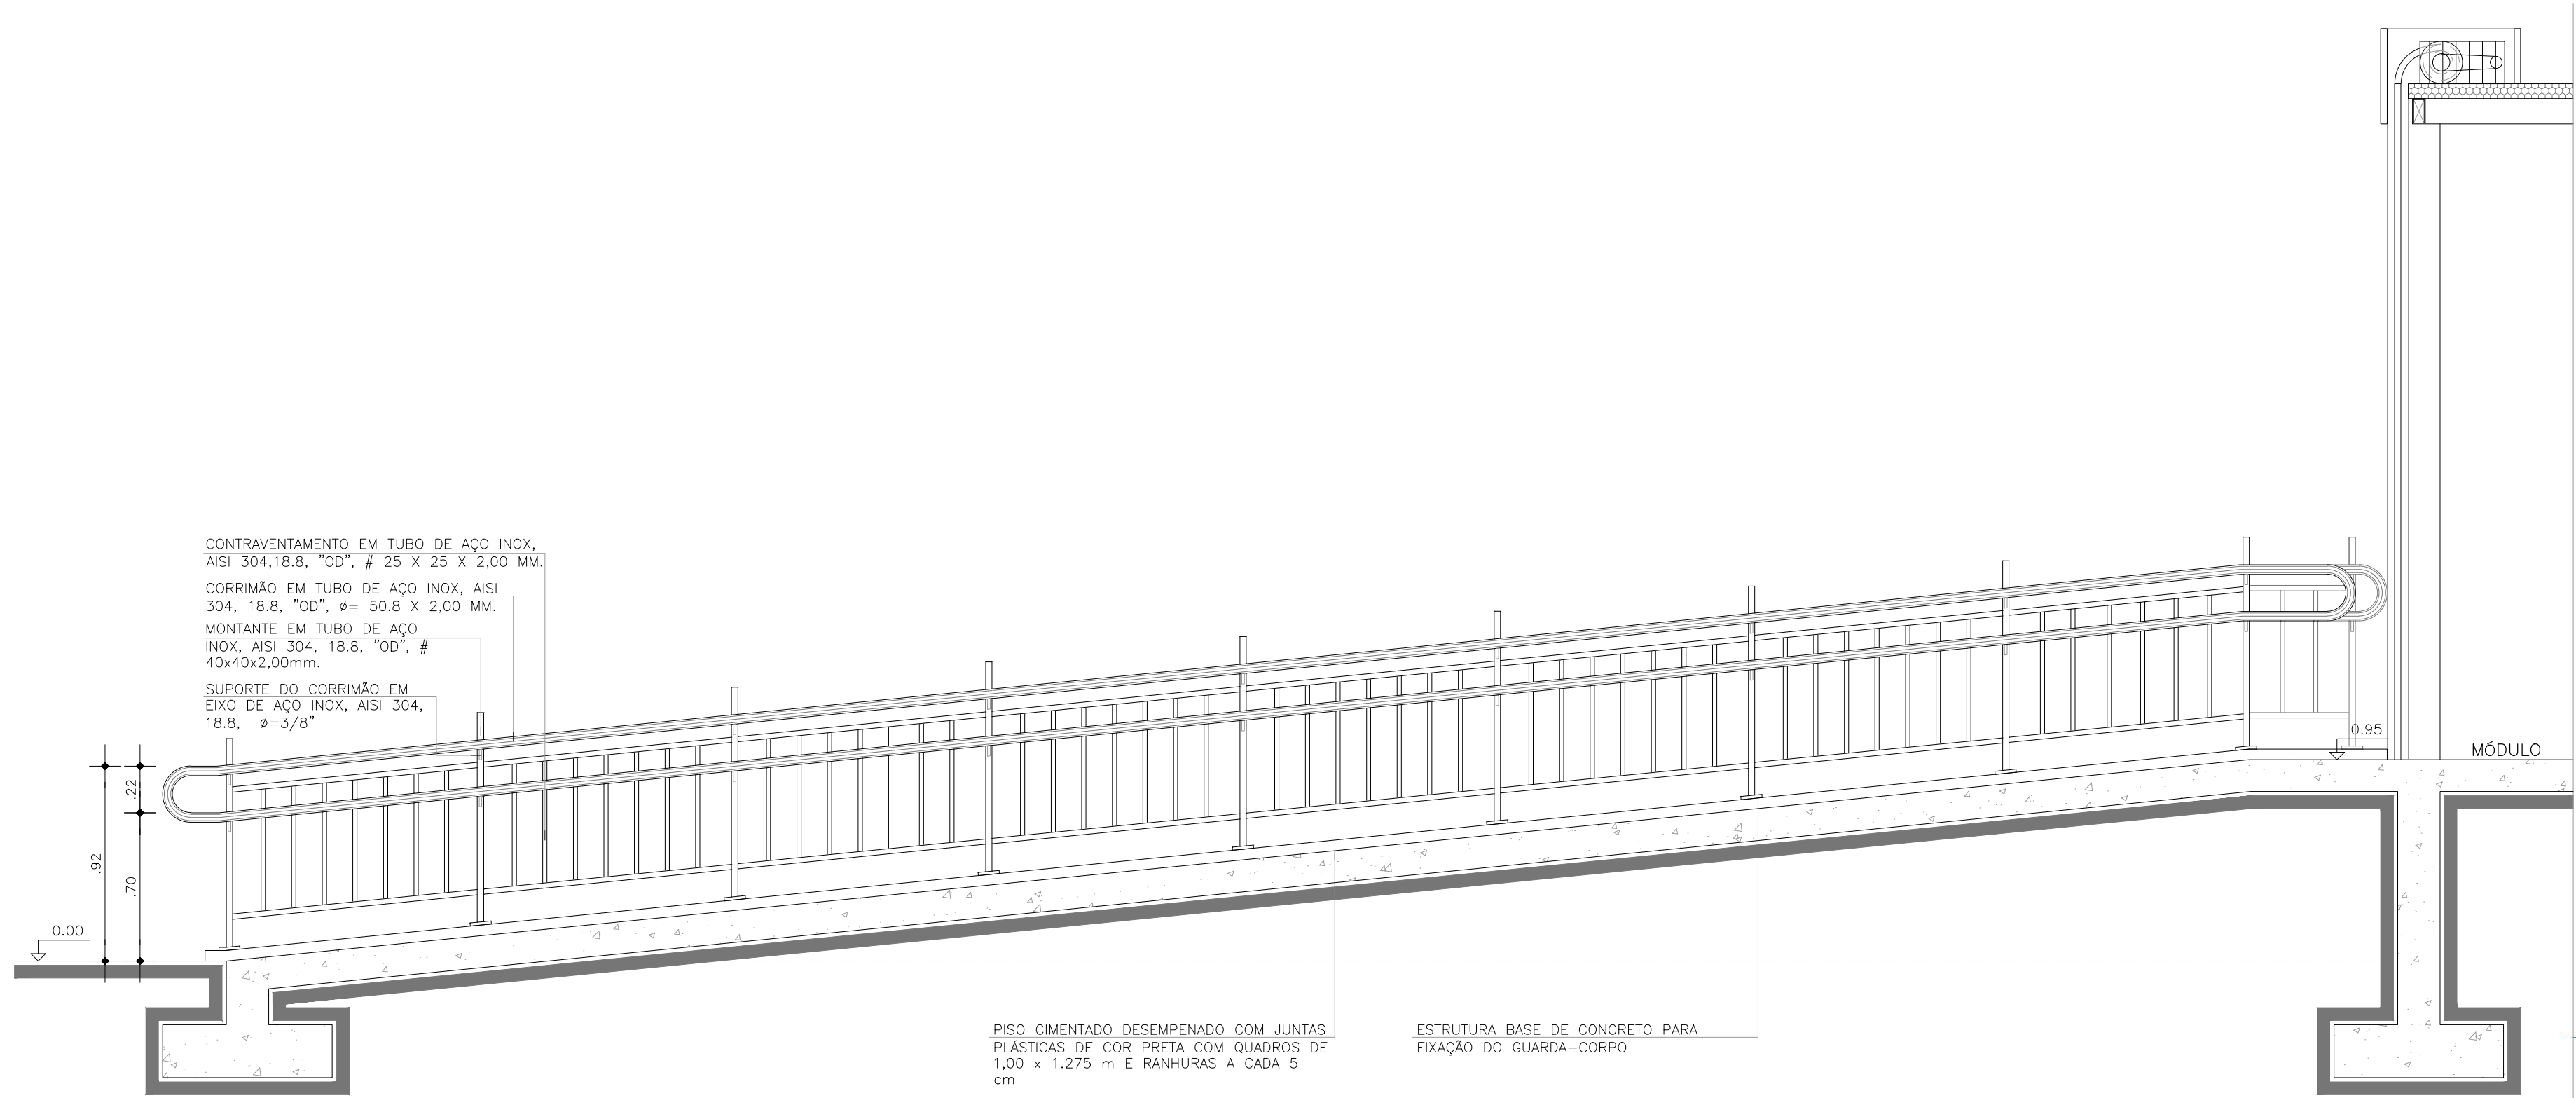

SECÇÃO B - ESC. 1:25
DET. RAMPA - RP01
DET. GUARDA-CORPO - GC05




SECÇÃO A - ESC. 1:25
DET. RAMPA - RP01
DET. GUARDA-CORPO - GC05

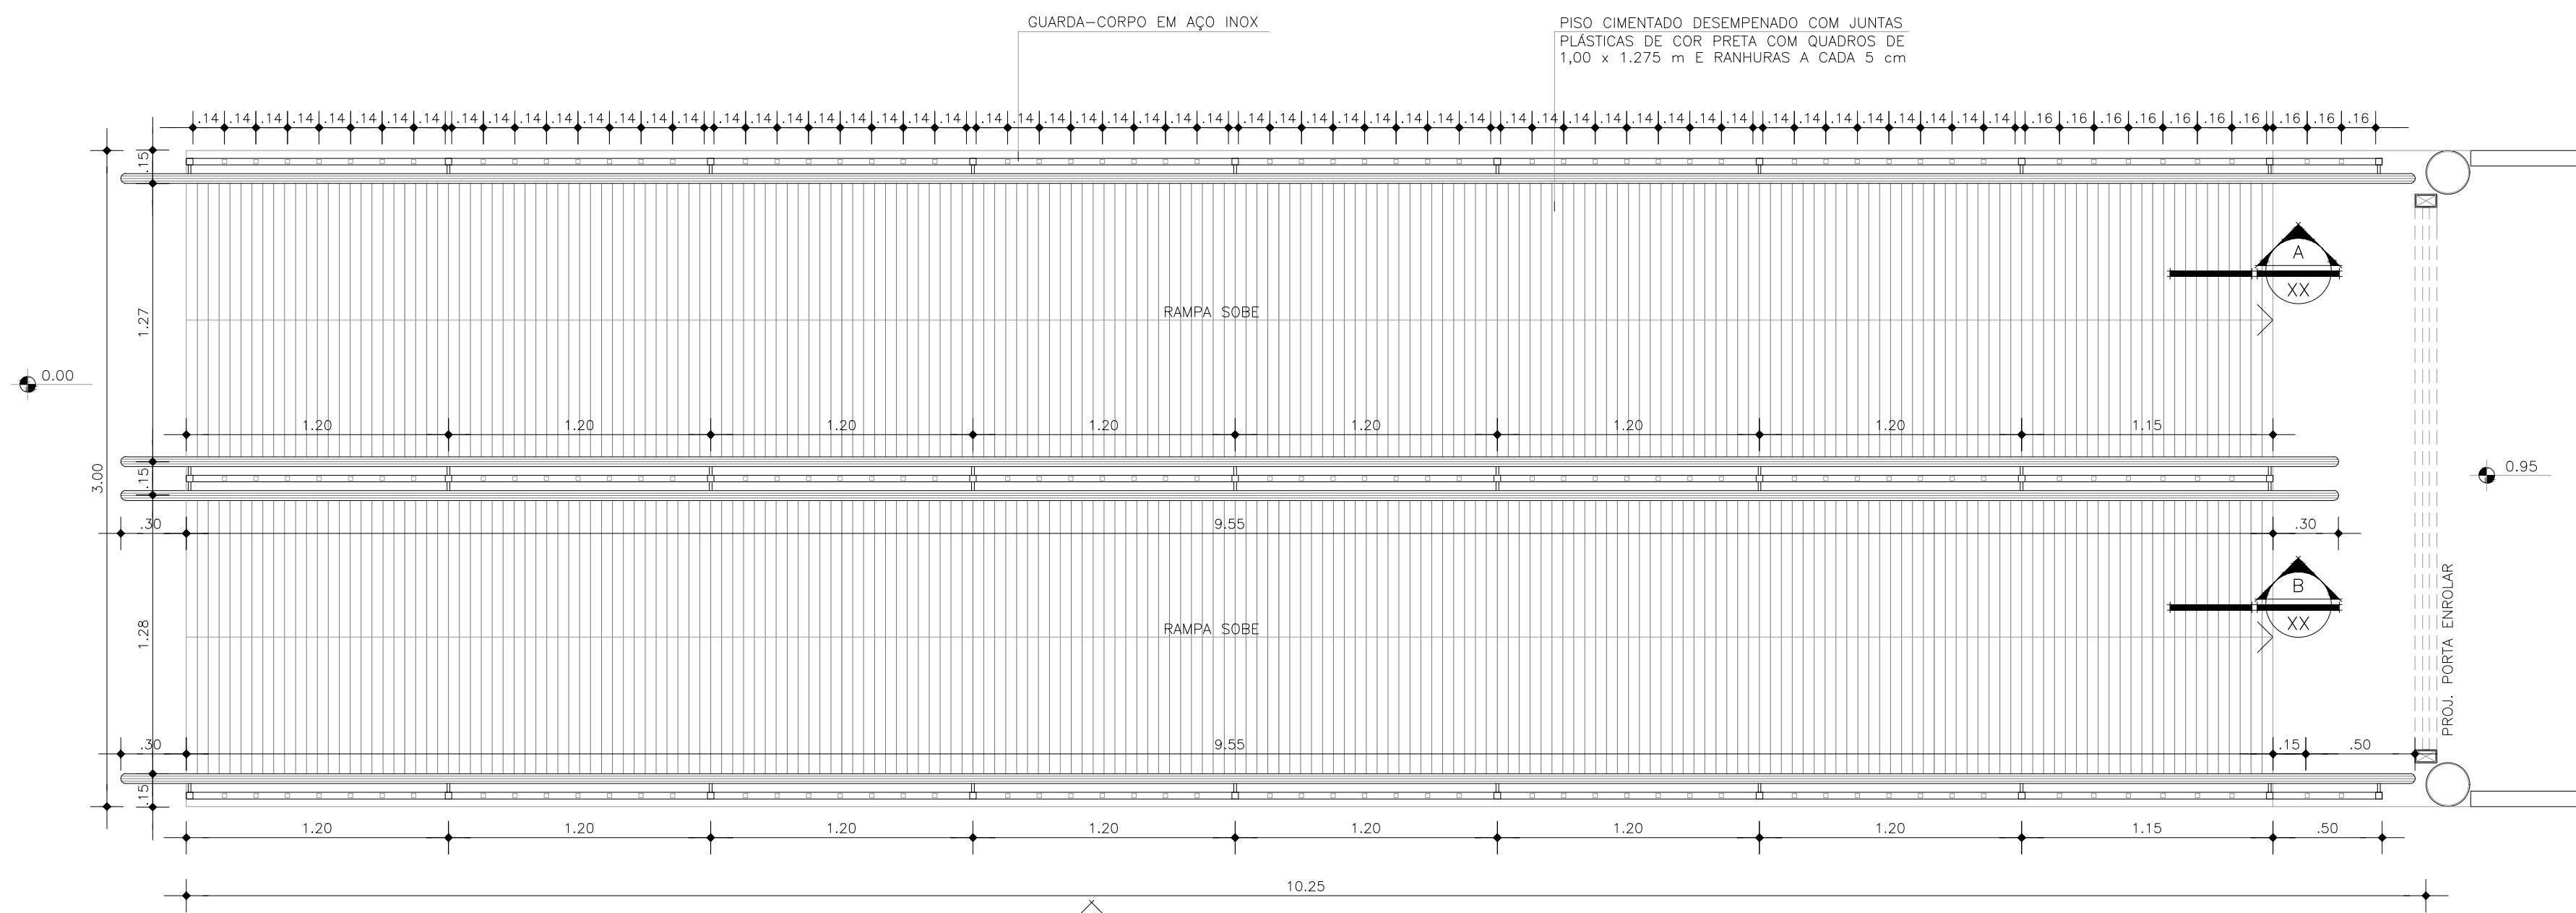

PLANTA BAIXA - ESC. 1:25
DET. RAMPA - RP01
DET. GUARDA-CORPO - GC05

OBSERVAÇÃO:
CONSIDEROU-SE PARA PISTA DO BRT COTA 0,00m.
A COTA DAS ESTAÇÕES É DE +0,95m EM RELAÇÃO À COTA 0,00m DA PISTA E DEVERÁ
ACOMPANHAR A INCLINAÇÃO DA MESMA.
CONFIRMAR AS COTAS NO LOCAL DE CADA MÓDULO DA ESTAÇÃO

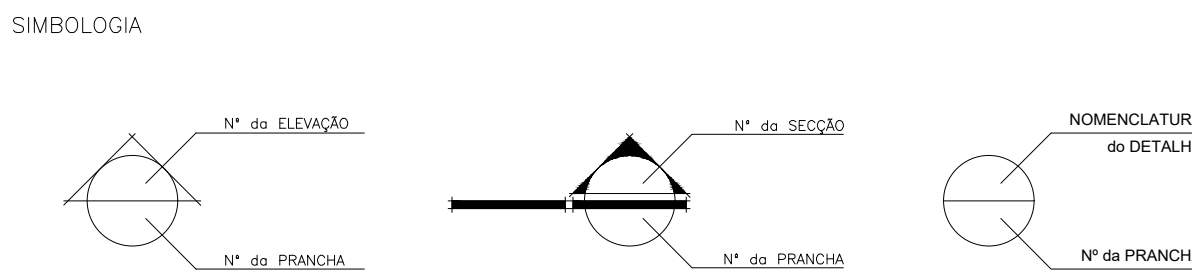

CONSTRUÇÃO

EQUIPE TÉCNICA SENIOR
Francimário Arcanjo Gomes - CAU Nº 424384-5
Camilla da Silva Pereira - CAU Nº AB691-5
Onofre Veloso de Bastos - CREA Nº 9.745-0

DEPARTAMENTO DE PLANEJAMENTO
DIRETOR: ARG. Ednaldo Márcio Rente

PROJETO ARQUITETÔNICO
ARG. Armando Couceiro - CAU/PA Nº A0781-1
ARG. Alberto Rubim - CAU/PA Nº A0782-0

EQUIPE TÉCNICA COUCERO & RUBIM
Carles D.S. Tatila Leonardo Nóbis Guimarães
Luciana Ribas Larissa Souza Amanda Paes
Suelmi Martins Carlos Góes
Roberta Fernandes Tamara Berman

ARQUITETOS ASSOCIADOS S/A LTDA		PROJETO EXECUTIVO DE ARQUITETURA	
MÓDULO MUNICIPAL		MÓDULO ATAQUE	
LOCAL		ESTÁÇÃO TEMPO CENTENÁRIO	
DATA		INDICADA	
Melo/2015		ARG. Tatila Leonardo	
COORDENADOR		ARG. Ricardo Guimarães	
COORDENADOR		ARG. Leonardo Berman	

Comp. 6 C:\Projeto\Projeto de BRT\01-01-BRT\03-Angelo Montenegro\01-Módulo F_R02.dwg