




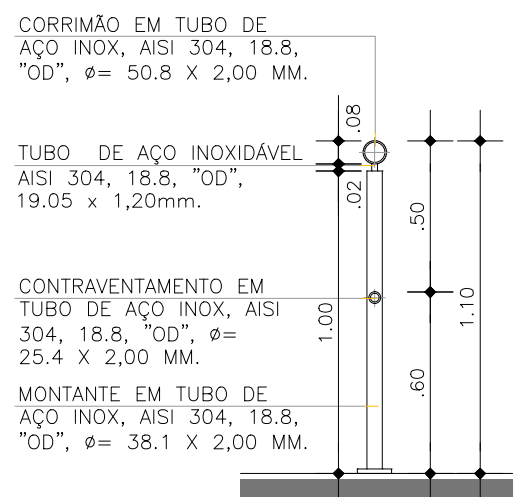


SECÇÃO - ESC. 1:25
DET. GUARDA-CORPO - GC01 à GC04

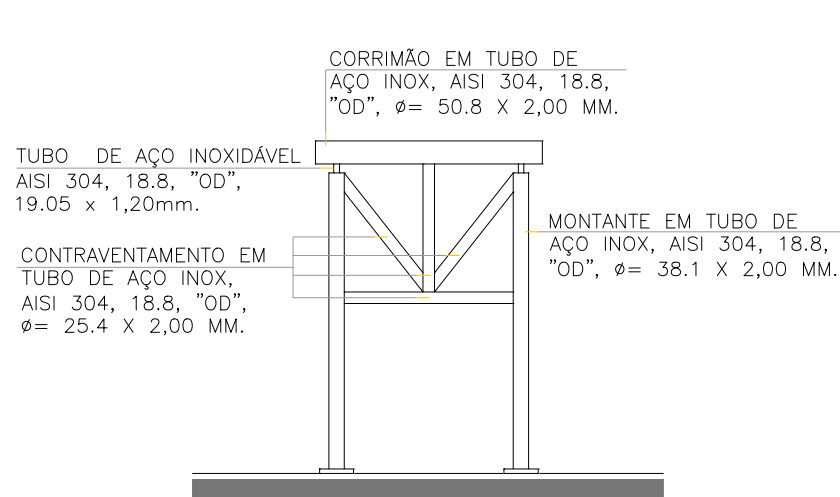


ELEVÇÃO - ESC. 1:25
DET. GUARDA-CORPO - GC01

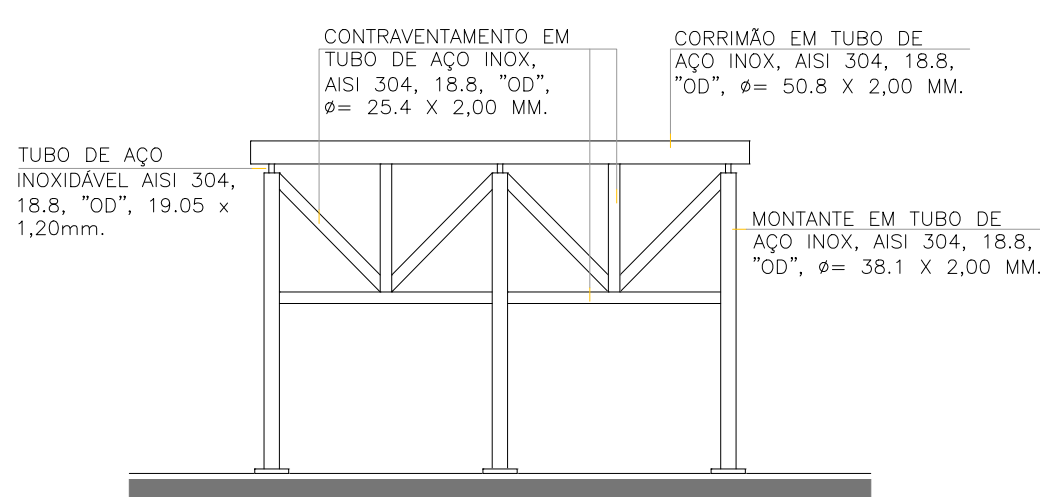


ELEVÇÃO - ESC. 1:25
DET. GUARDA-CORPO - GC02

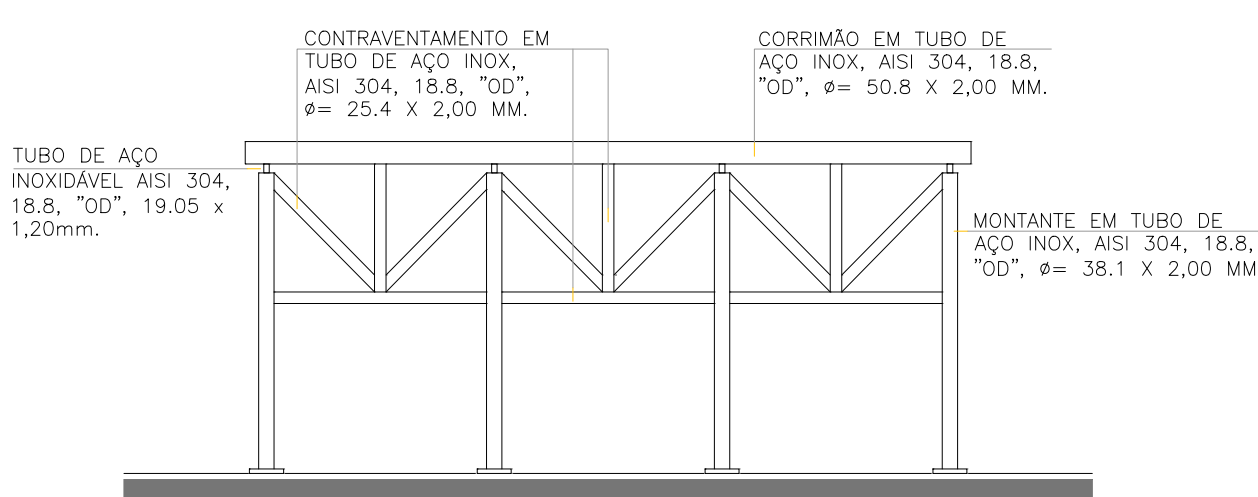


ELEVÇÃO - ESC. 1:25
DET. GUARDA-CORPO - GC03

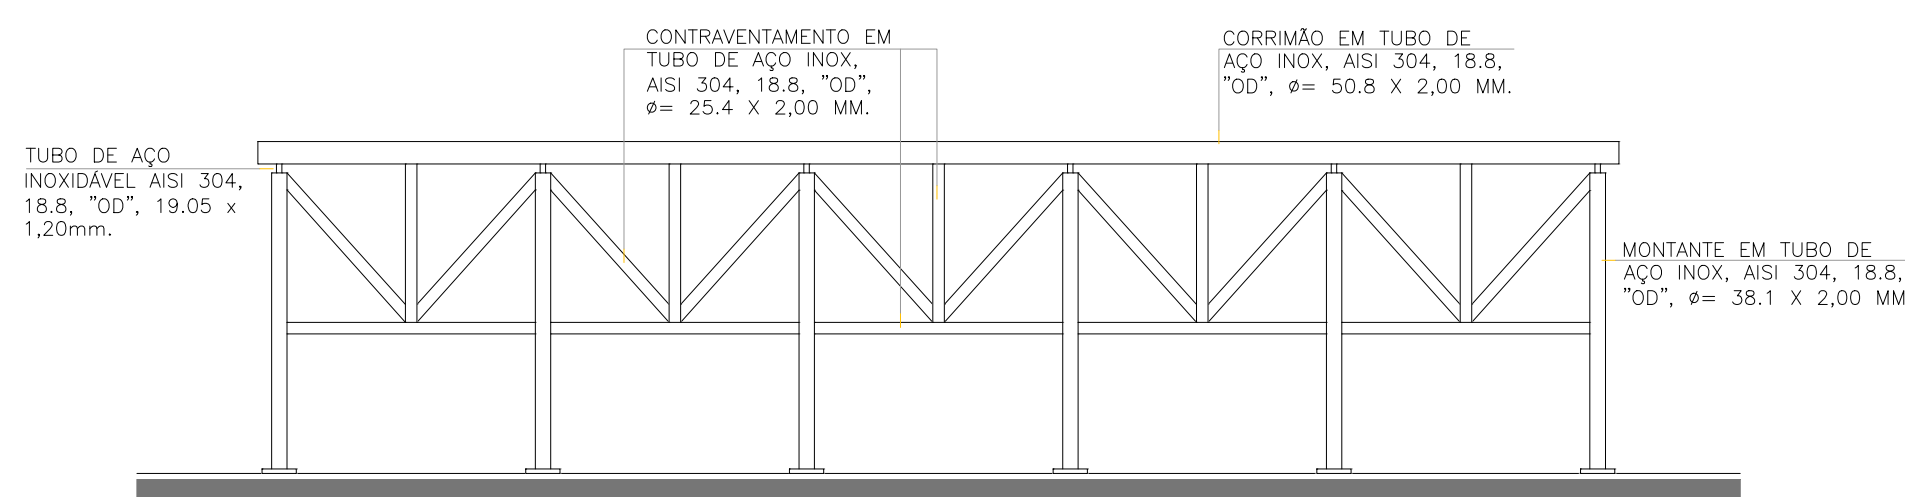


ELEVÇÃO - ESC. 1:25
DET. GUARDA-CORPO - GC04

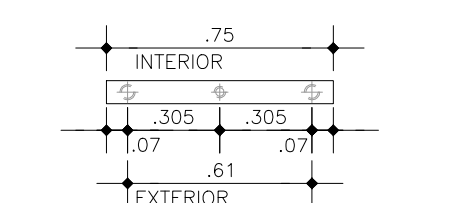


PLANTA BAIXA - ESC. 1:25
DET. GUARDA-CORPO - GC01

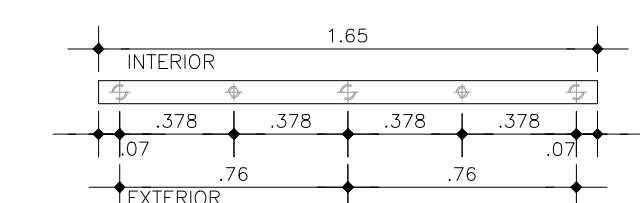


PLANTA BAIXA - ESC. 1:25
DET. GUARDA-CORPO - GC02

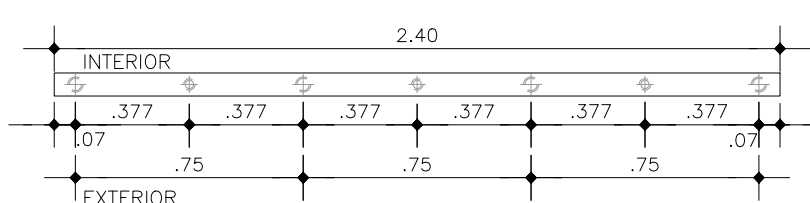


PLANTA BAIXA - ESC. 1:25
DET. GUARDA-CORPO - GC03

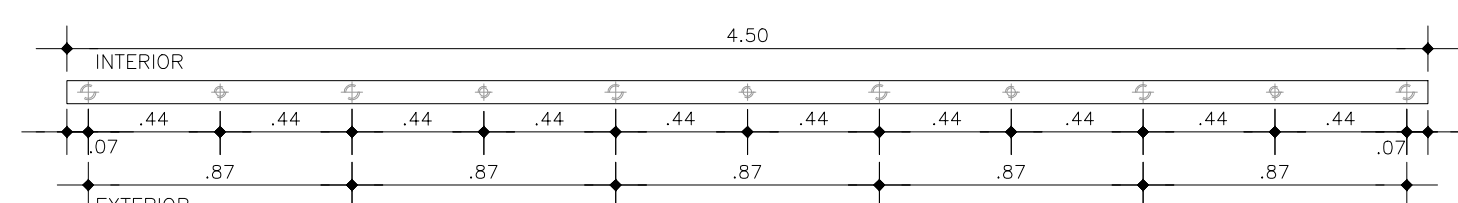


PLANTA BAIXA - ESC. 1:25
DET. GUARDA-CORPO - GC04

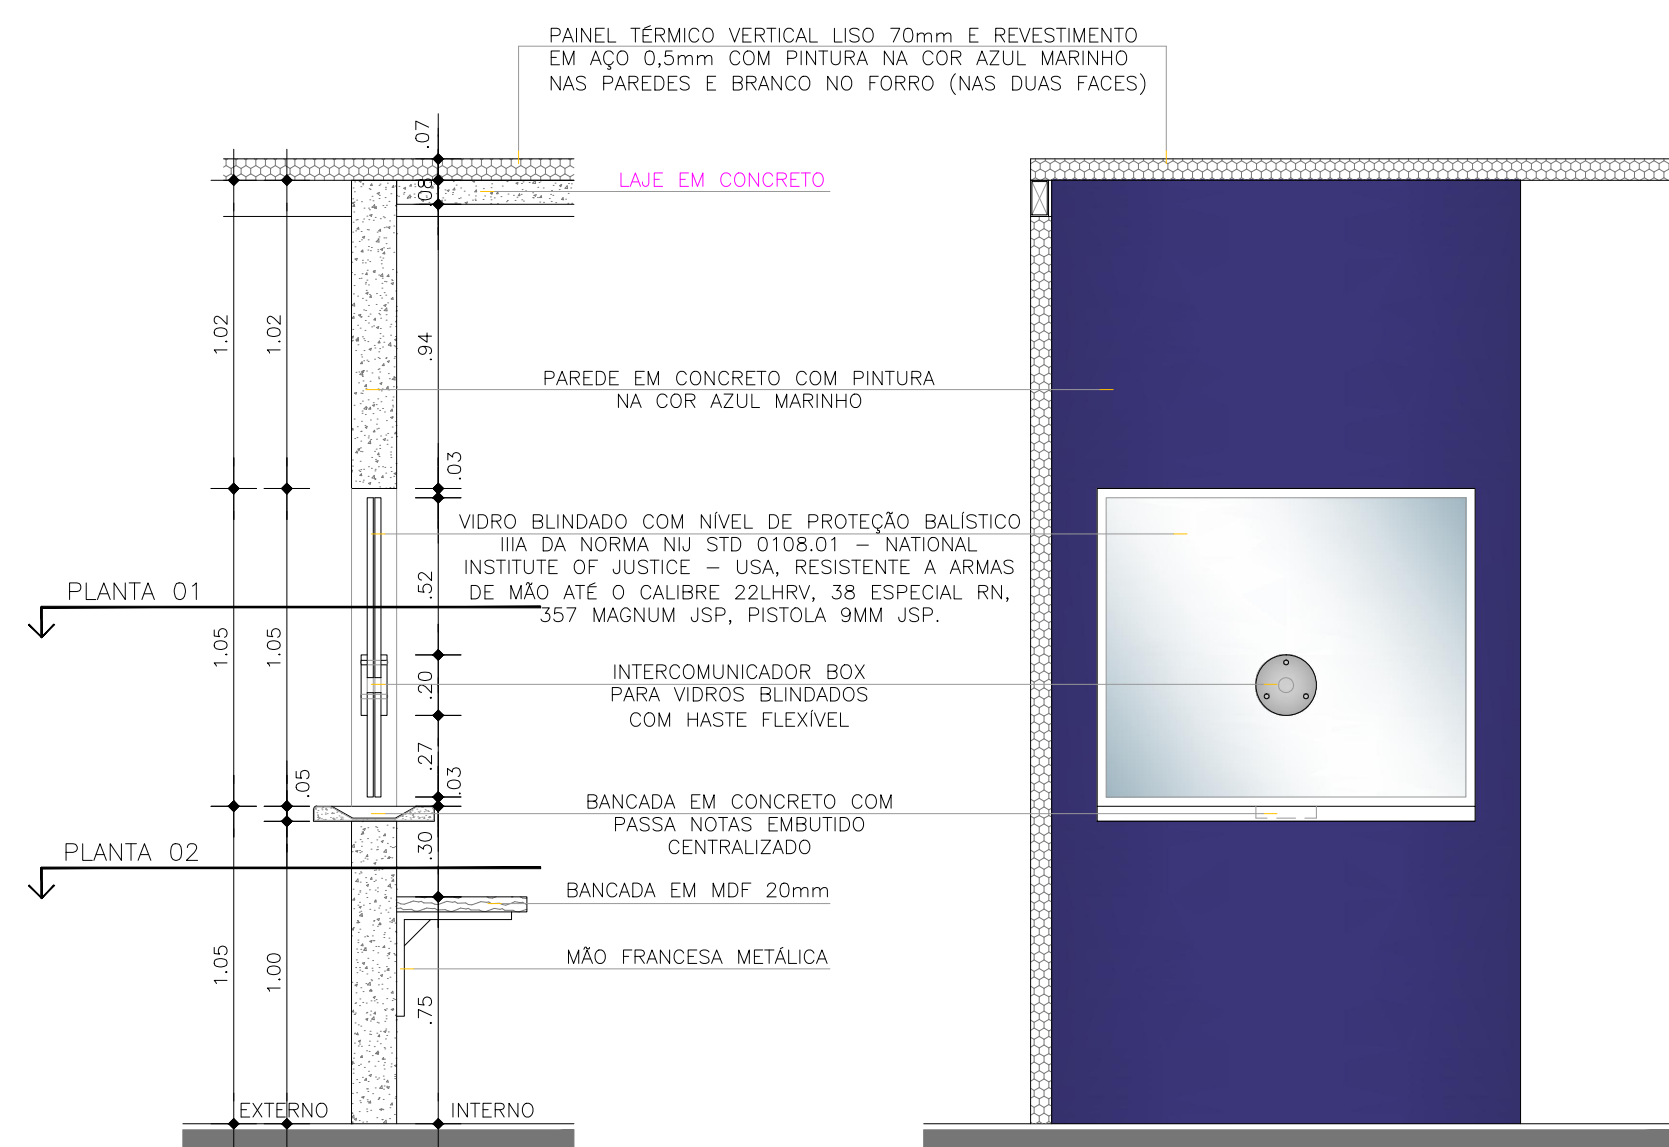


SECÇÃO - ESC. 1:25
VIDRO BLINDADO - VB01

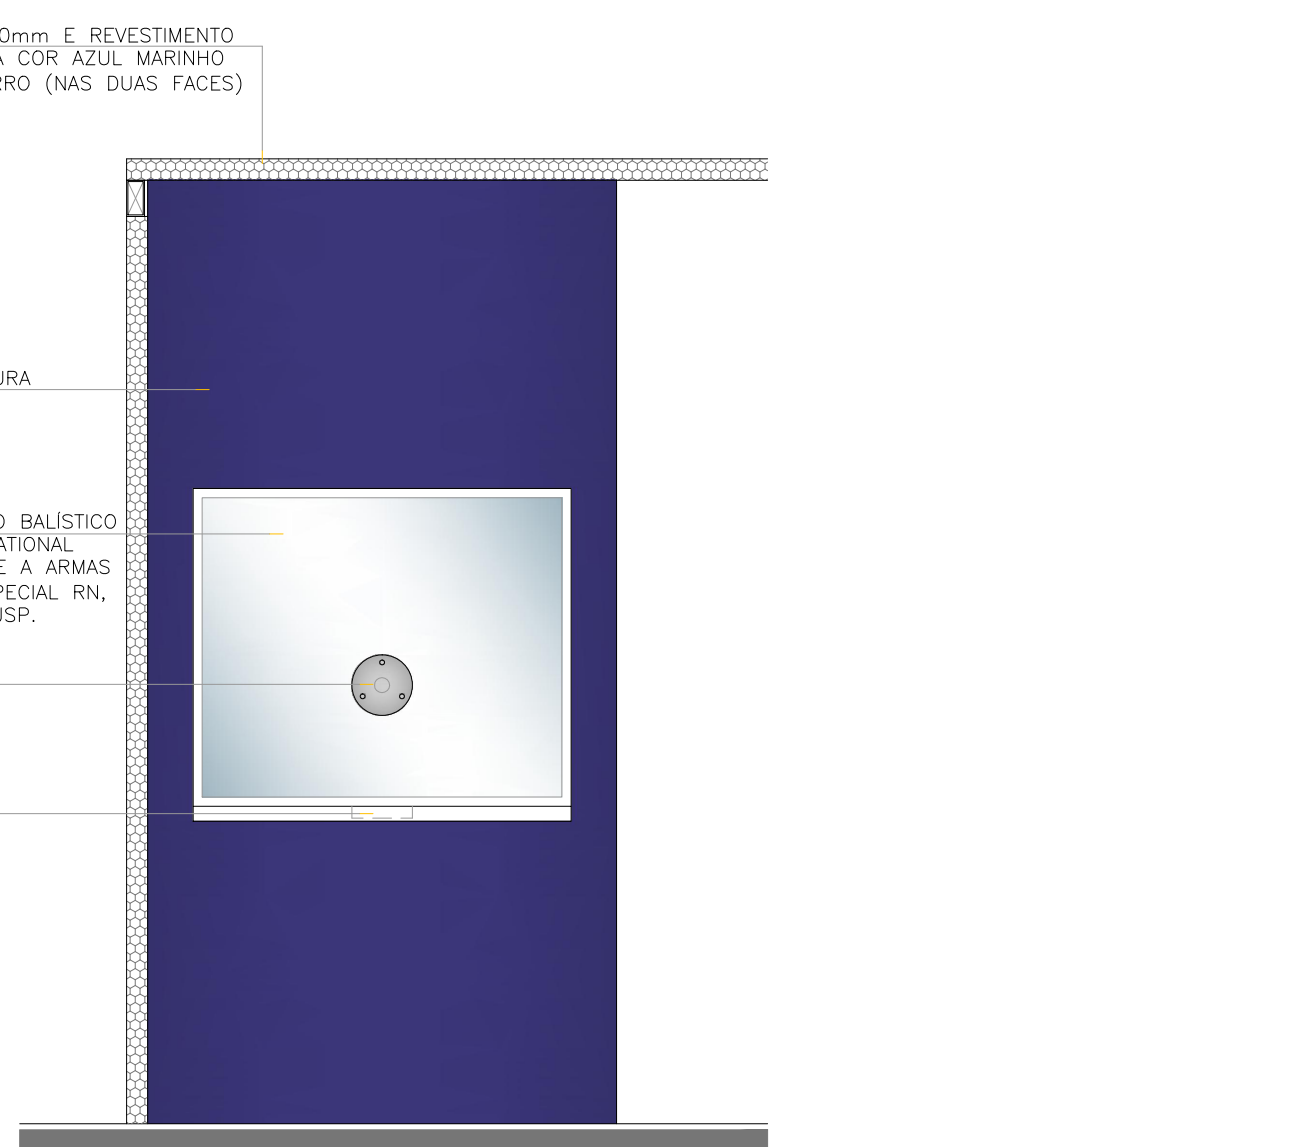


ELEVÇÃO - ESC. 1:25
VIDRO BLINDADO - VB01

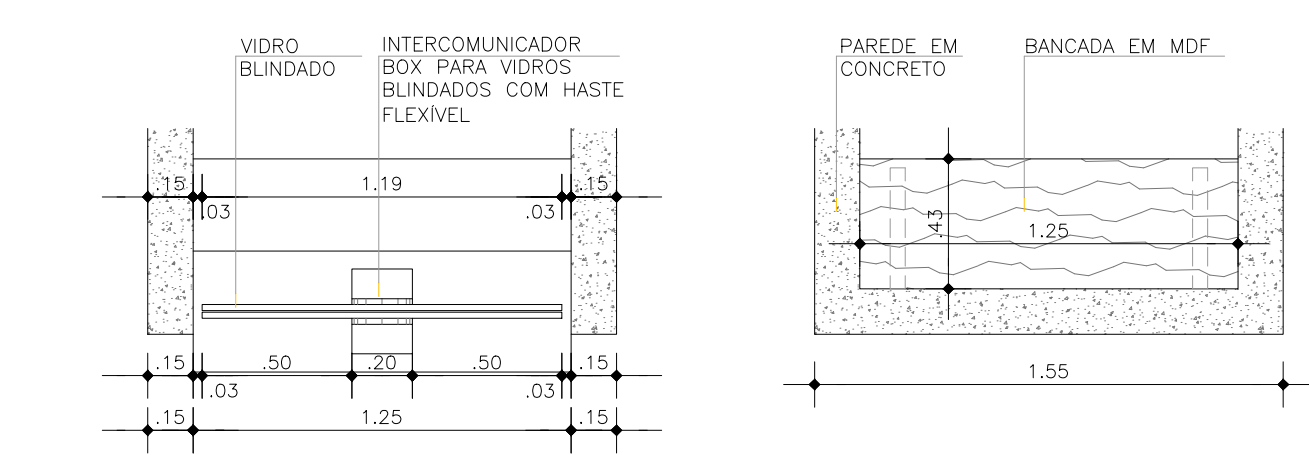


PLANTA 01 - ESC. 1:25
VIDRO BLINDADO - VB01

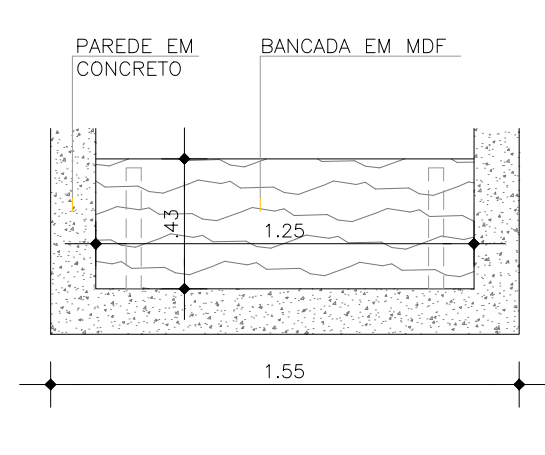


PLANTA 02 - ESC. 1:25
VIDRO BLINDADO - VB01

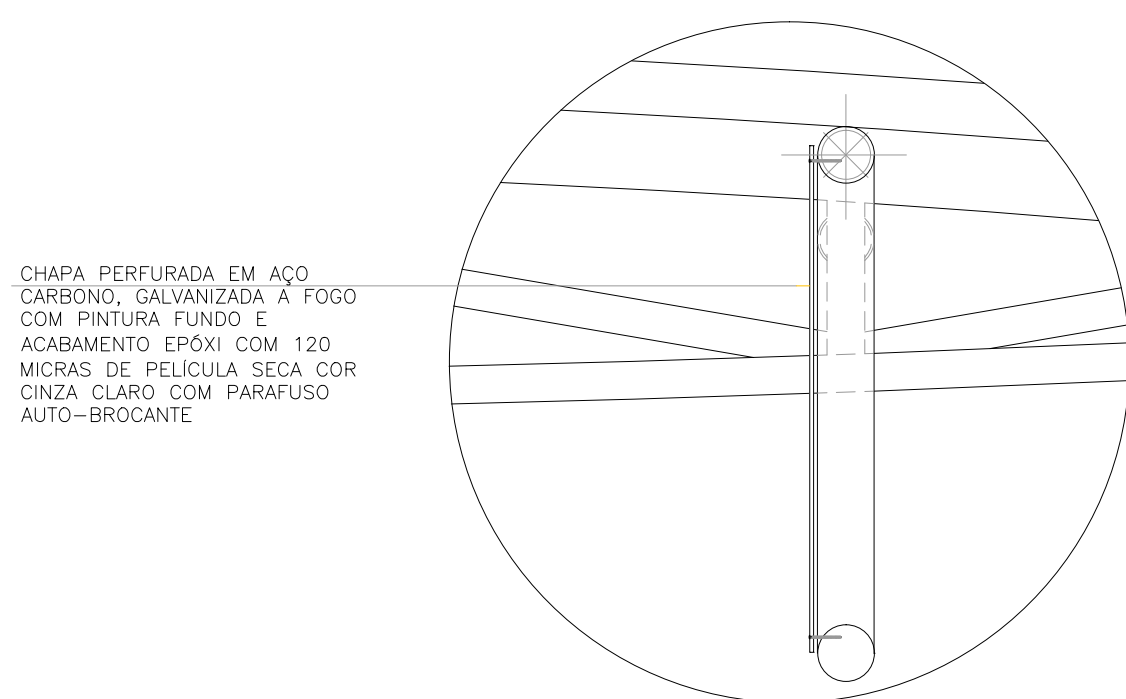

DET. 04 - ESC. 1:10
CHAPA PERFORADA EM AÇO CARBONO

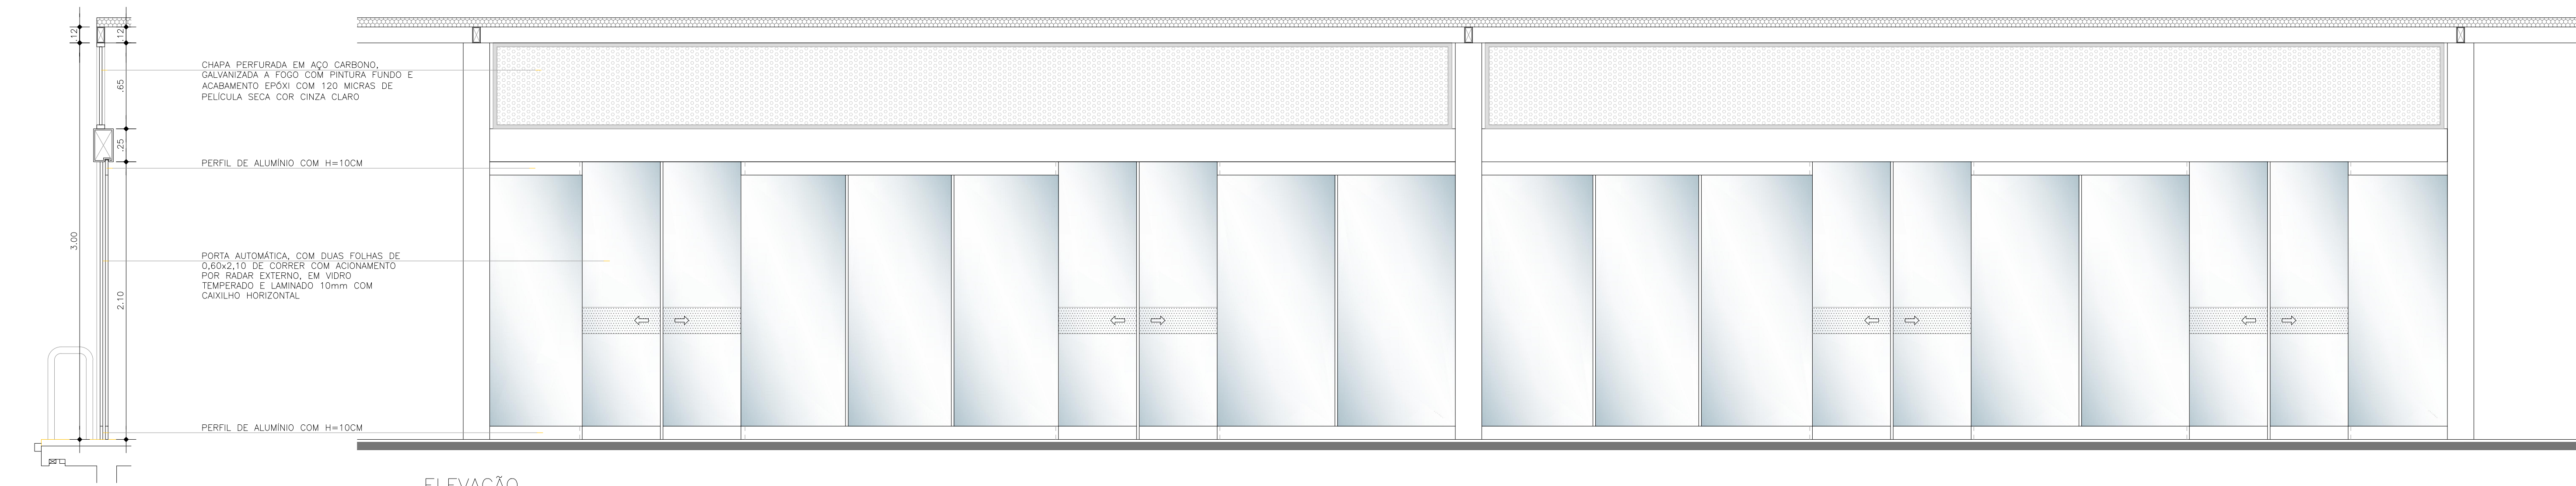


SECÇÃO - ESC. 1:25
PORTA AUTOMÁTICA - PT04

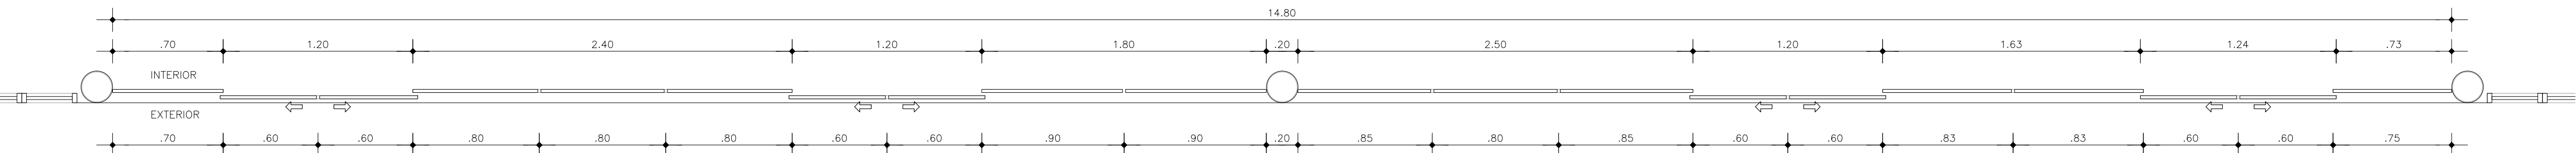

PLANTA BAIXA - ESC. 1:25
PORTA AUTOMÁTICA - PT04

OBSERVAÇÃO:
CONSIDEROU-SE PARA PISTA DO BRT COTA 0.00m.
A COTA DAS ESTAÇÕES É DE +0.95m EM RELAÇÃO À COTA 0.00m DA PISTA E DEVERÁ
ACOMPANHAR A INCLINAÇÃO DA MESMA.
CONFIRMAR AS COTAS NO LOCAL DE CADA MÓDULO DA ESTAÇÃO

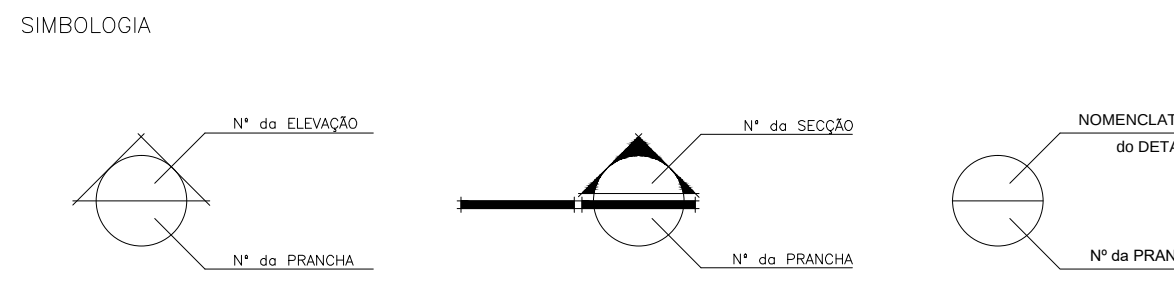

CONSTRUÇÃO

EQUIPE TÉCNICA SENIOR
Francimário Arceneiro Gomes - CAU N° 424384-5
Camila da Silva Pereira - CAU N° AB691-5
Onofre Veloso de Bastos - CREA N° 9.745-0
DEPARTAMENTO DE PLANEJAMENTO
DIRETOR: ARG. Ednardo Márcio Rente
EQUIPE TÉCNICA COUCERO & RUBIM
Carlos D.S. - Taito Leonardo
Luciana Ribas - Larissa Souza
Shirley Martins - Carlos Góes
Roberta Fernandes - Tamara Berman

PROJETO ARQUITETÔNICO
ARG. Armando Couceiro - CAU/PA N° AD781-1
ARG. Alberto Rubim - CAU/PA N° AD782-0
EQUIPE TÉCNICA COUCERO & RUBIM
Carlos D.S. - Taito Leonardo
Luciana Ribas - Larissa Souza
Shirley Martins - Carlos Góes
Roberta Fernandes - Tamara Berman

COUCERO & RUBIM

ARQUITETOS ASSOCIADOS SDO Ltda.

Projeto de Arquitetura, Urbanismo e Paisagem

PROJETO EXECUTIVO DE ARQUITETURA

MÓDULO MUNICIPAL

MÓDULO

DUPLA ATQUE

LOCAL

ESTÁÇÃO RUA DA MARINHA

DATA

Maio/2015

ESCALA

INDICADA

COORDENADOR

Arg. Taito Leonardo

TRANSFON

Q-ARQ-007

Arg. Taito Leonardo

Arg. Rosana Guimarães

Arg. Tamara Berman

BELEM

Seurb

GOV. DO PARÁ

DETALHES

LOCAL

ESTÁÇÃO RUA DA MARINHA

DATA

Maio/2015

ESCALA

INDICADA

COORDENADOR

Arg. Taito Leonardo

PROJETO DE ARQUITETURA, URBANISMO E PAISAGEM
A AUTORIA DO PROJETO É DE RESPONSABILIDADE DO PROJETO
A AUTORIA DO PROJETO É DE RESPONSABILIDADE DO PROJETO
A AUTORIA DO PROJETO É DE RESPONSABILIDADE DO PROJETO