




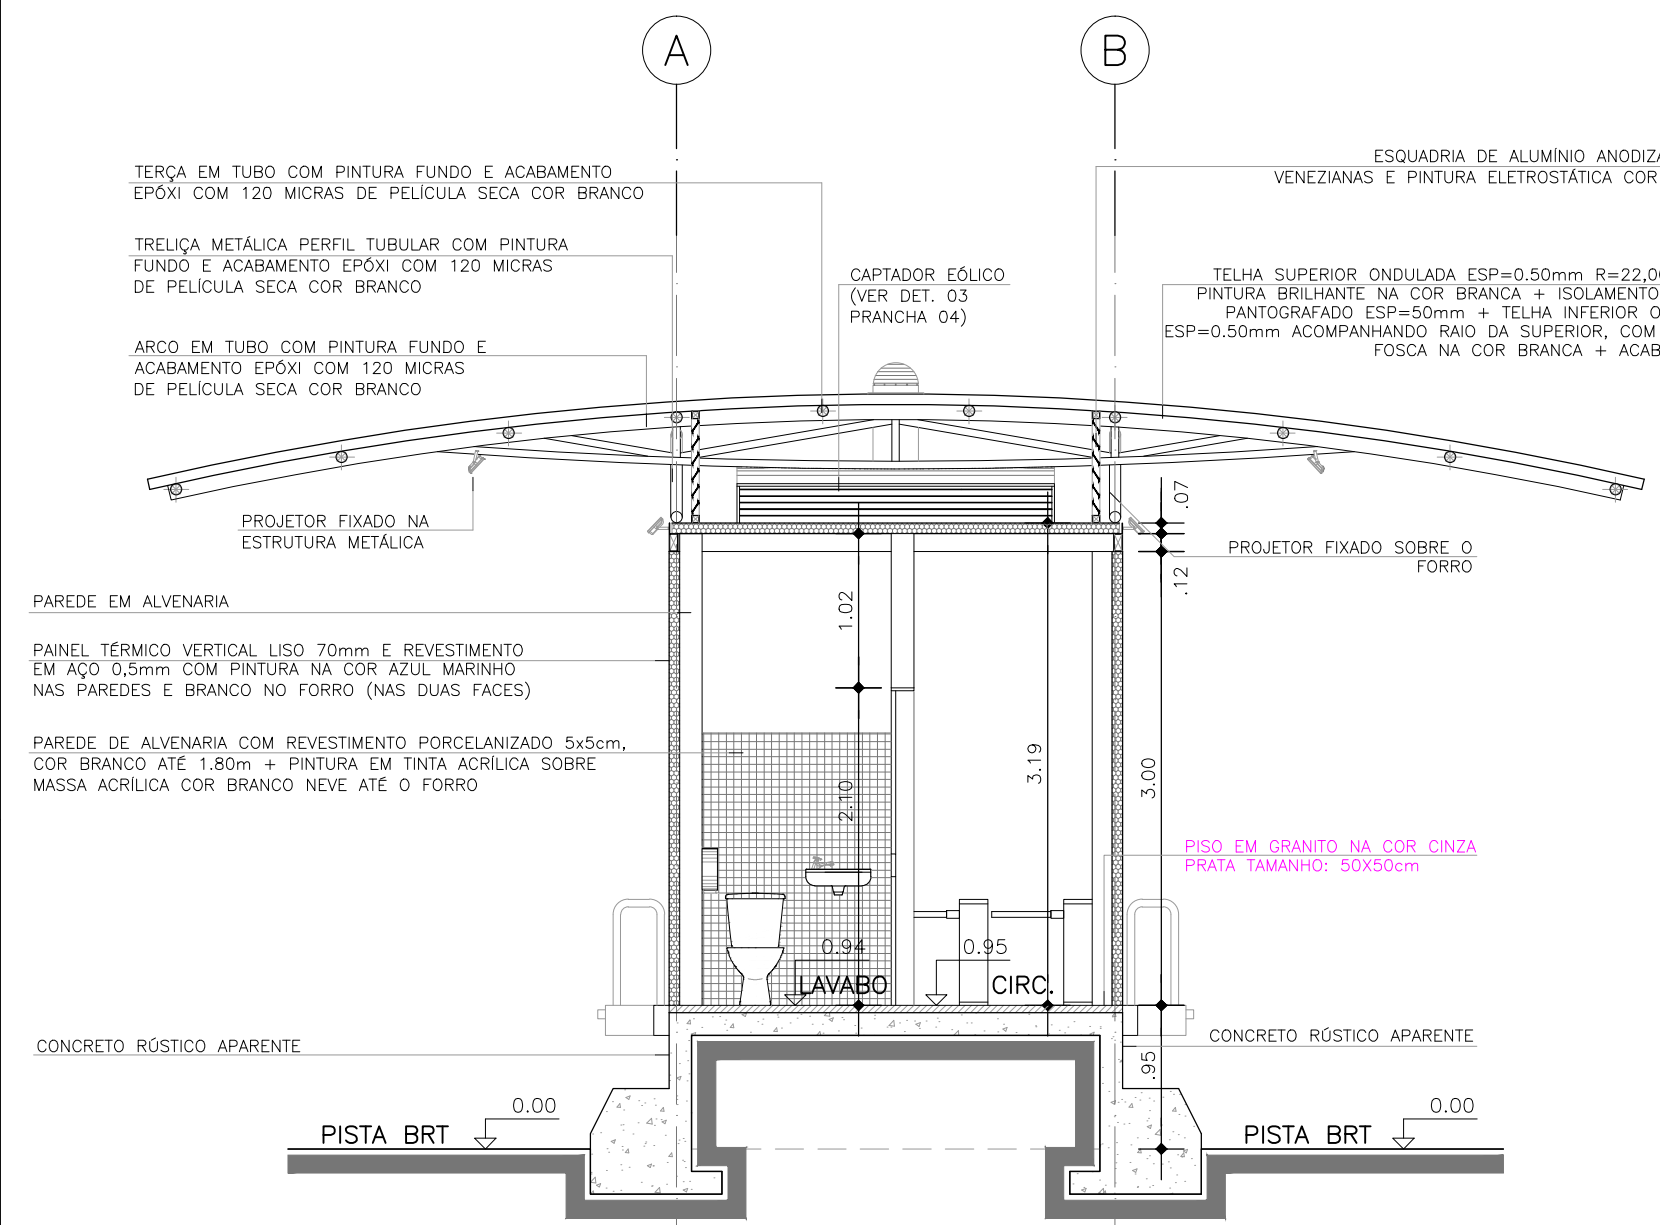


SEÇÃO A - ESC. 1:50
MÓDULO DUPLO ATAQUE - AUGUSTO MONTENEGRO

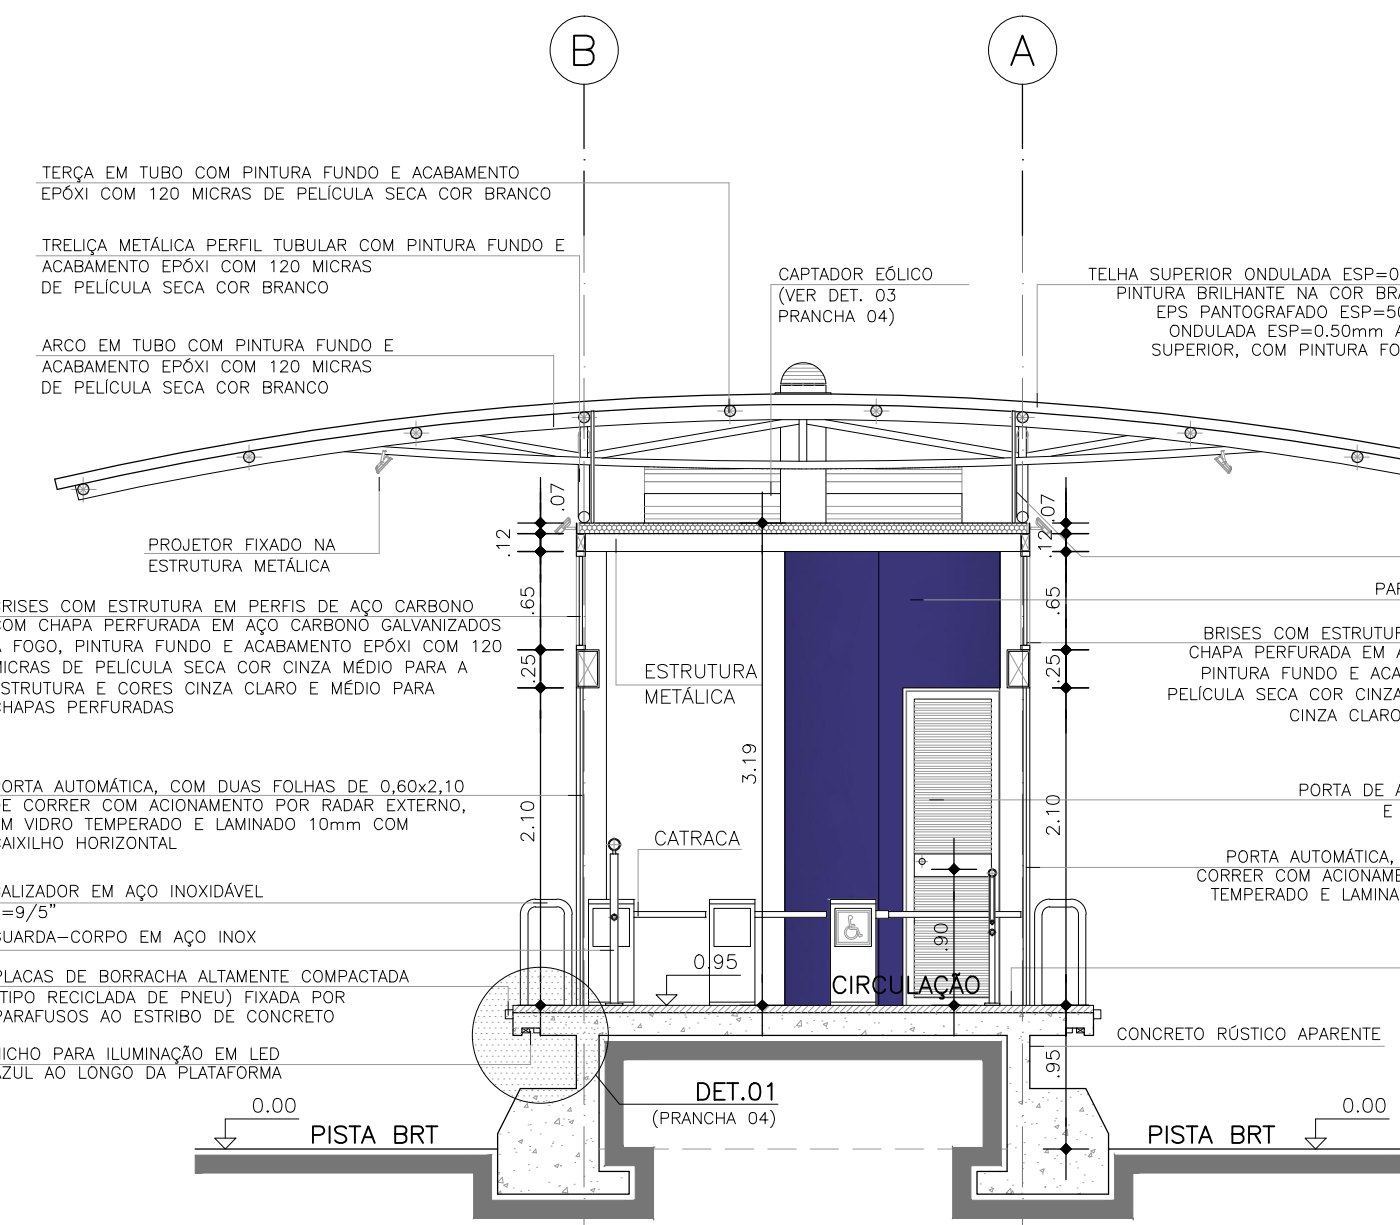


SEÇÃO B - ESC. 1:50
MÓDULO DUPLO ATAQUE - AUGUSTO MONTENEGRO

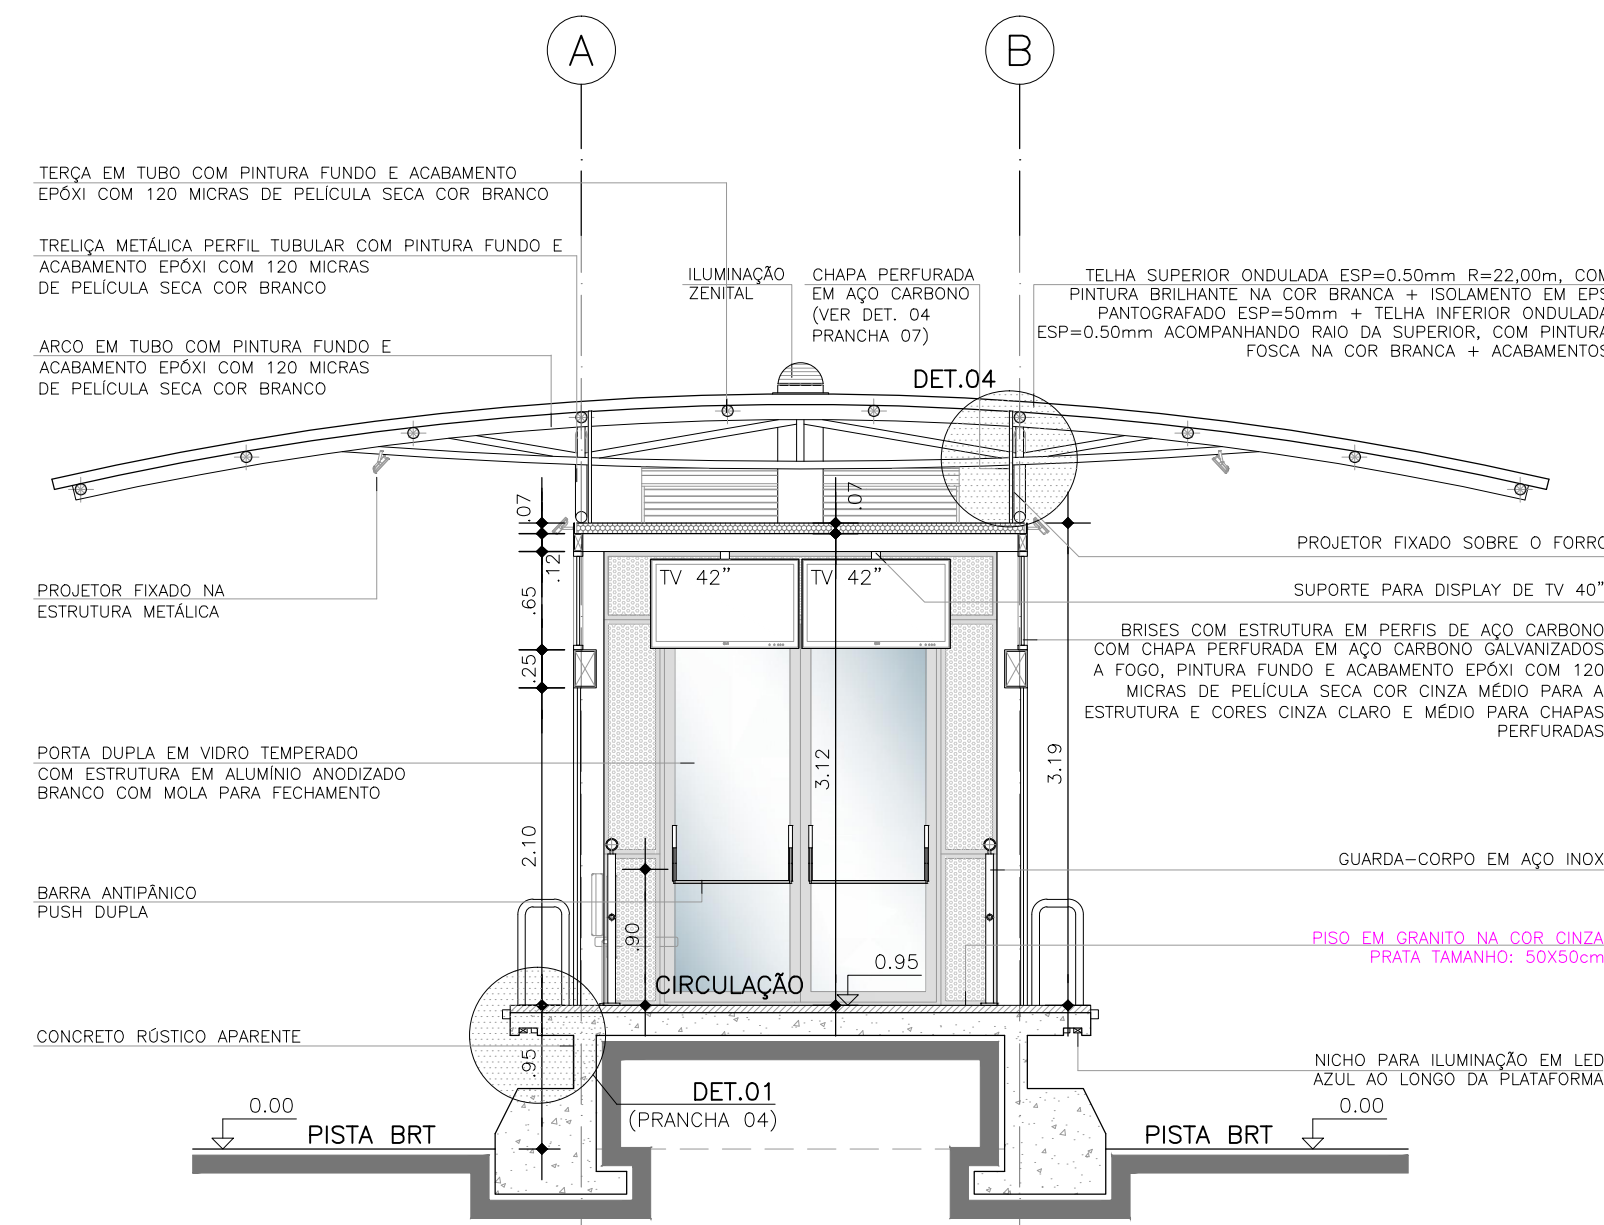


SEÇÃO C - ESC. 1:50
MÓDULO DUPLO ATAQUE - AUGUSTO MONTENEGRO

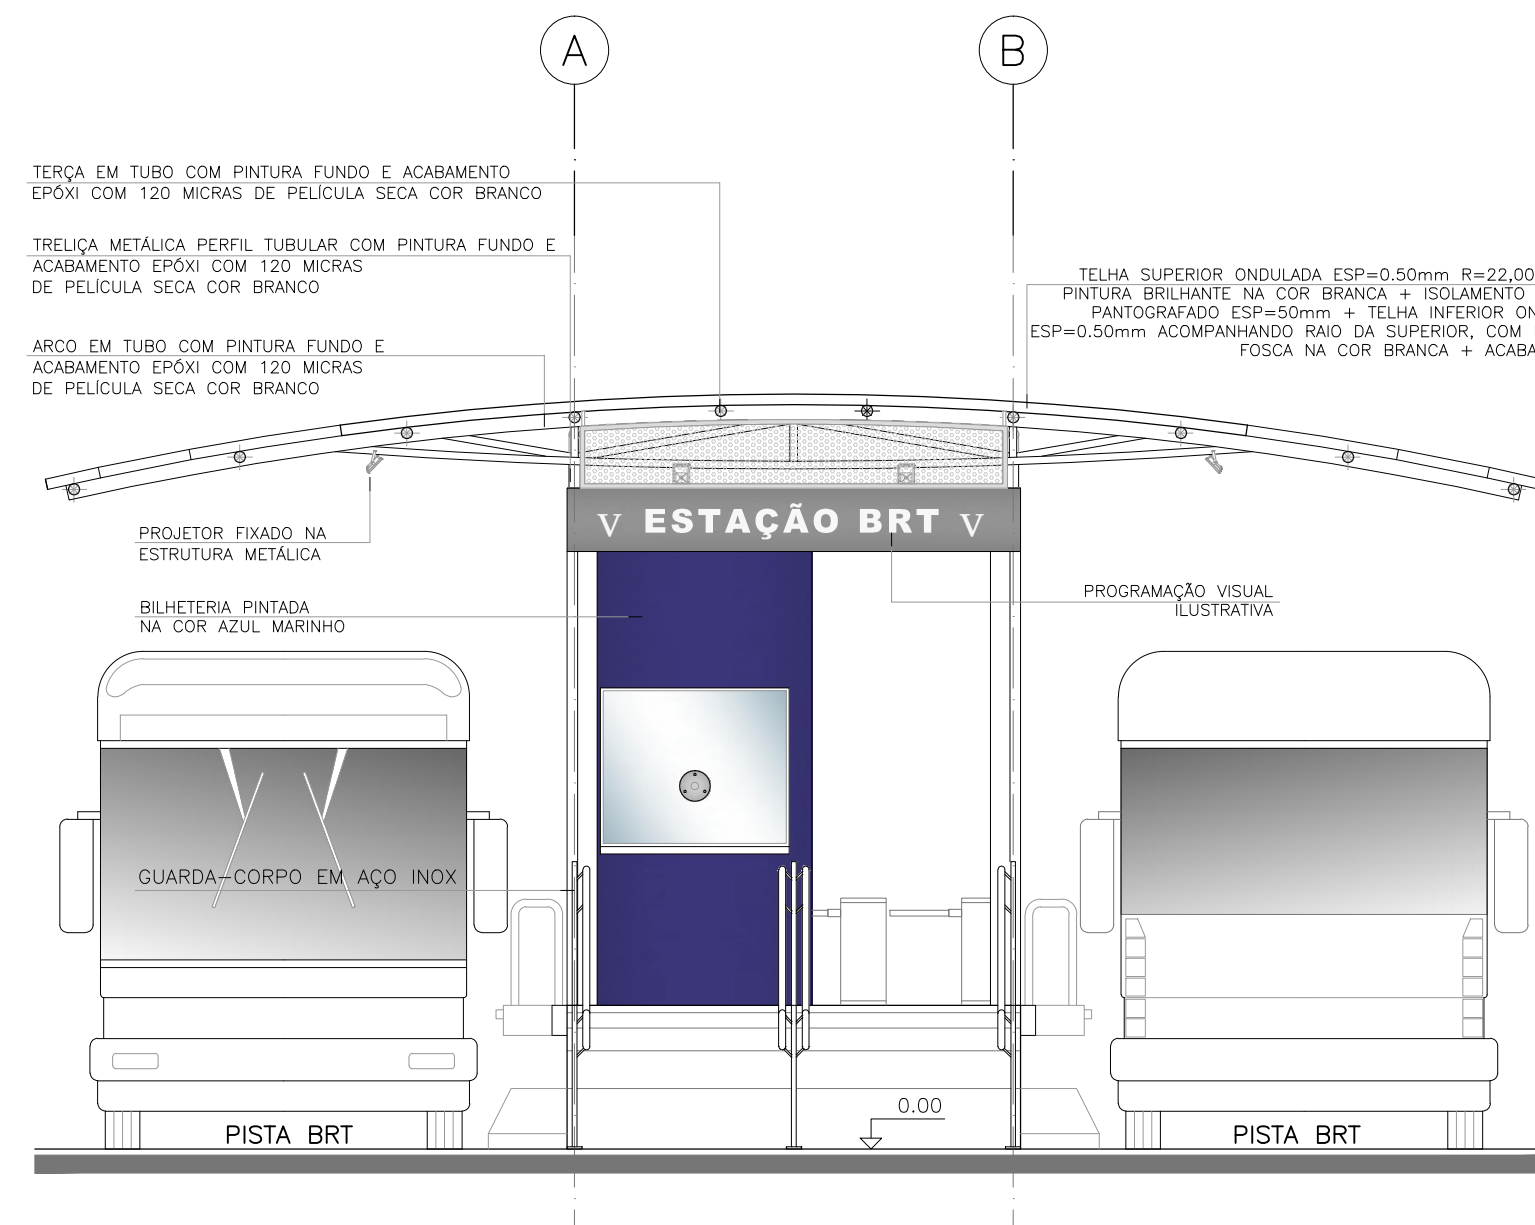


ELEVÇÃO 01 - ESC. 1:50
MÓDULO DUPLO ATAQUE - AUGUSTO MONTENEGRO

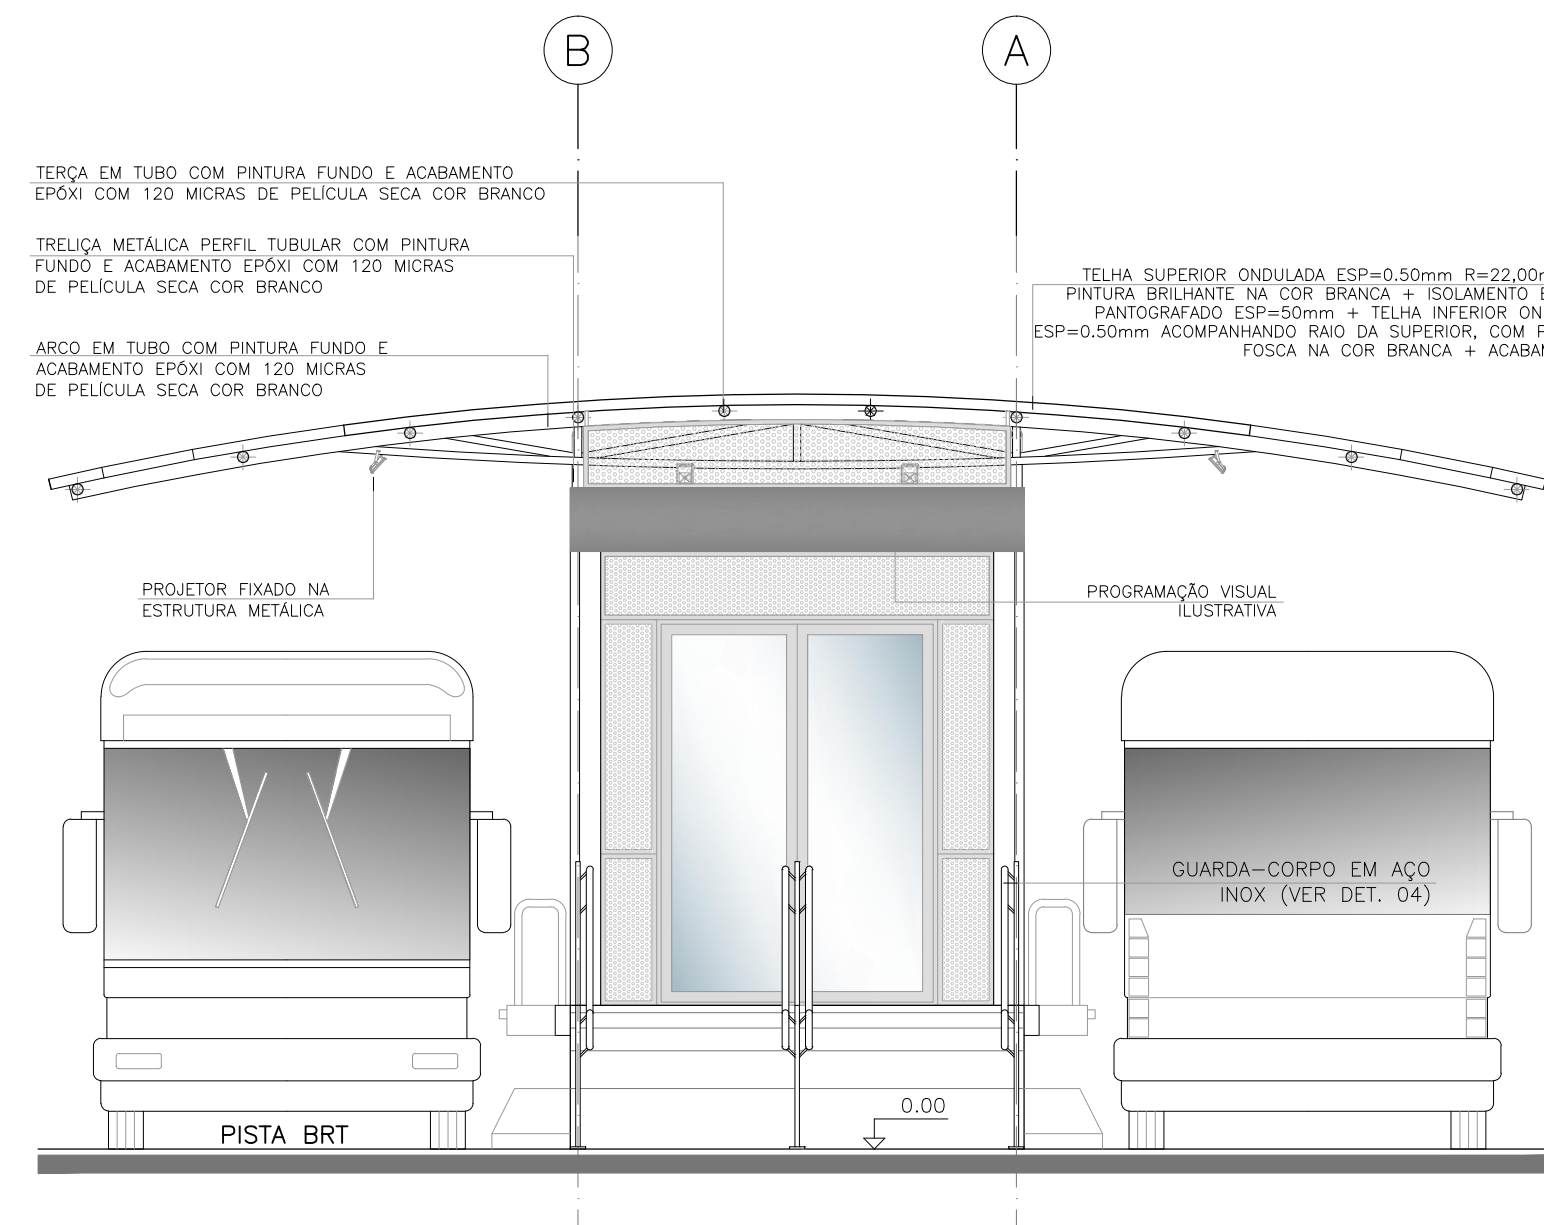

ELEVÇÃO 02 - ESC. 1:50
MÓDULO DUPLO ATAQUE - AUGUSTO MONTENEGRO

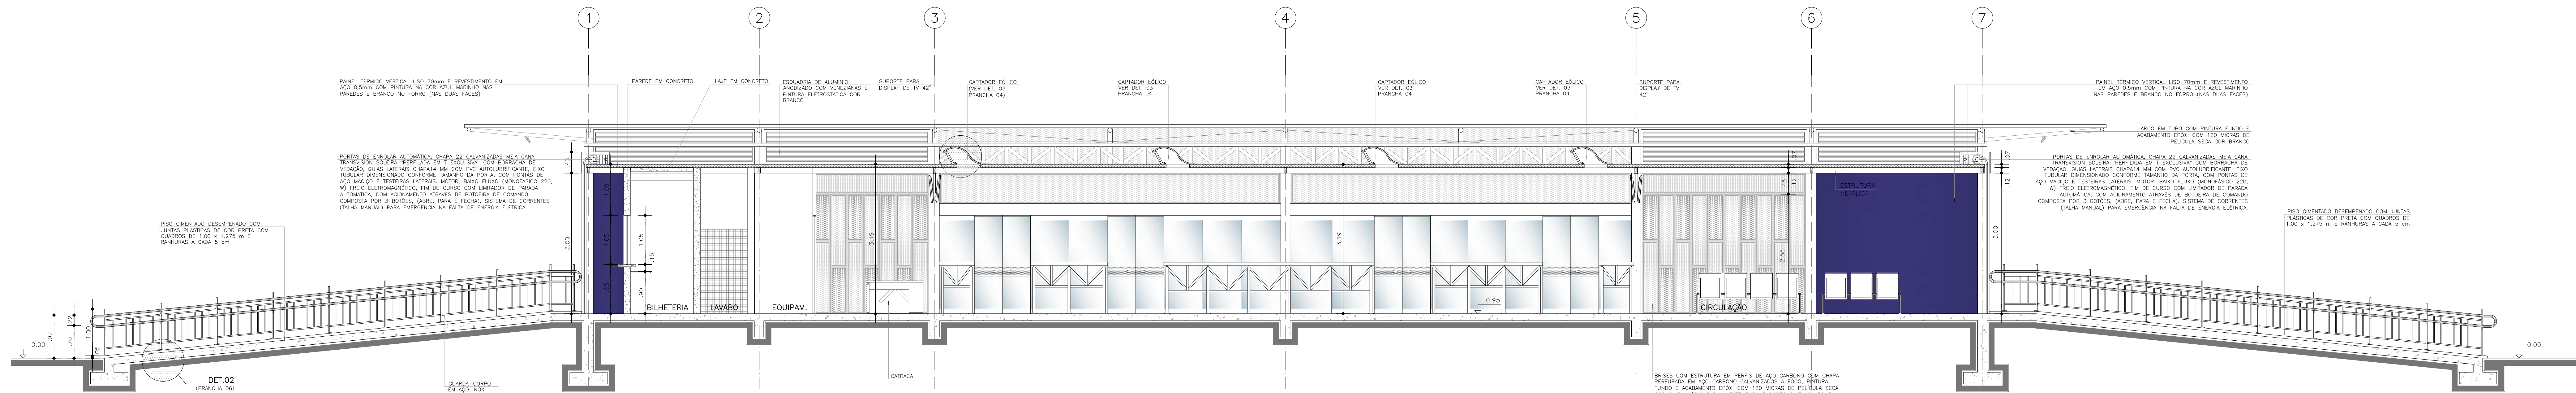


SEÇÃO D - ESC. 1:50
MÓDULO DUPLO ATAQUE - AUGUSTO MONTENEGRO

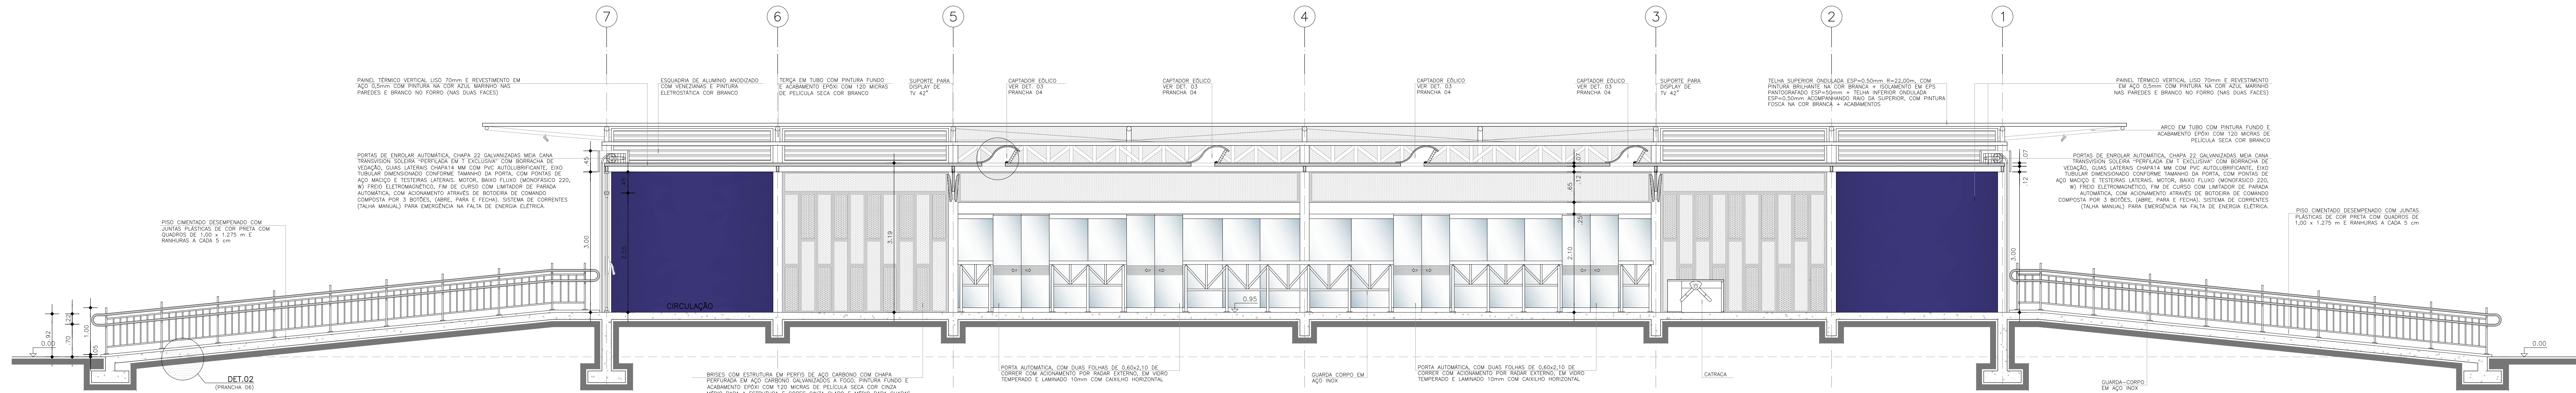

SEÇÃO E - ESC. 1:50
MÓDULO DUPLO ATAQUE - AUGUSTO MONTENEGRO

OBSERVAÇÃO:
CONSIDEROU-SE PARA PISTA DO BRT COTA 0,00m.
A COTA DAS ESTAÇÕES É DE +0,95m EM RELAÇÃO À COTA 0,00m DA PISTA E DEVERÁ
ACOMPANHAR A INCLINAÇÃO DA MESMA.
CONFIRMAR AS COTAS NO LOCAL DE CADA MÓDULO DA ESTAÇÃO

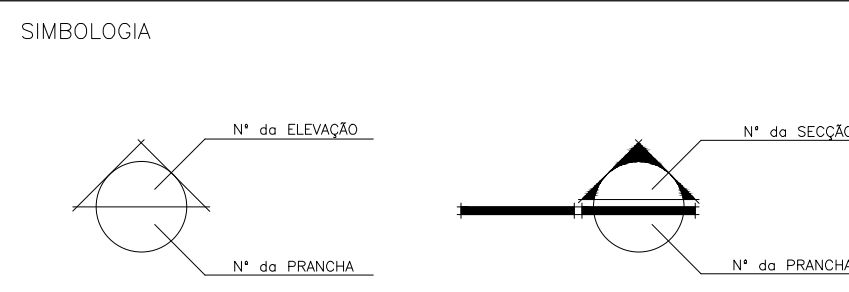

CONSTRUÇÃO

EQUIPE TÉCNICA SENIOR
Francinópolis Arcoverde Gomes - CAU N° 424384-5
Camila da Silva Pereira - CAU N° 486091-5
Onofre Velloso de Bastos - CREA N° 9.746-0

PROJETO ARQUITETÔNICO

ARG. Armando Couceiro - CAU/PA N° A0781-1
ARG. Alberto Rubim - CAU/PA N° A0782-0
EQUIPE TÉCNICA COUCERO & RUBIM
Carine G.S. Tereza Leandro
Luciana Ribas Luciana Souza
Shirley Martins Andréa Pires
Roberta Fernandes Tamara Berman

PROJETO EXECUTIVO DE ARQUITETURA

MÓDULO MUNICIPAL
MÓDULO
DUPLO ATAQUE

SEÇÕES A, B, C, D e E
ELEVÇÕES 01 e 02

LOCAL: ESTAÇÃO BEMGE
DATA: Maio/2015
ESCALA: INDICADA
COORDENADOR: Arq. Tatilo Leandro
CAD: Arq. Tatilo Leandro
ARG. Luciana Biane

TRANSITO: CQ-ARQ-003

PROJETO EXECUTIVO DE ARQUITETURA
MÓDULO MUNICIPAL
MÓDULO
DUPLO ATAQUE

LOCAL: ESTAÇÃO BEMGE
DATA: Maio/2015
ESCALA: INDICADA
COORDENADOR: Arq. Tatilo Leandro
CAD: Arq. Tatilo Leandro
ARG. Luciana Biane

TRANSITO: CQ-ARQ-003
CAD: Arq. Tatilo Leandro
ARG. Luciana Biane

Comp. 6 C:\Projeto\Projeto de BRT\BRT\01-BRT\01-Augusto Montenegro\VE1-Módulo F_R02.dwg

RESERVADOS - A REPRODUÇÃO OU DISTRIBUIÇÃO DE QUALQUER PARTE DESTES PROJETOS SEM A AUTORIZAÇÃO DO PROJETO DE BRT É PROIBIDA. 