




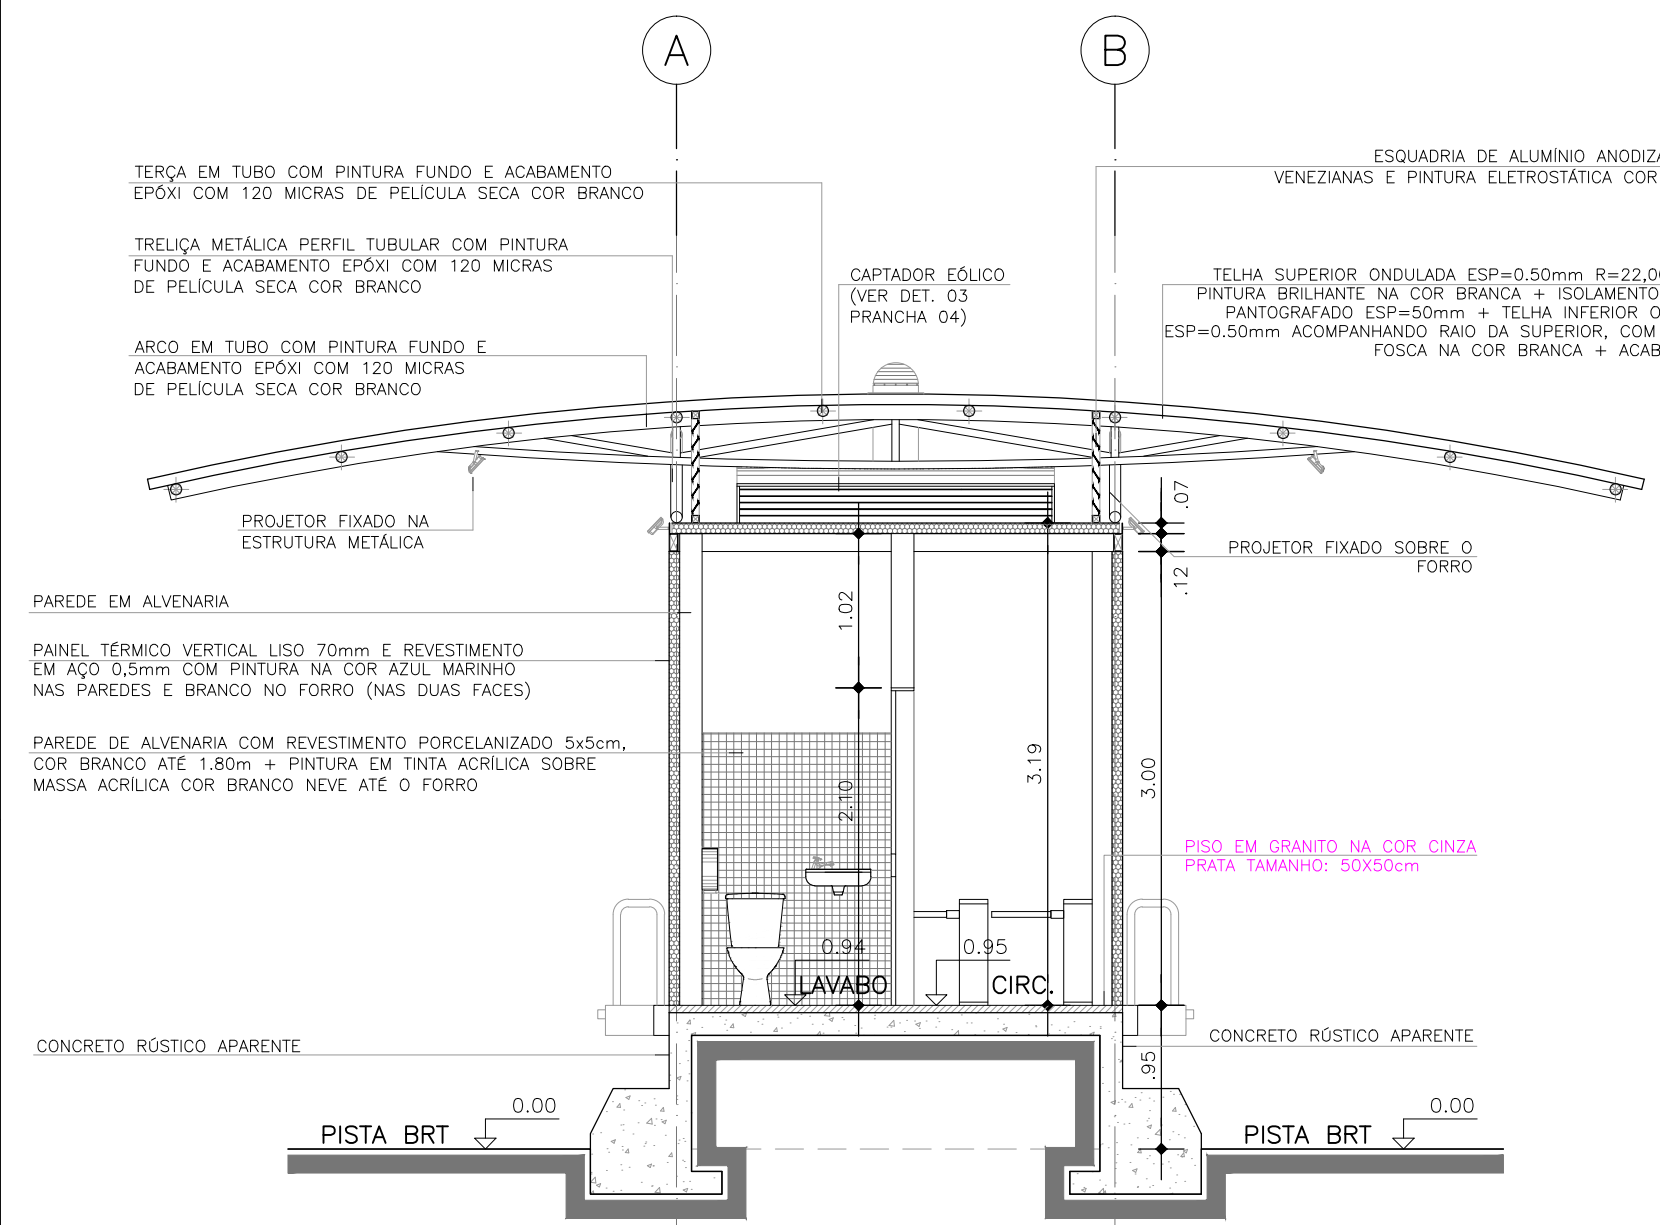


SEÇÃO A - ESC. 1:50
MÓDULO DUPLO ATAQUE - AUGUSTO MONTENEGRO

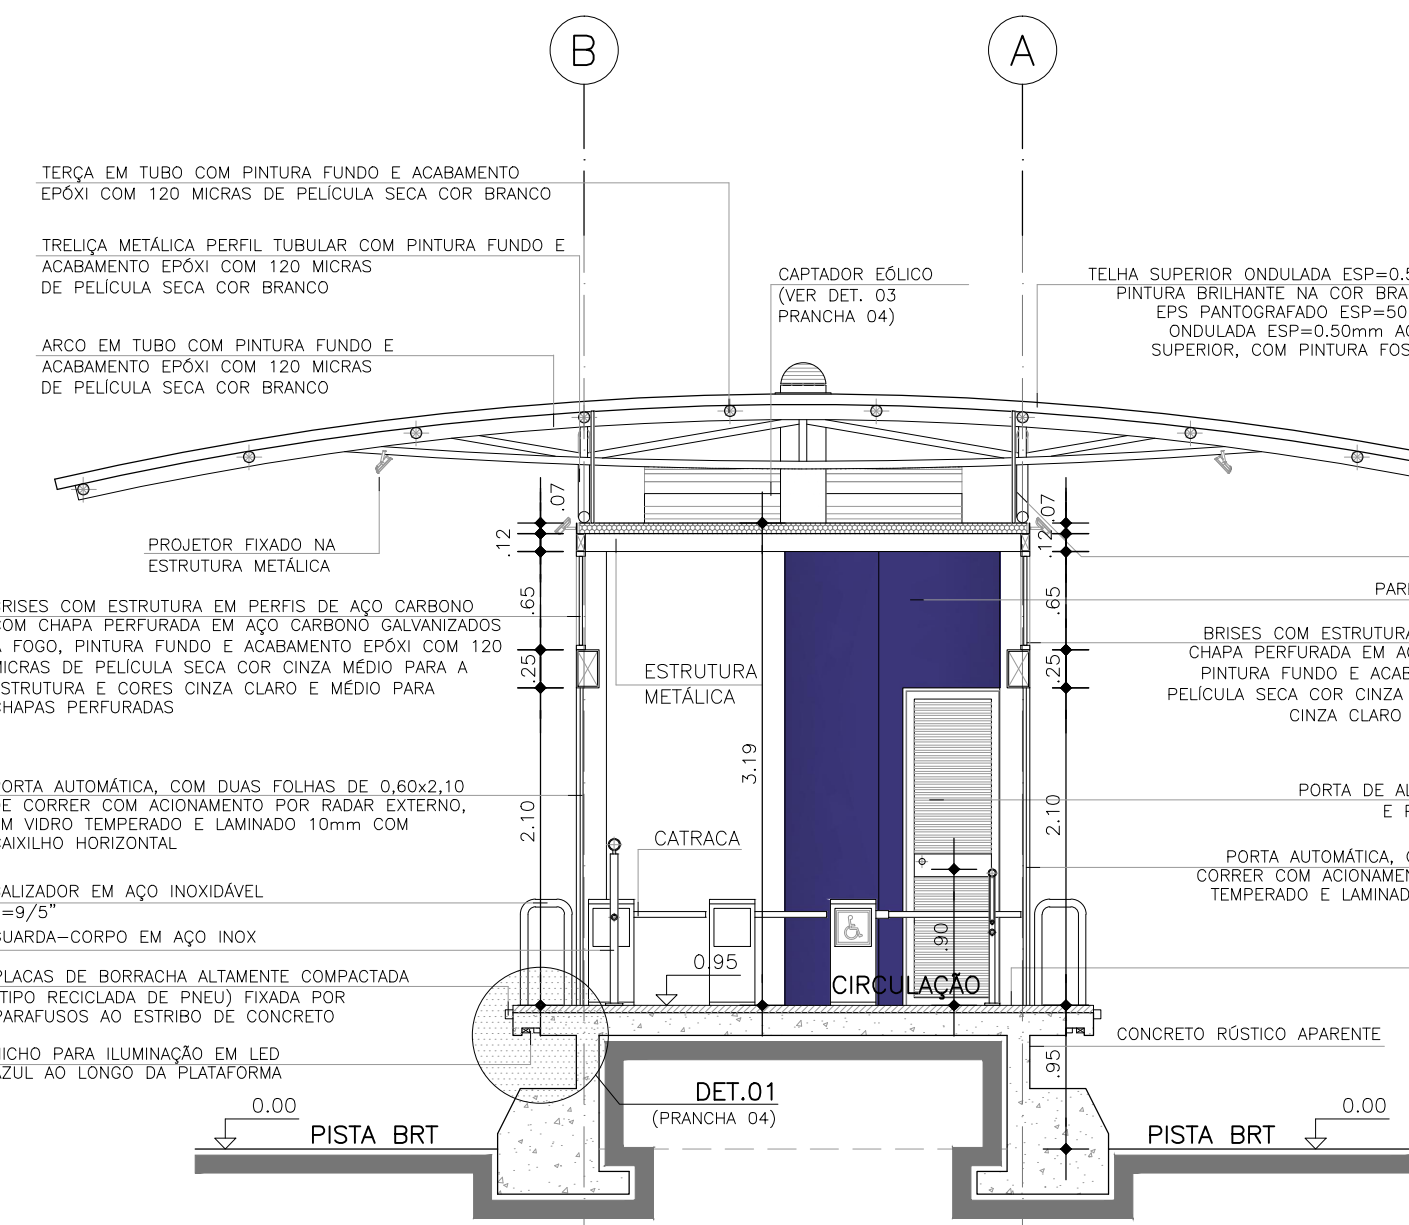


SEÇÃO B - ESC. 1:50
MÓDULO DUPLO ATAQUE - AUGUSTO MONTENEGRO

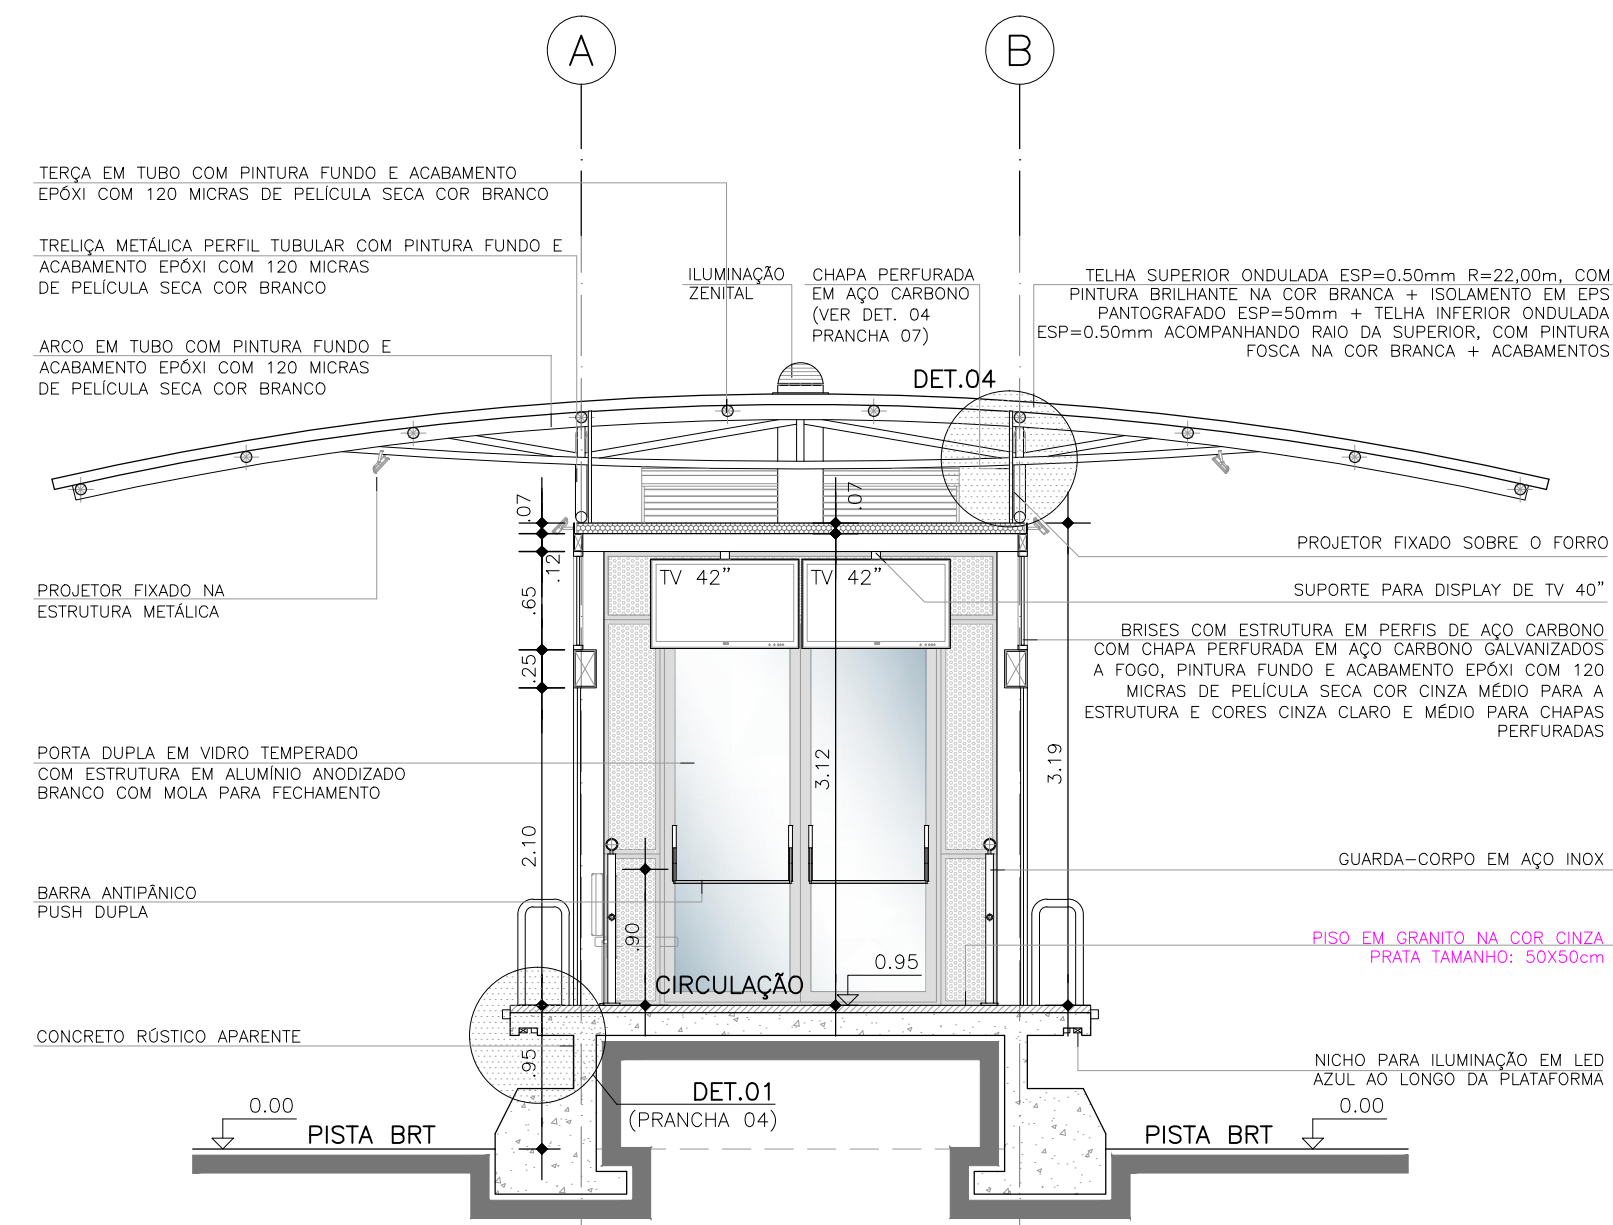


SEÇÃO C - ESC. 1:50
MÓDULO DUPLO ATAQUE - AUGUSTO MONTENEGRO

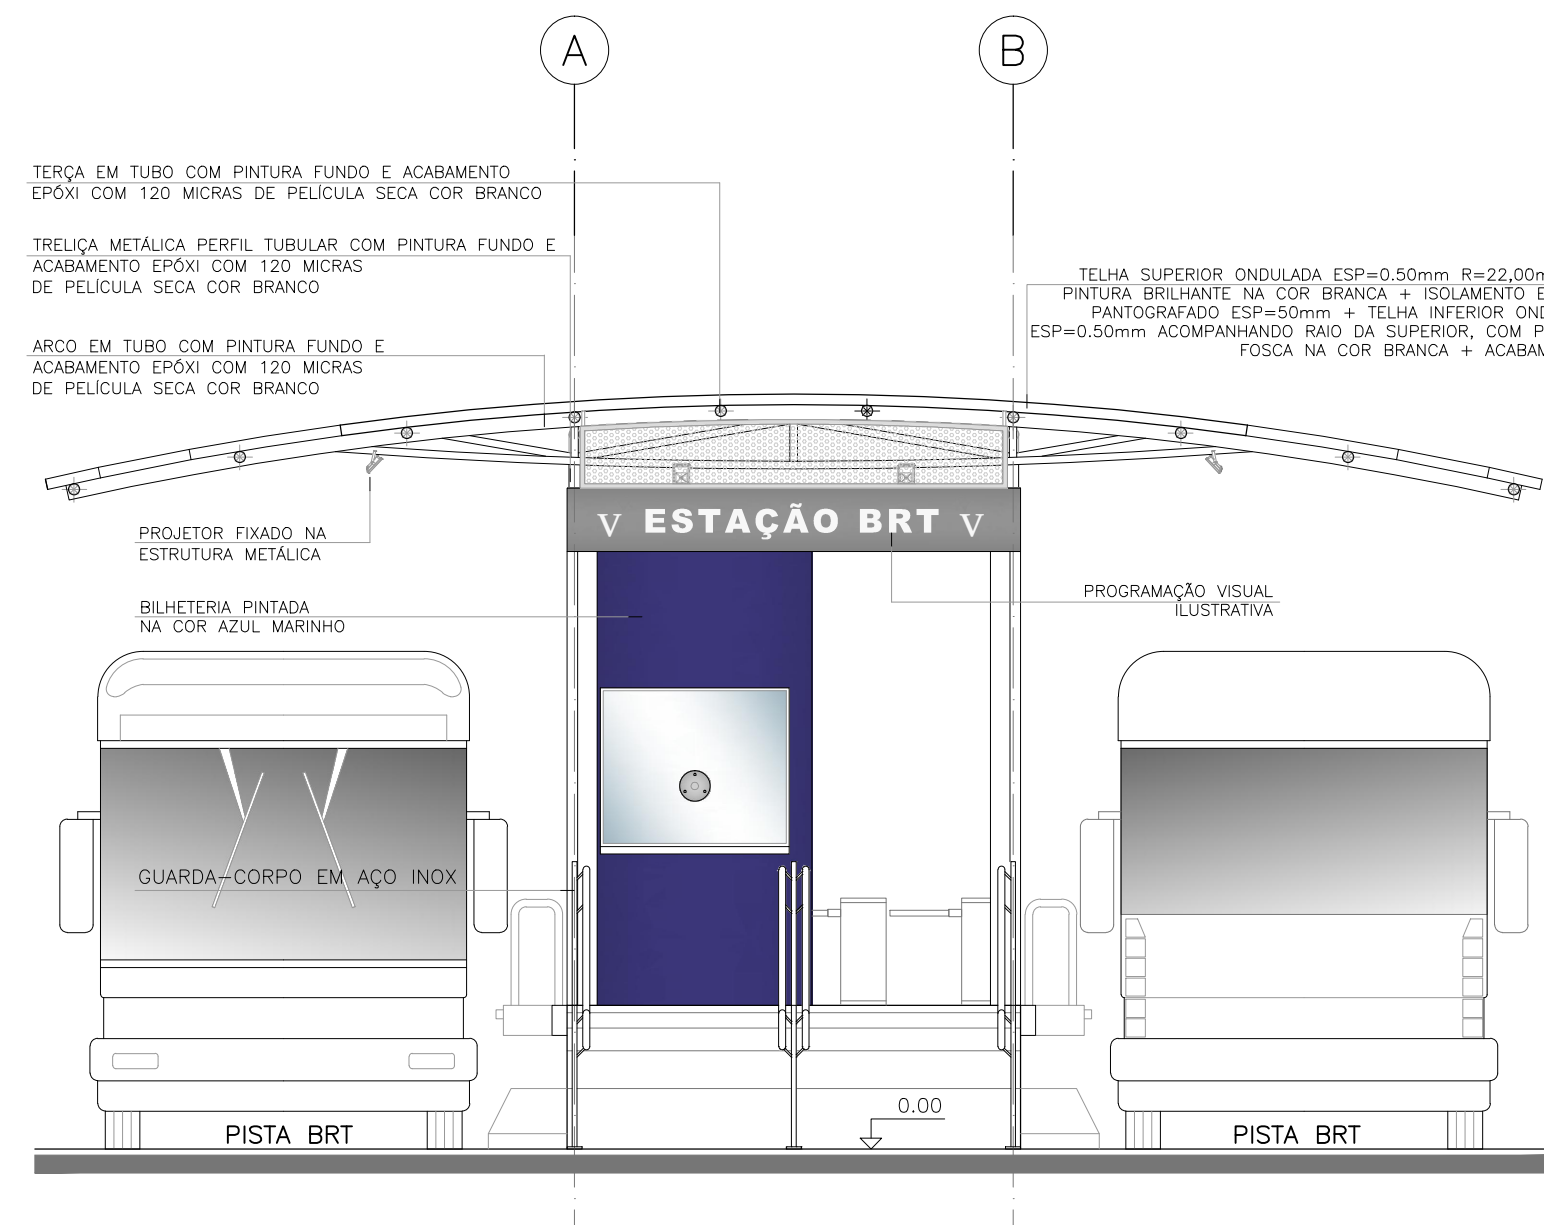


ELEVÇÃO 01 - ESC. 1:50
MÓDULO DUPLO ATAQUE - AUGUSTO MONTENEGRO

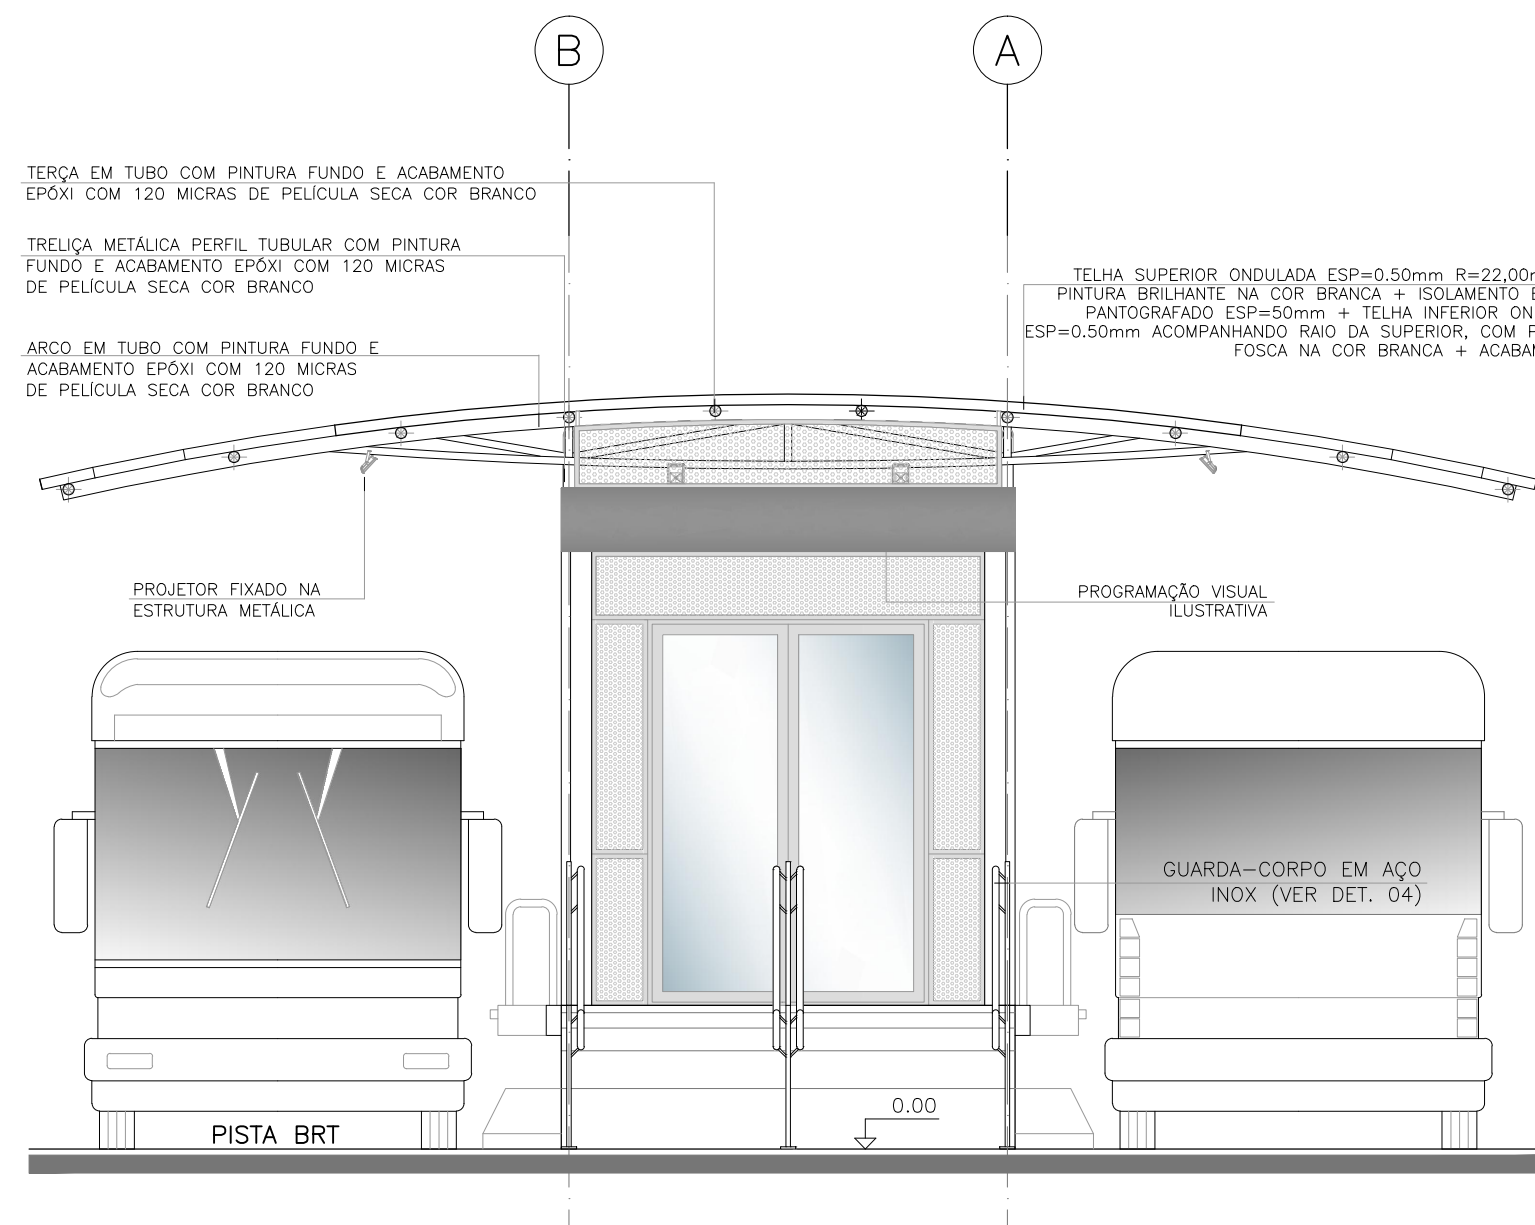

ELEVÇÃO 02 - ESC. 1:50
MÓDULO DUPLO ATAQUE - AUGUSTO MONTENEGRO

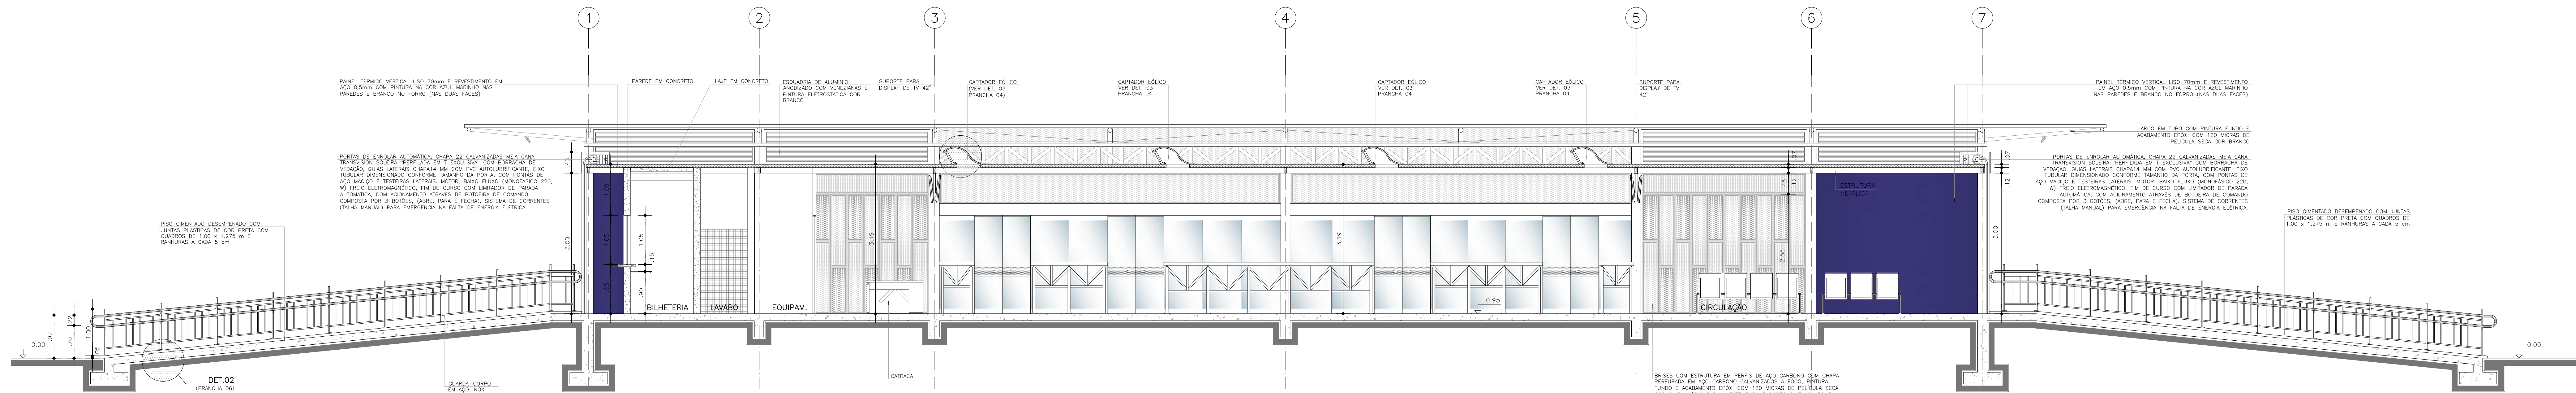


SEÇÃO D - ESC. 1:50
MÓDULO DUPLO ATAQUE - AUGUSTO MONTENEGRO

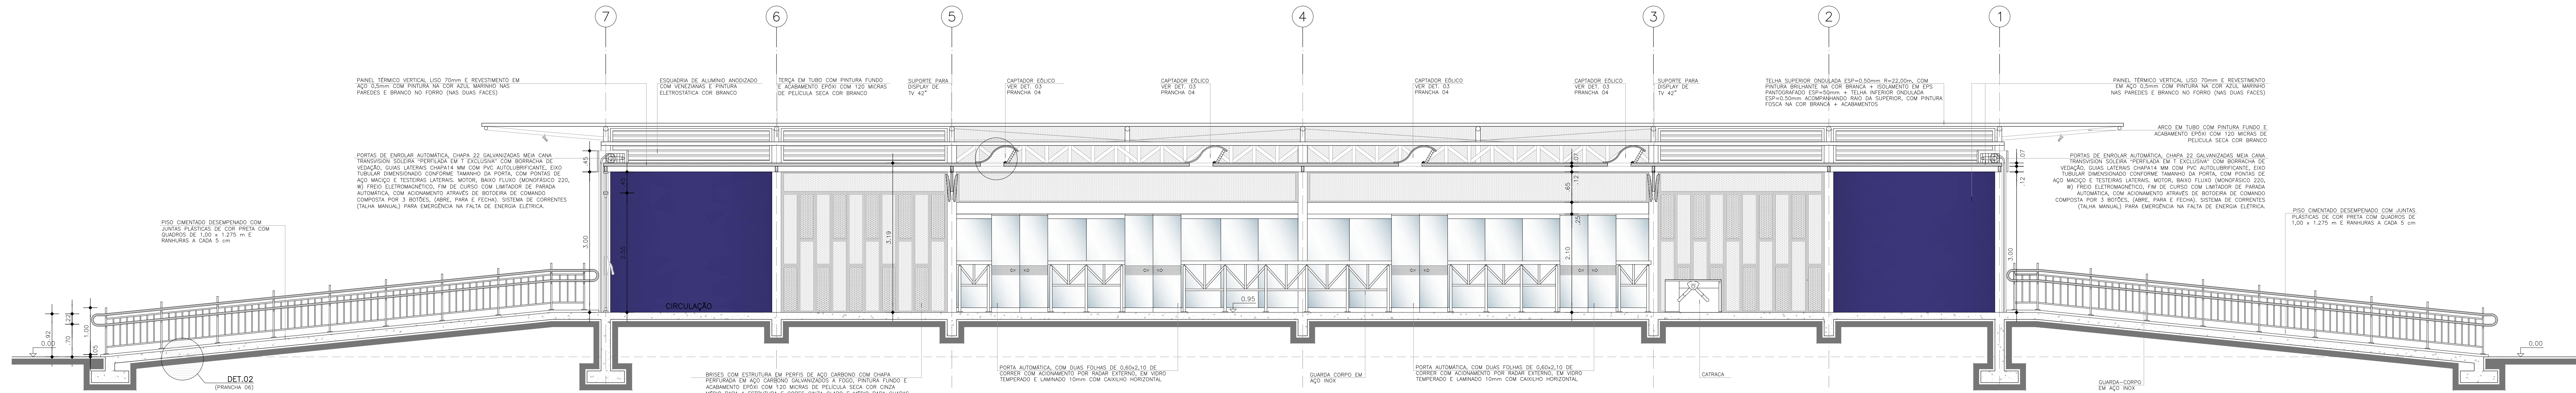

SEÇÃO E - ESC. 1:50
MÓDULO DUPLO ATAQUE - AUGUSTO MONTENEGRO

OBSERVAÇÃO:
CONSIDEROU-SE PARA PISTA DO BRT COTA 0,00m.
A COTA DAS ESTAÇÕES É DE +0,95m EM RELAÇÃO À COTA 0,00m DA PISTA E DEVERÁ
ACOMPANHAR A INCLINAÇÃO DA MESMA.
CONFIRMAR AS COTAS NO LOCAL DE CADA MÓDULO DA ESTAÇÃO

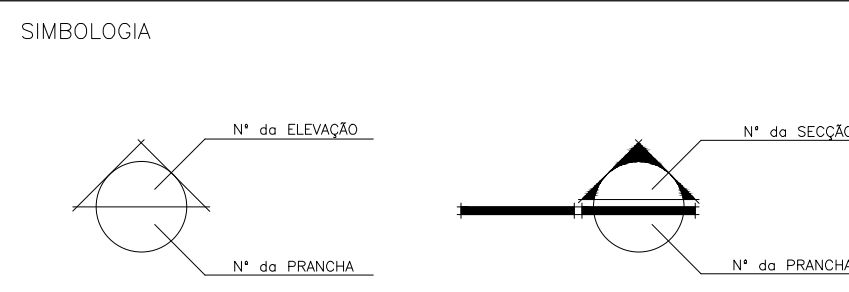

CONSTRUÇÃO

EQUIPE TÉCNICA SENIOR
Francinópolis Arcoverde Gomes - CAU N.º 423284-5
Camilla da Silva Pereira - CAU N.º 486091-5
Onofre Velloso de Bastos - CREA N.º 9.746-0
DEPARTAMENTO DE PLANEJAMENTO
DIRETOR: ARG. Ednaldo Márcio Rente

PROJETO ARQUITETÔNICO
ARG. Armando Couceiro - CAU/PA N.º A0781-1
ARG. Alberto Rubim - CAU/PA N.º A0782-0
EQUIPE TÉCNICA COUCERO & RUBIM
Carine G.S. Tereza Leandro
Luciana Ribas Luciana Souza
Cristina Costa Amanda Foss
Roberto Fernandes Tamara Berman

COUCEIRO & RUBIM

ARQUITETOS ASSOCIADOS S/O LTDA.

PROJETO EXECUTIVO DE ARQUITETURA

MÓDULO MUNICIPAL

MÓDULO

DUPLO ATAQUE

BELEM Seurb

SECRETARIA MUNICIPAL DE URBANISMO

SEÇÕES A, B, C, D e E

ELEVÇÕES 01 e 02

LOCAL: ESTAÇÃO MORADA DO SOL

DATA: Maio/2015

ESCALA: INDICADA

COORDENADOR: Arq. Tatilo Leandro

TRANSITO: CQ-ARQ-003

CAD: Arq. Tatilo Leandro

Arq. Luciana Biane

PROJETO ARQUITETÔNICO

ARG. Armando Couceiro - CAU/PA N.º A0781-1

ARG. Alberto Rubim - CAU/PA N.º A0782-0

EQUIPE TÉCNICA COUCERO & RUBIM

Carine G.S. Tereza Leandro

Luciana Ribas Luciana Souza

Cristina Costa Amanda Foss

Roberto Fernandes Tamara Berman

Comp. 6 C:\Projeto\Projeto de Belem\BRT\01-BRT\01-Augusto Montenegro\VE1-Módulo F_R02.dwg

RESERVADOS - A REPRODUÇÃO OU DISTRIBUIÇÃO DE QUALQUER PARTE DESTES PROJETOS SEM A AUTORIZAÇÃO DO PROJETO DE ARQUITETURA É PROIBIDA. A REPRODUÇÃO OU DISTRIBUIÇÃO DE QUALQUER PARTE DESTES PROJETOS SEM A AUTORIZAÇÃO DO PROJETO DE ARQUITETURA É PROIBIDA.