




ELEVAÇÃO 03 - ESC. 1:50
MÓDULO DUPLO ATAQUE - AUGUSTO MONTENEGRO

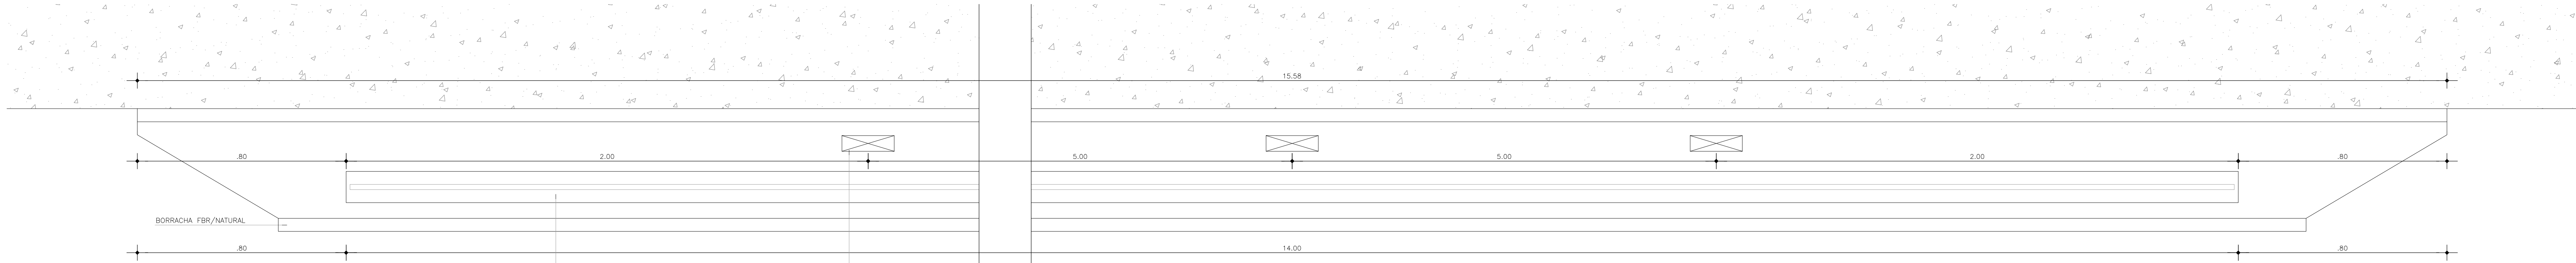


DET. 01 - PLANTA BAIXA - ESC. 1:10
PLATAFORMA EMBARQUE/DESEMBARQUE

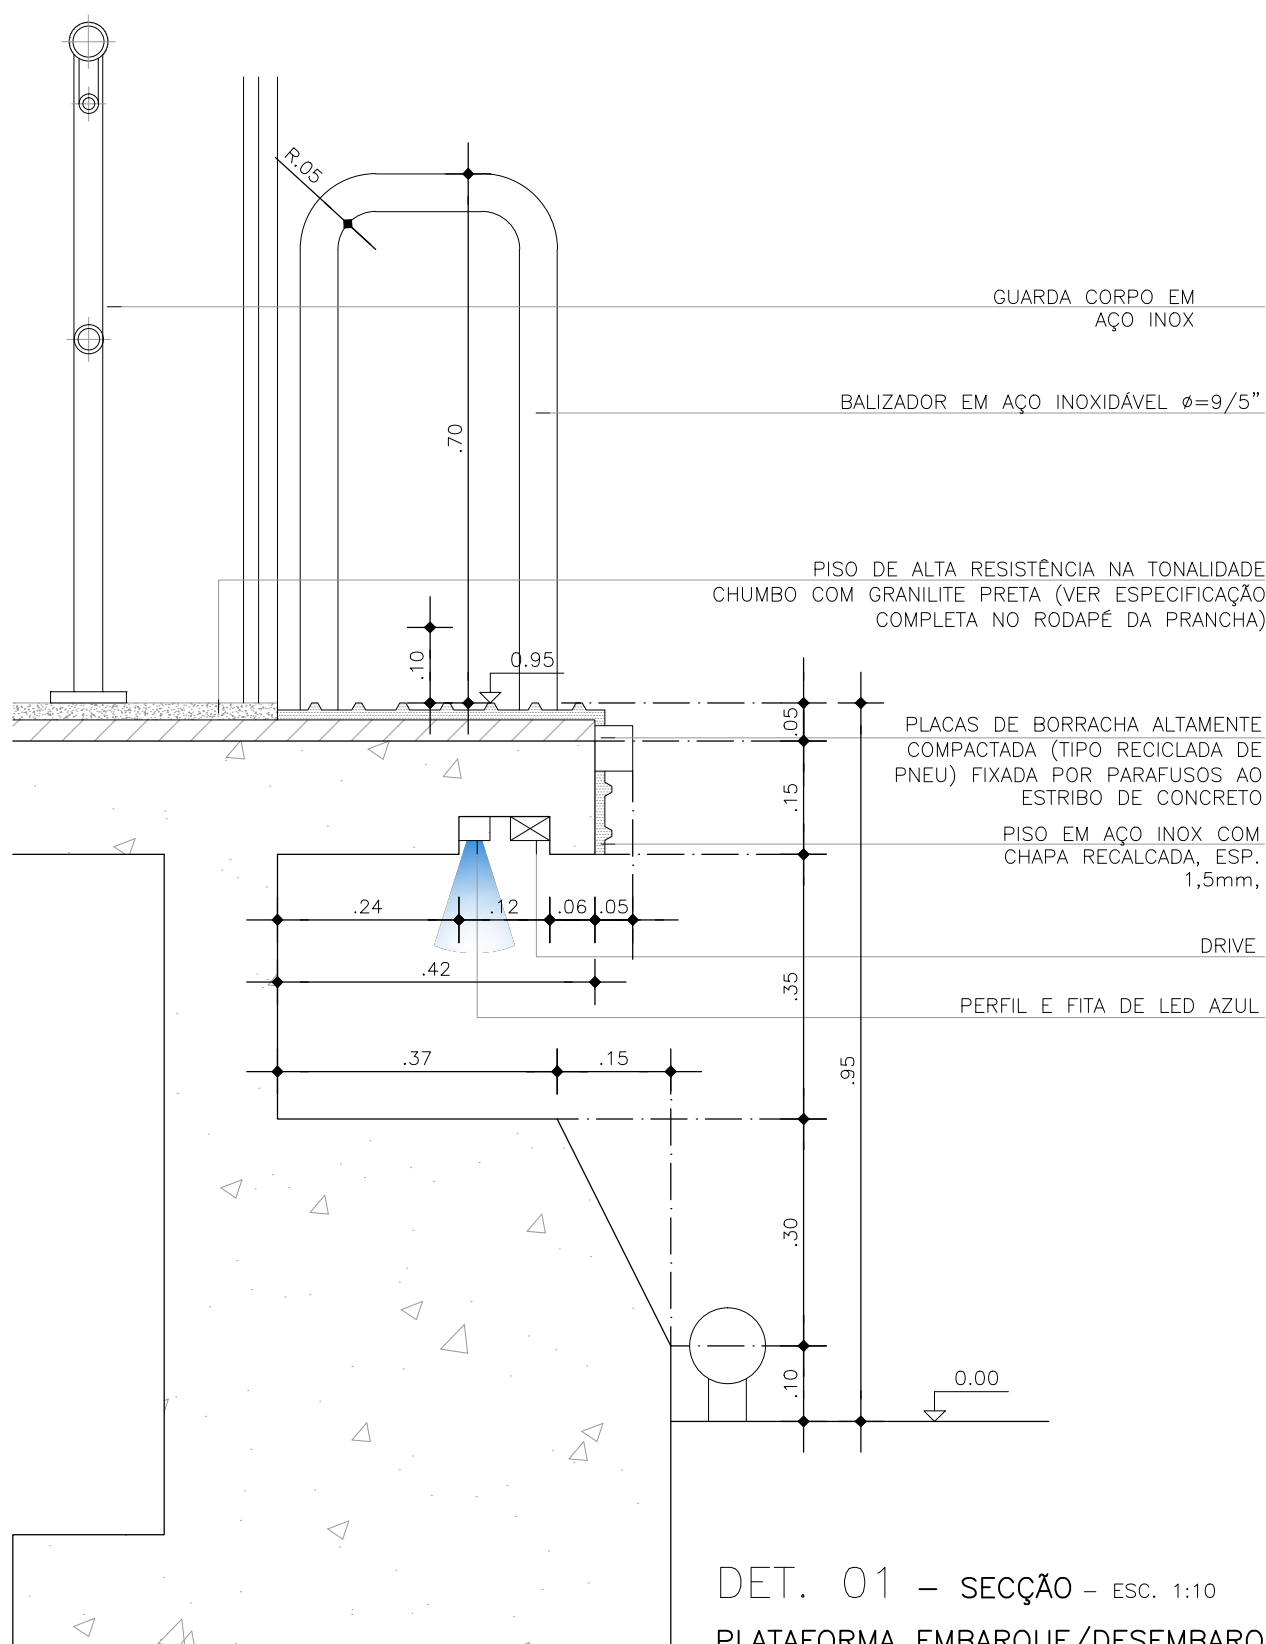

DET. 01 - SEÇÃO - ESC. 1:10
PLATAFORMA EMBARQUE/DESEMBARQUE

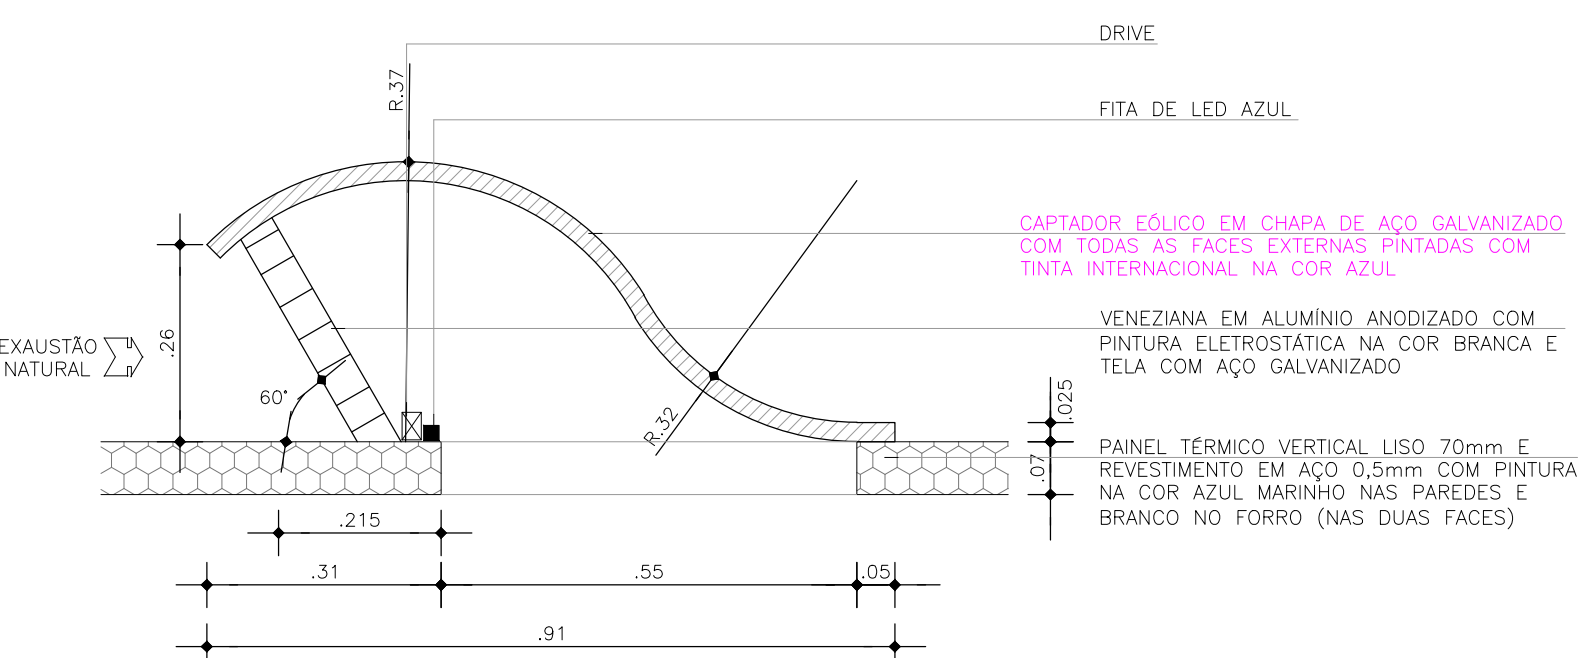


DET. 03 - SEÇÃO - ESC. 1:10
BRISE CAPTAÇÃO EÓLICA

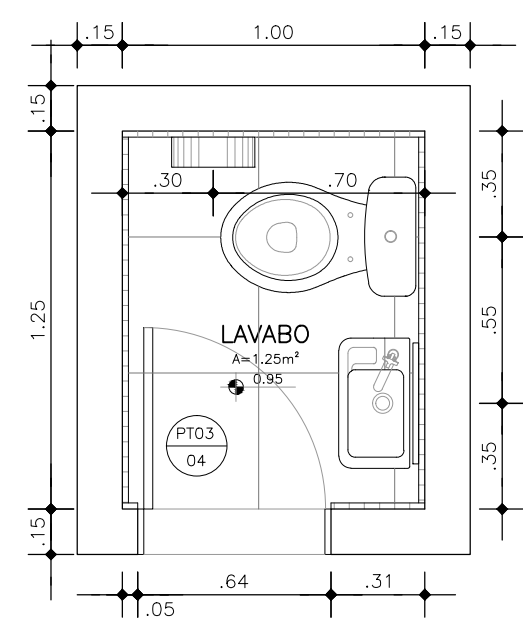


PLANTA BAIXA - ESC. 1:25
DET. LAVABO - LV01




SEÇÃO A - ESC. 1:25
DET. LAVABO - LV01

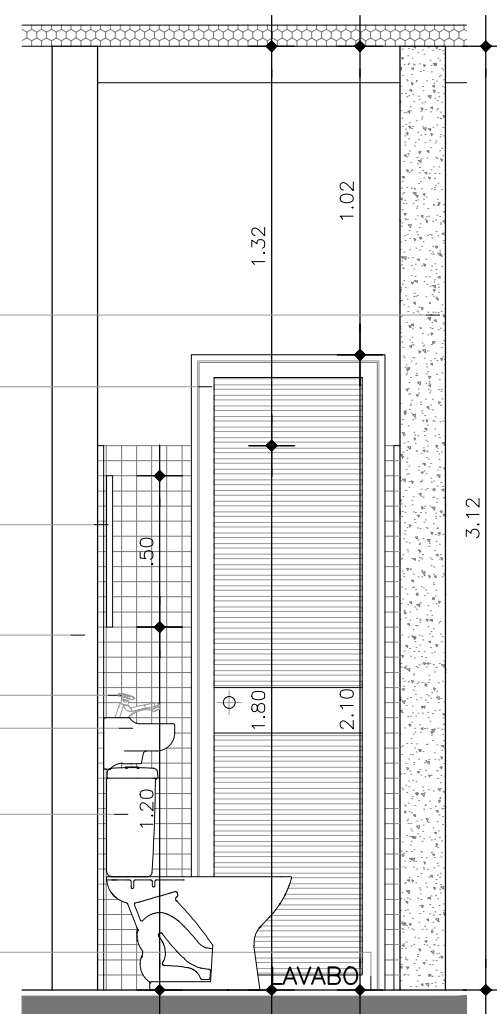


SEÇÃO B - ESC. 1:25
DET. LAVABO - LV01

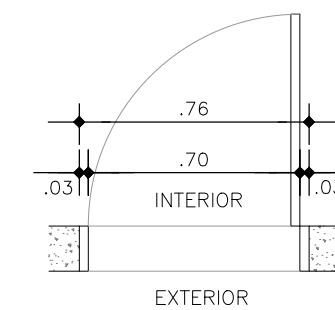


PLANTA - ESC. 1:25
PORTA BILHETERIA - PT02

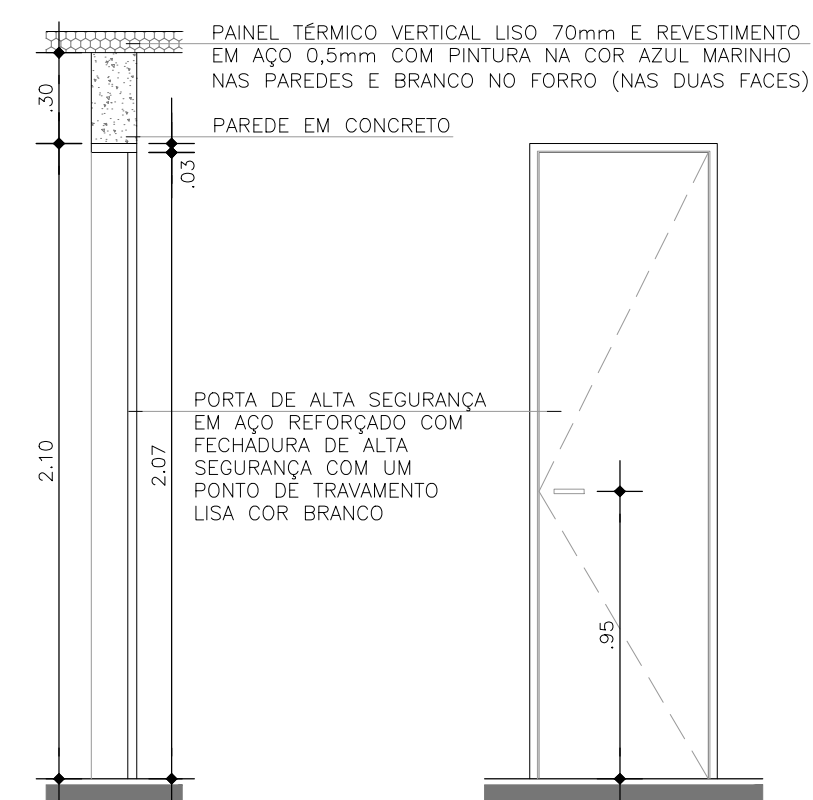


SEÇÃO - ESC. 1:25
PORTA BILHETERIA - PT02

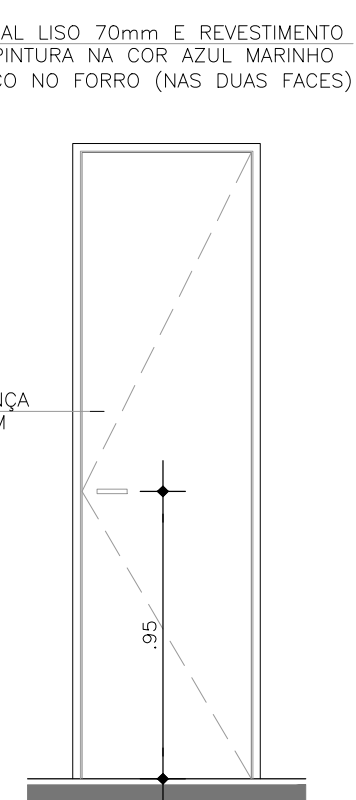


ELEVAÇÃO - ESC. 1:25
PORTA BILHETERIA - PT02

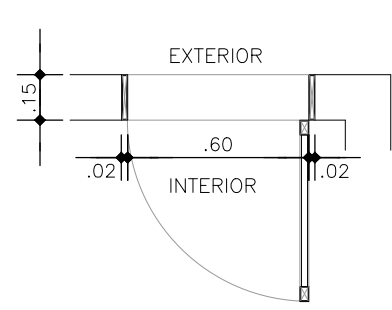

PLANTA - ESC. 1:25
PORTA LAVABO - PT03
PORTA EQUIPAMENTOS

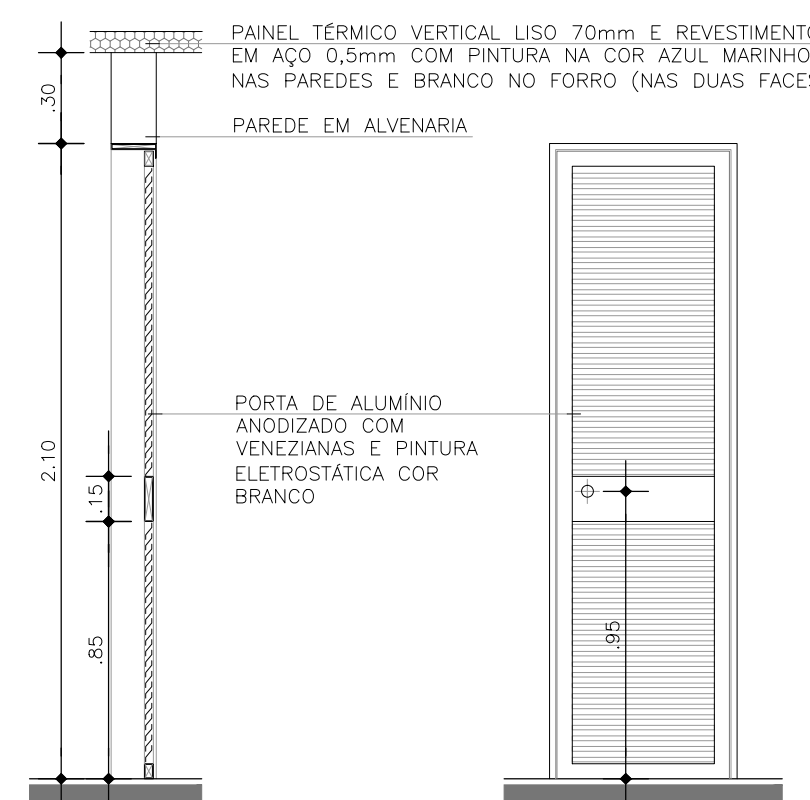


SEÇÃO - ESC. 1:25
PORTA LAVABO - PT03
PORTA EQUIPAMENTOS

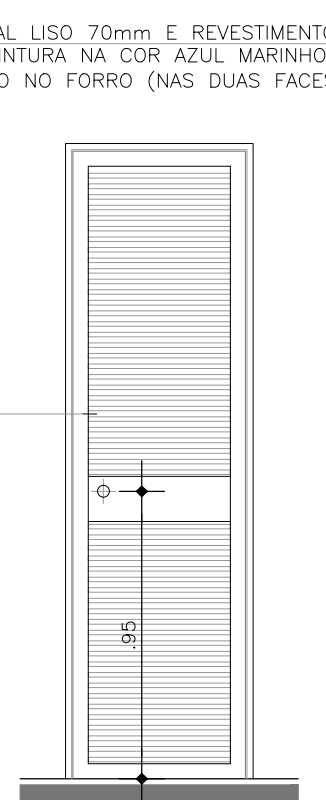

ELEVAÇÃO - ESC. 1:25
PORTA LAVABO - PT03
PORTA EQUIPAMENTOS

OBSERVAÇÃO:
CONSIDEROU-SE PARA PISTA DO BRT COTA 0,00m.
A COTA DAS ESTAÇÕES É DE +0,95m EM RELAÇÃO À COTA 0,00m DA PISTA E DEVERÁ
ACOMPANHAR A INCLINAÇÃO DA MESMA.
CONFIRMAR AS COTAS NO LOCAL DE CADA MÓDULO DA ESTAÇÃO

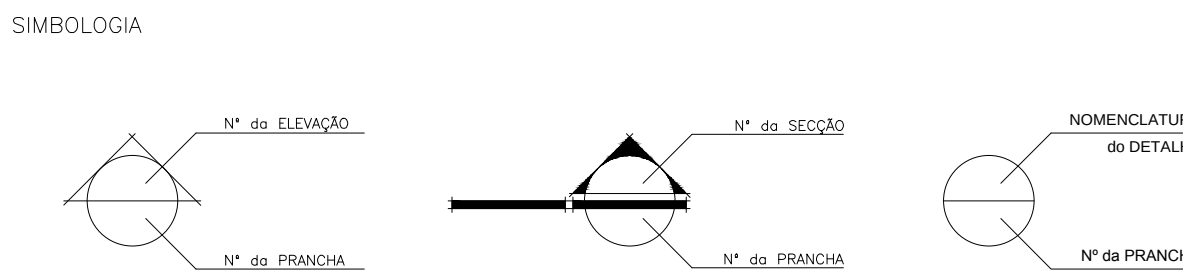

CONSTRUÇÃO

EQUIPE TÉCNICA SENIOR
Francimário Arcanjo Gomes - CAU Nº 424384-5
Camilla da Silva Pereira - CAU Nº A86091-3
Onofre Veloso de Bastos - CREA Nº 9.745-0
DEPARTAMENTO DE PLANEJAMENTO
DIRETOR: ARG. Ednaldo Márcio Rente

PROJETO ARQUITETÔNICO
ARG. Armando Couceiro - CAU/PA Nº A0781-1
ARG. Alberto Rubim - CAU/PA Nº A0782-0
EQUIPE TÉCNICA COUCEIRO & RUBIM
Carles D.S.
Luciana Ribas
Shirley Martins
Roberta Fernandes
Telita Leonardo
Larissa Souza
Carla Góti
Nádia Guimarães
Amanda Foss

COUCEIRO & RUBIM				PREFEITURA DE BELÉM Seurb			
ARQUITETOS ASSOCIADOS SDO LTDA				ELEVADO 03 E DETALHES			
PROJETO EXECUTIVO DE ARQUITETURA				LOCAL			
MÓDULO MUNICIPAL				ESTAÇÃO MORADA DO SOL			
MÓDULO DUPLO ATAQUE				COORDENADOR			
DATA				CAD			
Mês/2015				Arq. Tatila Leonardo			
INDICADA				Arq. Raimundo Guimarães			
FUNDADO				CQ-ARQ-004			

Comp. & C:\Projeto\Prefeitura de Belém\BRT\01-BRT\03-Augusto Montenegro\VE1-Módulo F_R02.dwg

PROJETO ARQUITETÔNICO
ELEVADO 03 E DETALHES
LOCAL
ESTAÇÃO MORADA DO SOL
COORDENADOR
CAD
Arq. Tatila Leonardo
Arq. Raimundo Guimarães
FUNDADO
CQ-ARQ-004