




ELEVAÇÃO 03 – ESC. 1:50
MÓDULO DUPLO ATAQUE – AUGUSTO MONTENEGRO

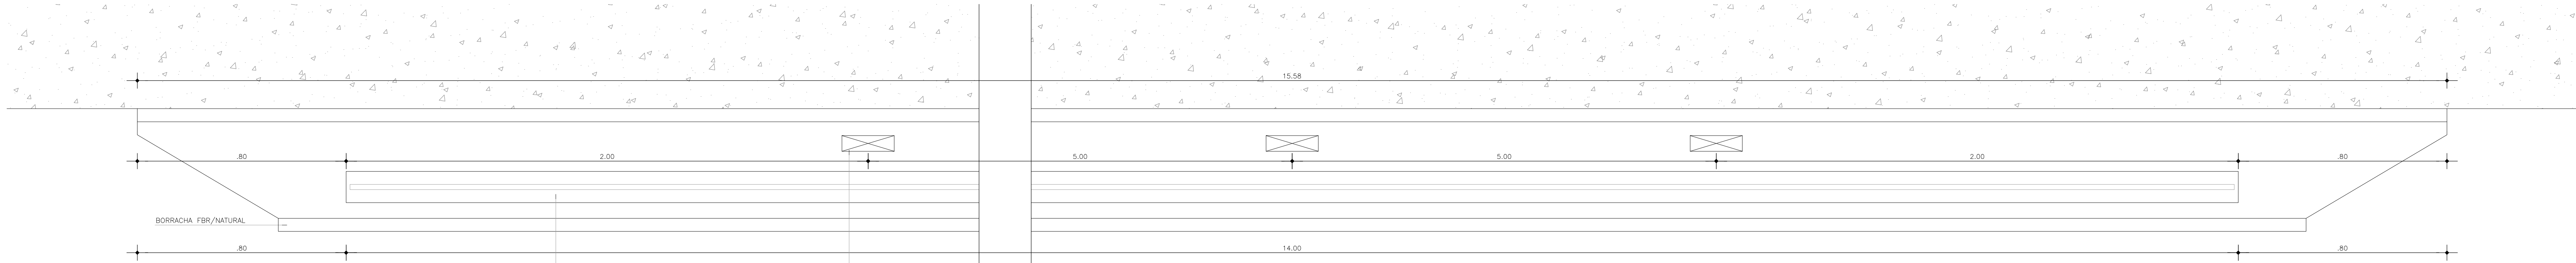


DET. 01 – PLANTA BAIXA – ESC. 1:10
PLATAFORMA EMBARQUE/DESEMBARQUE

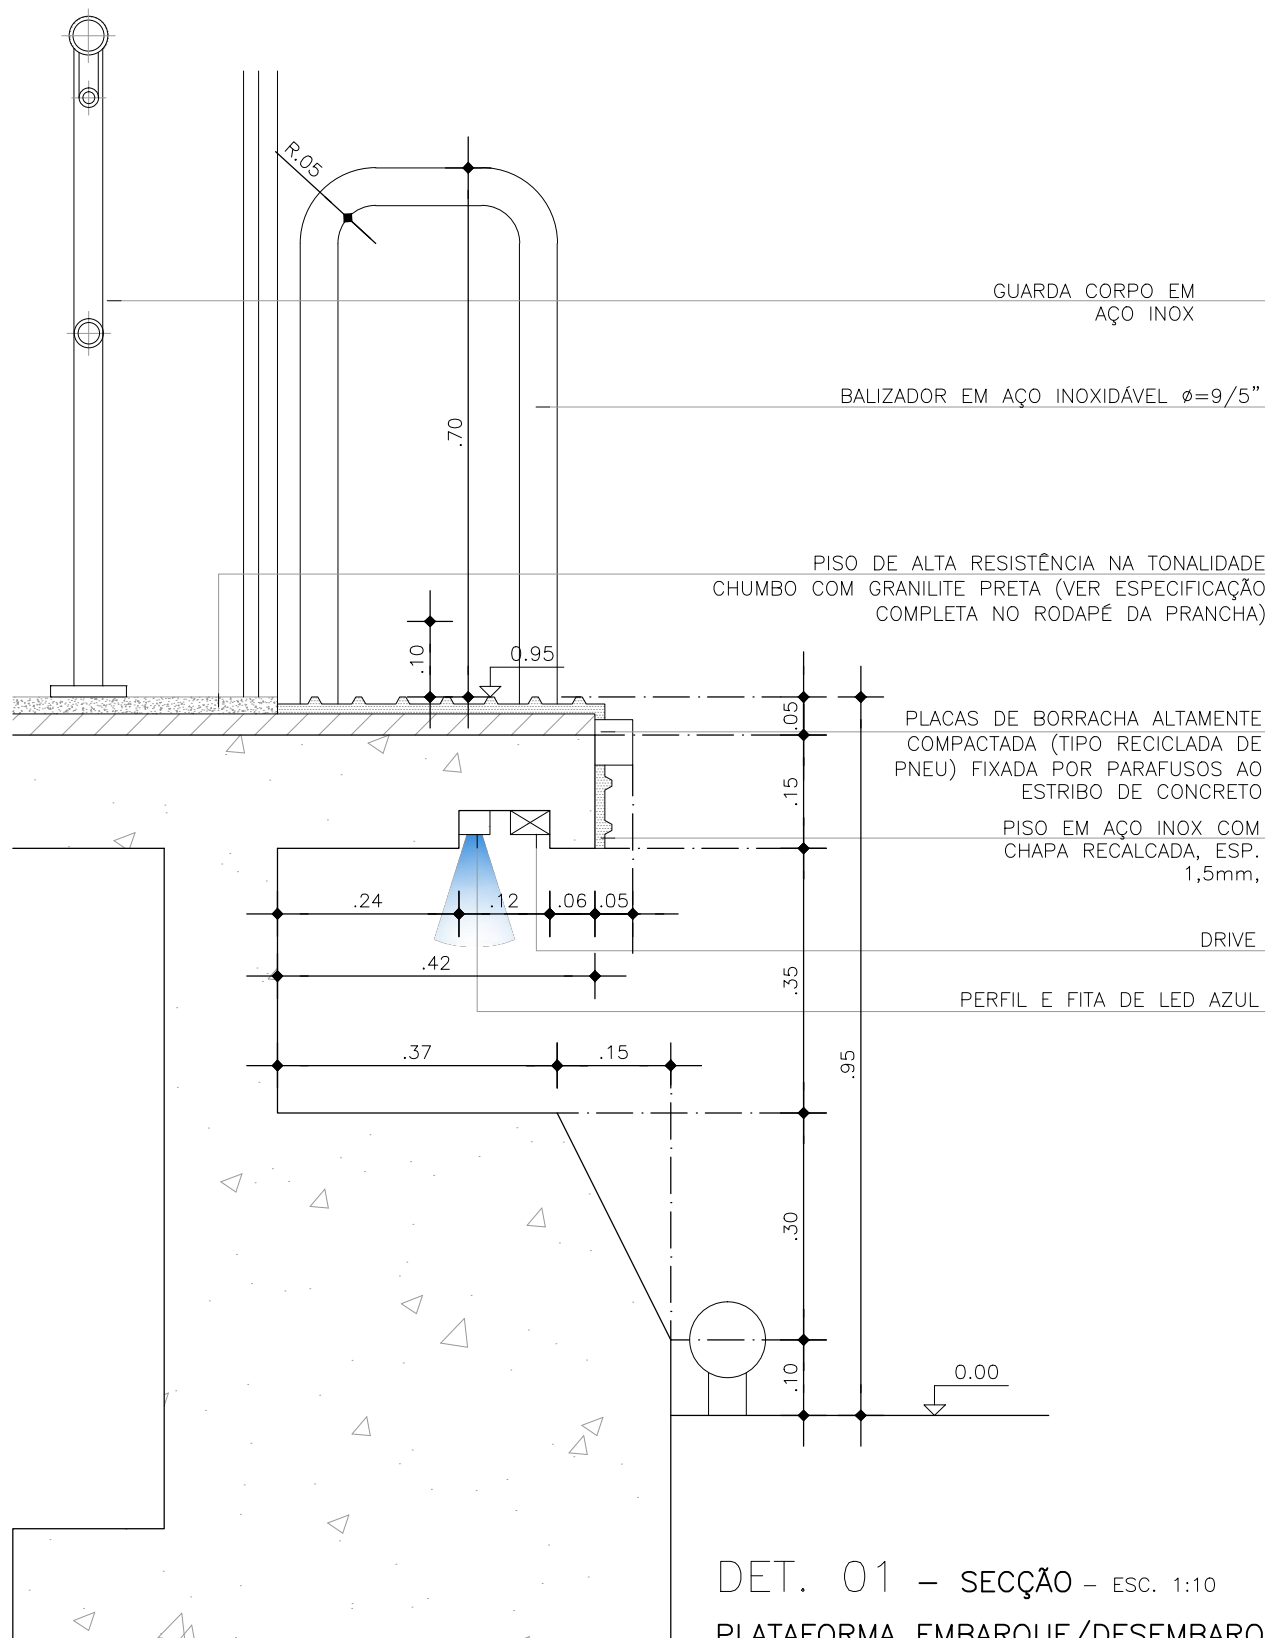


DET. 01 – SEÇÃO – ESC. 1:10
PLATAFORMA EMBARQUE/DESEMBARQUE

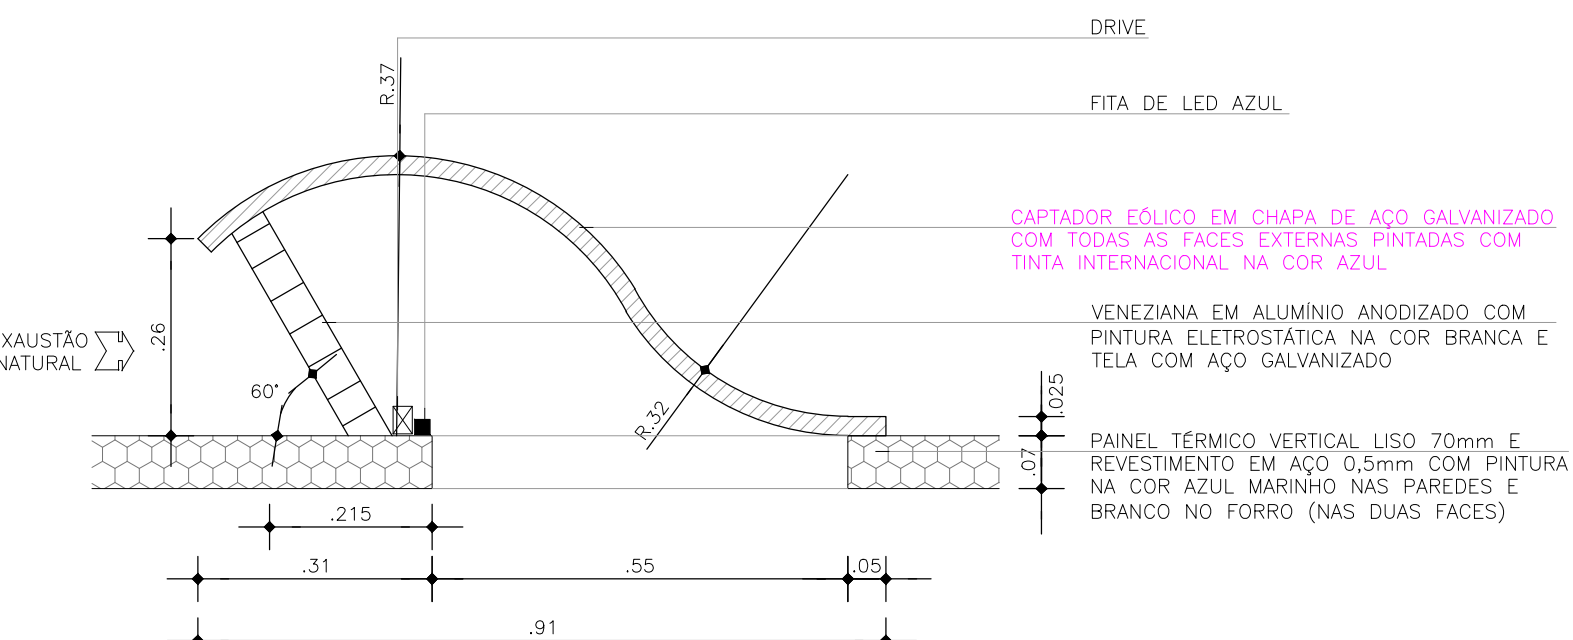


DET. 03 – SEÇÃO – ESC. 1:10
BRISÉ CAPTAÇÃO EÓLICA

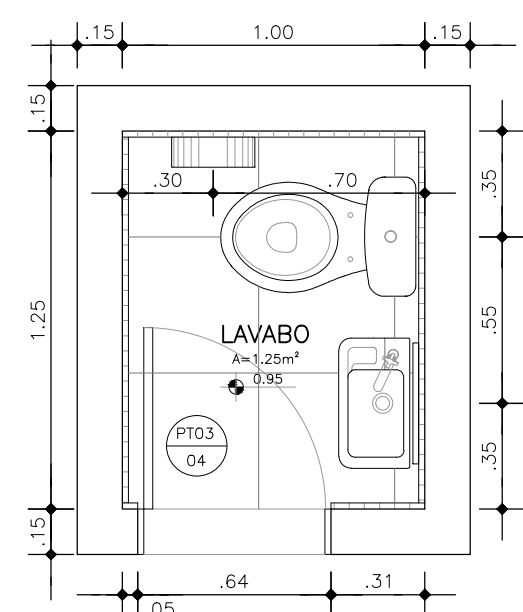


PLANTA BAIXA – ESC. 1:25
DET. LAVABO – LV01

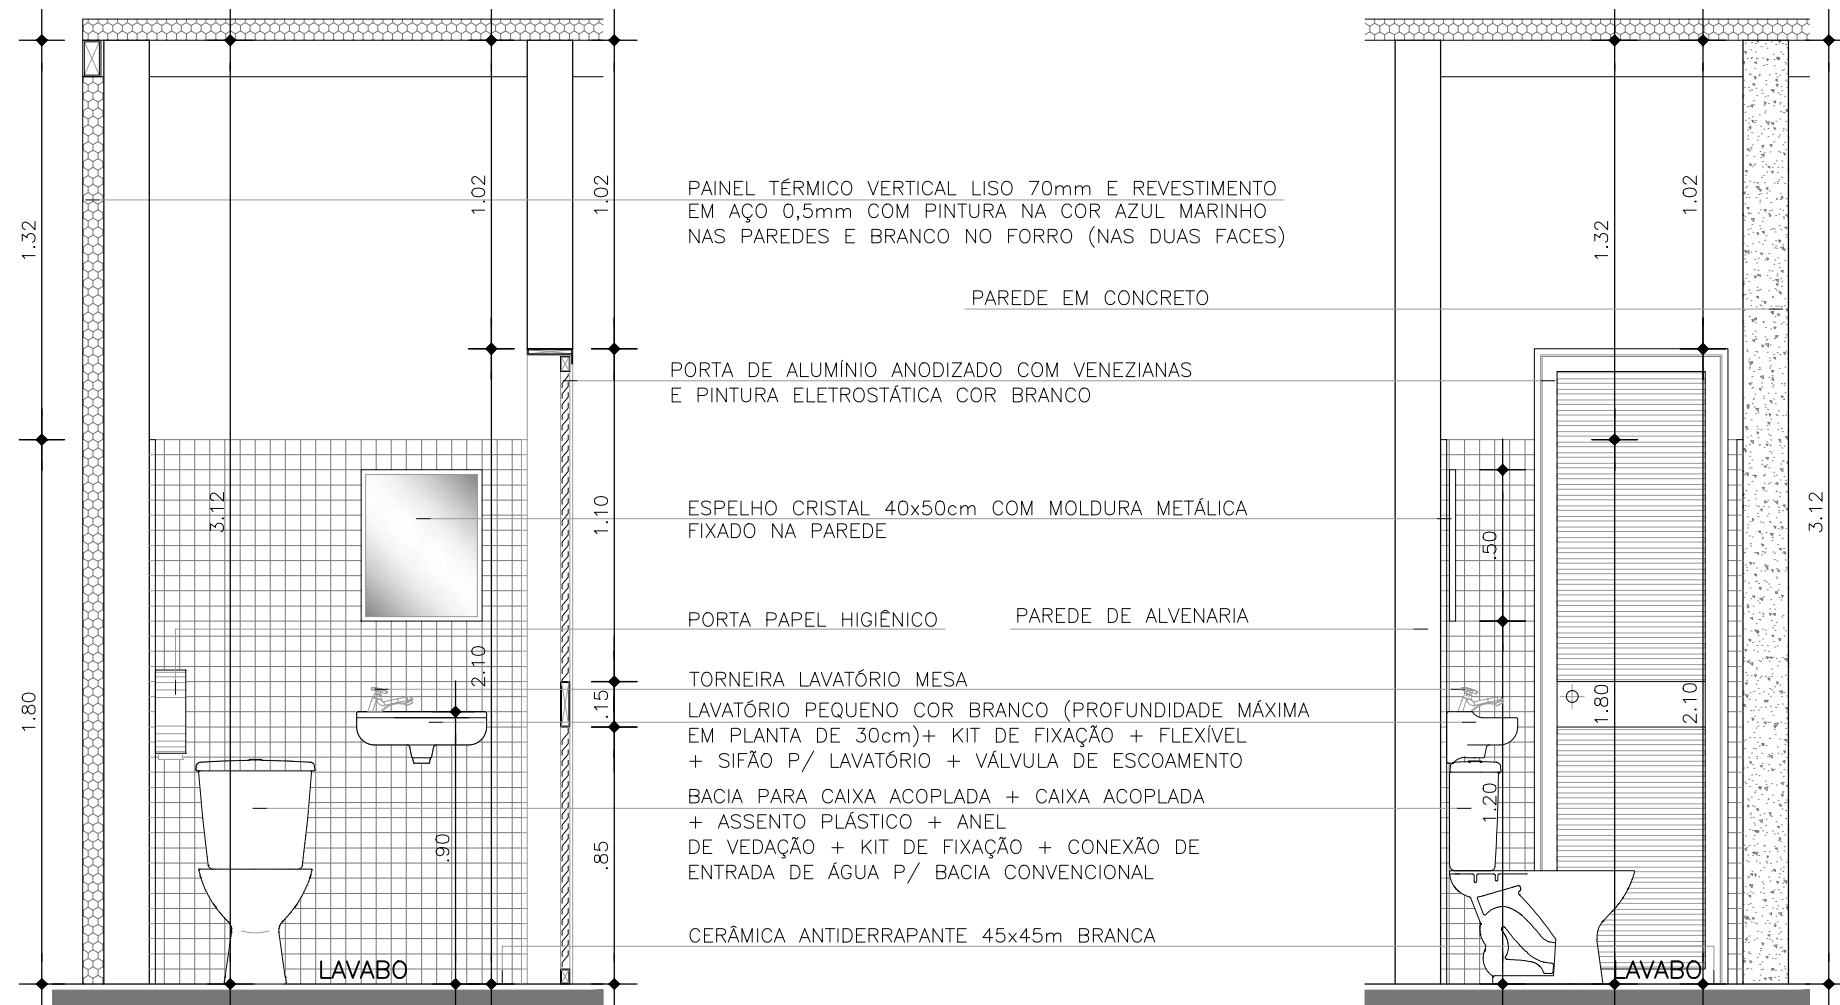


SEÇÃO A – ESC. 1:25
DET. LAVABO – LV01

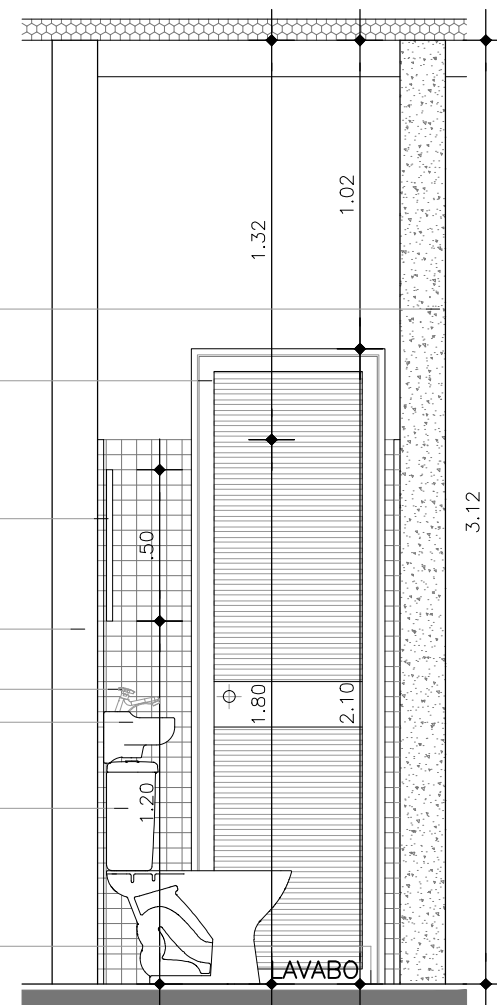


SEÇÃO B – ESC. 1:25
DET. LAVABO – LV01

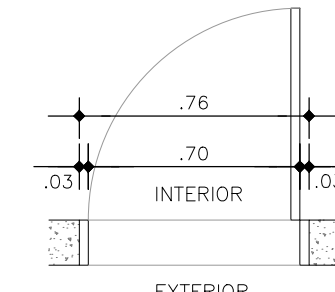


PLANTA – ESC. 1:25
PORTA BILHETERIA – PT02

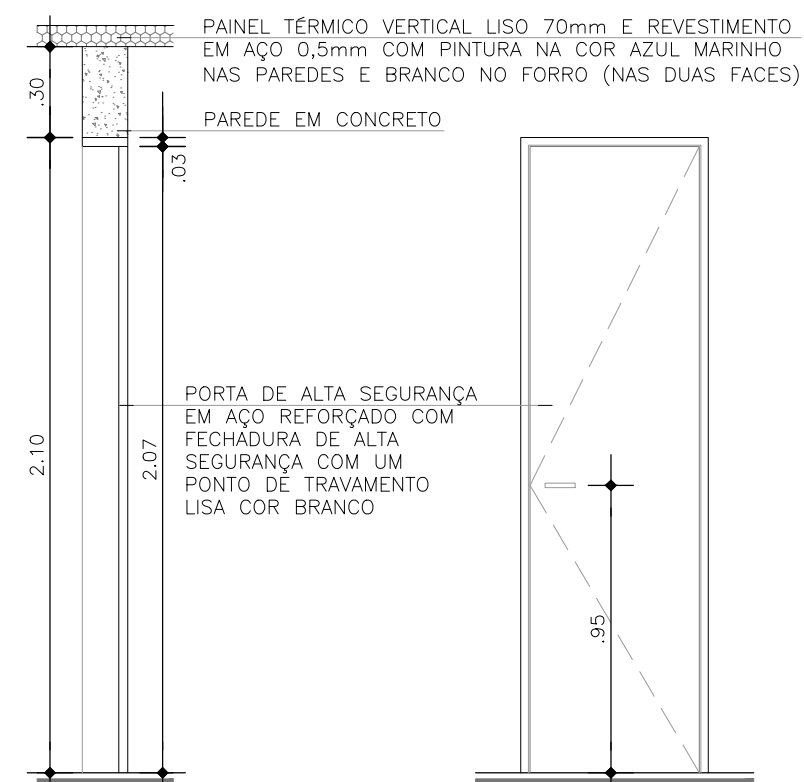


SEÇÃO – ESC. 1:25
PORTA BILHETERIA – PT02

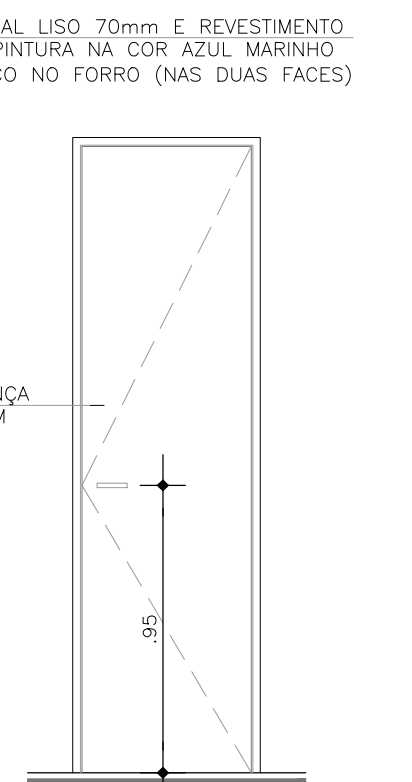


ELEVAÇÃO – ESC. 1:25
PORTA BILHETERIA – PT02

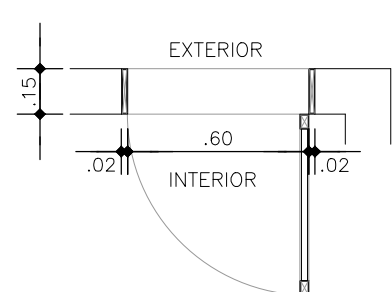

PLANTA – ESC. 1:25
PORTA LAVABO – PT03
PORTA EQUIPAMENTOS

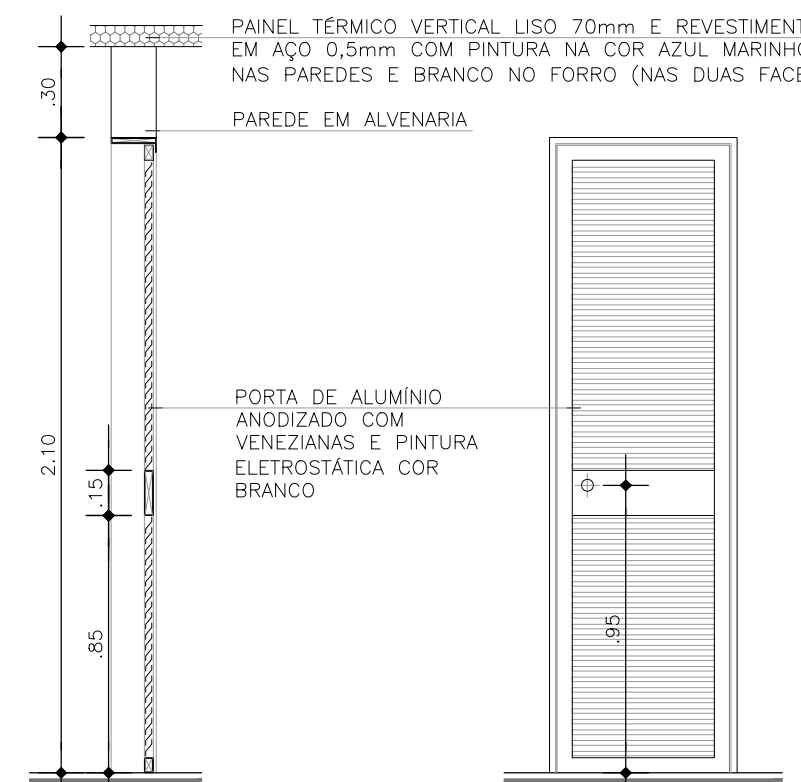


SEÇÃO – ESC. 1:25
PORTA LAVABO – PT03
PORTA EQUIPAMENTOS

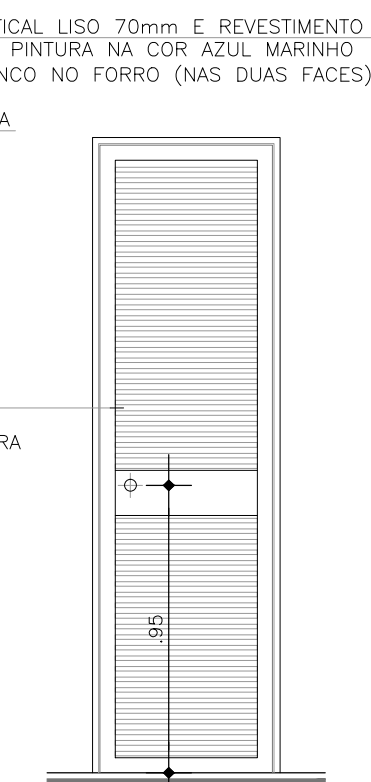

ELEVAÇÃO – ESC. 1:25
PORTA LAVABO – PT03
PORTA EQUIPAMENTOS

OBSERVAÇÃO:
CONSIDEROU-SE PARA PISTA DO BRT COTA 0,00m.
A COTA DAS ESTAÇÕES É DE +0,95m EM RELAÇÃO À COTA 0,00m DA PISTA E DEVERÁ
ACOMPANHAR A INCLINAÇÃO DA MESMA.
CONFIRMAR AS COTAS NO LOCAL DE CADA MÓDULO DA ESTAÇÃO

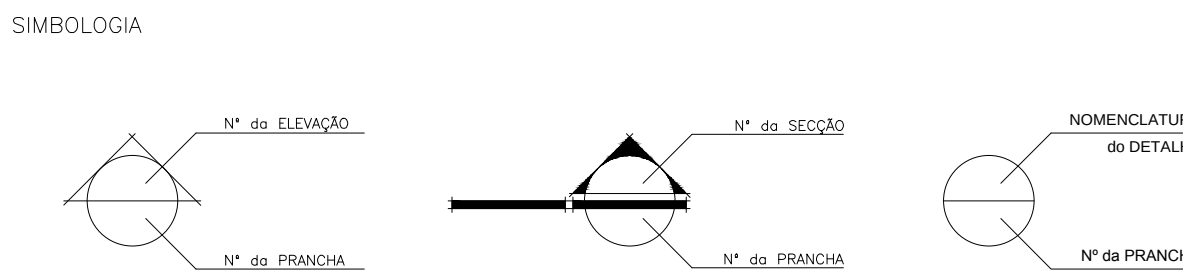

CONSTRUÇÃO

EQUIPE TÉCNICA SENIOR
Francimário Arcanjo Gomes – CAU Nº A24384-5
Camilla da Silva Pereira – CAU Nº AB691-3
Onofre Veloso de Bastos – CREA Nº 9.745-0
DEPARTAMENTO DE PLANEJAMENTO
DIRETOR: ARG. Ednaldo Márcio Rente

PROJETO ARQUITETÔNICO
ARG. Armando Couceiro – CAU/PA Nº A0781-1
ARG. Alberto Rubim – CAU/PA Nº A0782-0
EQUIPE TÉCNICA COUCEIRO & RUBIM
Carles G.S.
Luciana Ribas
Shirley Martins
Roberta Fernandes
Telita Leonardo
Larissa Souza
Carla Góti
Nádia Guimarães
Amanda Foss

COUCEIRO & RUBIM				PREFEITURA DE BELÉM Seurb			
ARQUITETOS ASSOCIADOS S/O LTDA.				ELEVÇÃO 03 E DETALHES			
PROJETO EXECUTIVO DE ARQUITETURA				LOCAL			
MÓDULO MUNICIPAL				ESTAÇÃO EDUARDO ANGELO			
MÓDULO				COORDENADOR			
DUPLA ATAQUE				CAD			
DATA				INDICADA			
Mês/2015				Arq. Tatila Leonardo			
DIRETOS RESERVADOS				CQ-ARQ-004			
A AUTORIZAÇÃO DO PROJETO É DO DOUTOR ARQUITETO COUCEIRO & RUBIM				TRANSFIDA			
A AUTORIZAÇÃO DO PROJETO É DO DOUTOR ARQUITETO COUCEIRO & RUBIM				Arq. Tatila Leonardo			
A AUTORIZAÇÃO DO PROJETO É DO DOUTOR ARQUITETO COUCEIRO & RUBIM				Arq. Tatila Leonardo			

Comp. 6 C:\Projeto\Prefeitura de Belém\BRT\01-BRT\03-Augusto Montenegro\VE1-Módulo F_002.dwg

PROJETO ARQUITETÔNICO
ELEVÇÃO 03 E DETALHES
LOCAL
ESTAÇÃO EDUARDO ANGELO
COORDENADOR
CAD
Arq. Tatila Leonardo
Arq. Tatila Leonardo