




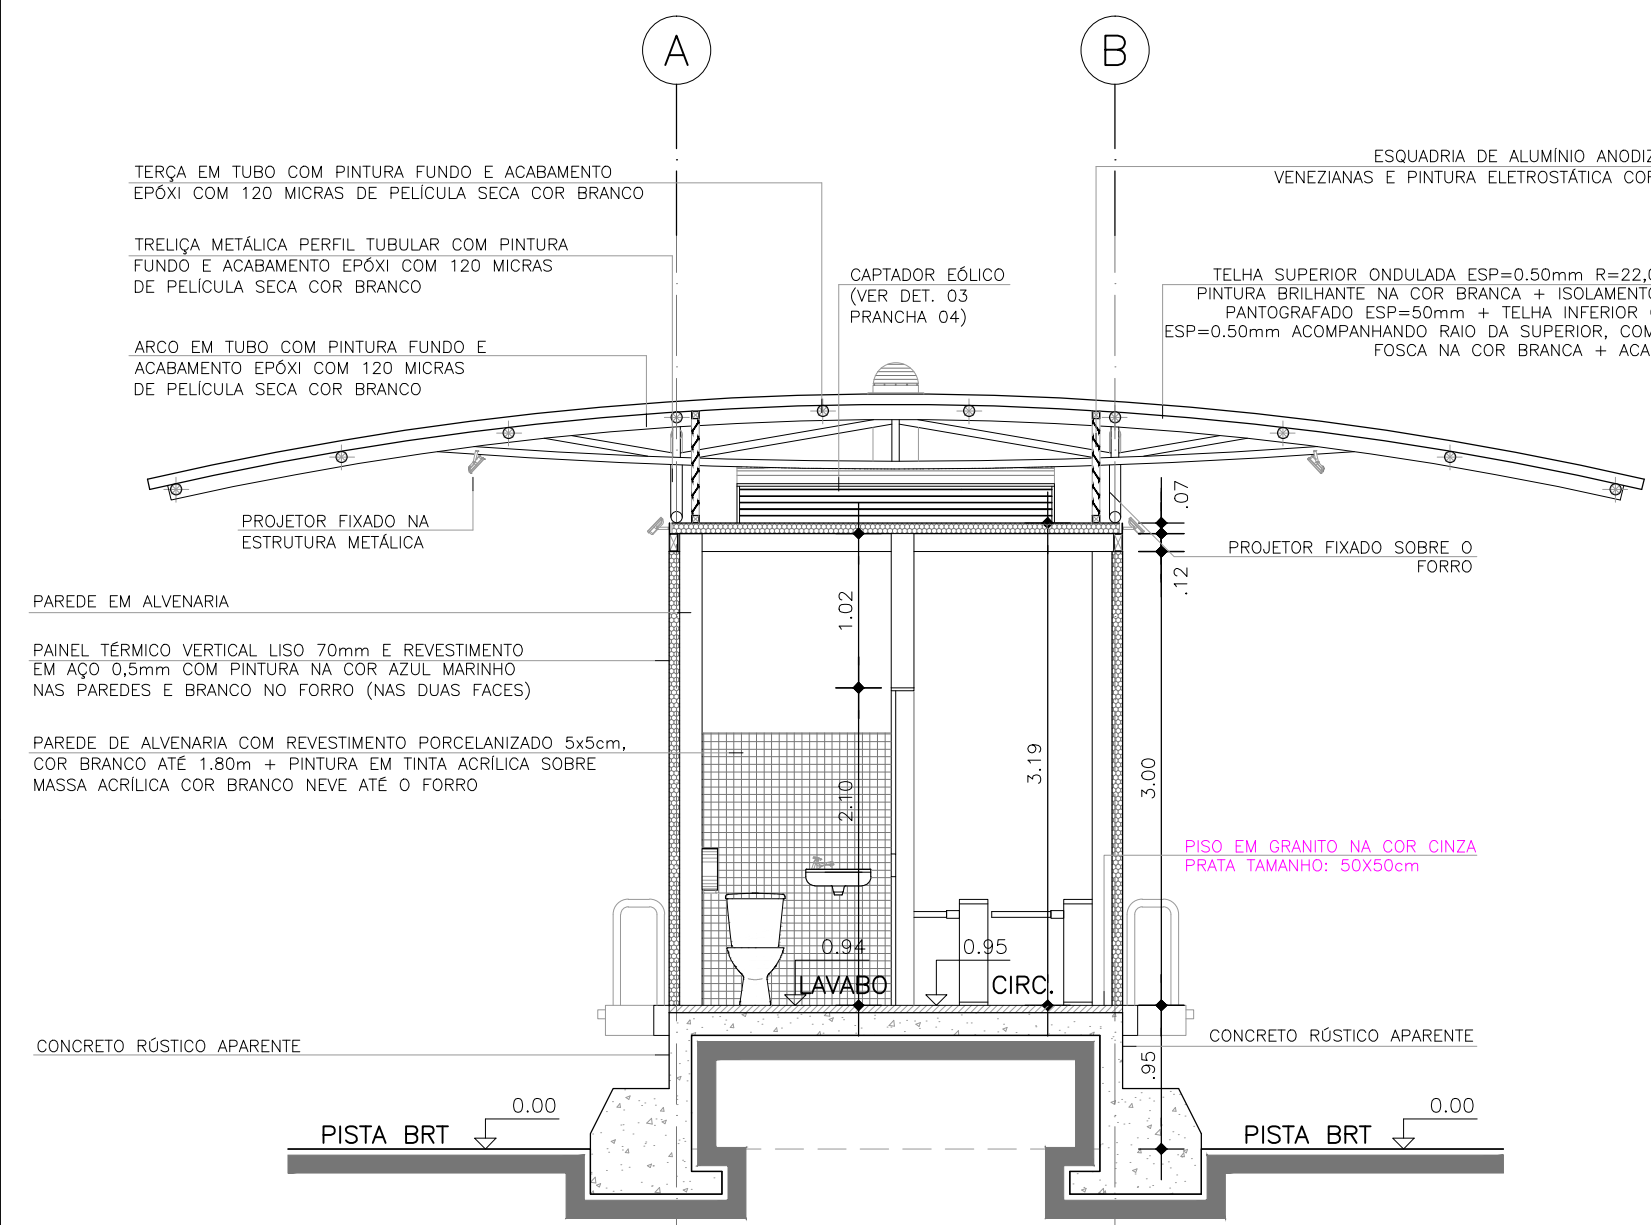


SEÇÃO A - ESC. 1:50
MÓDULO DUPLO ATAQUE - AUGUSTO MONTENEGRO

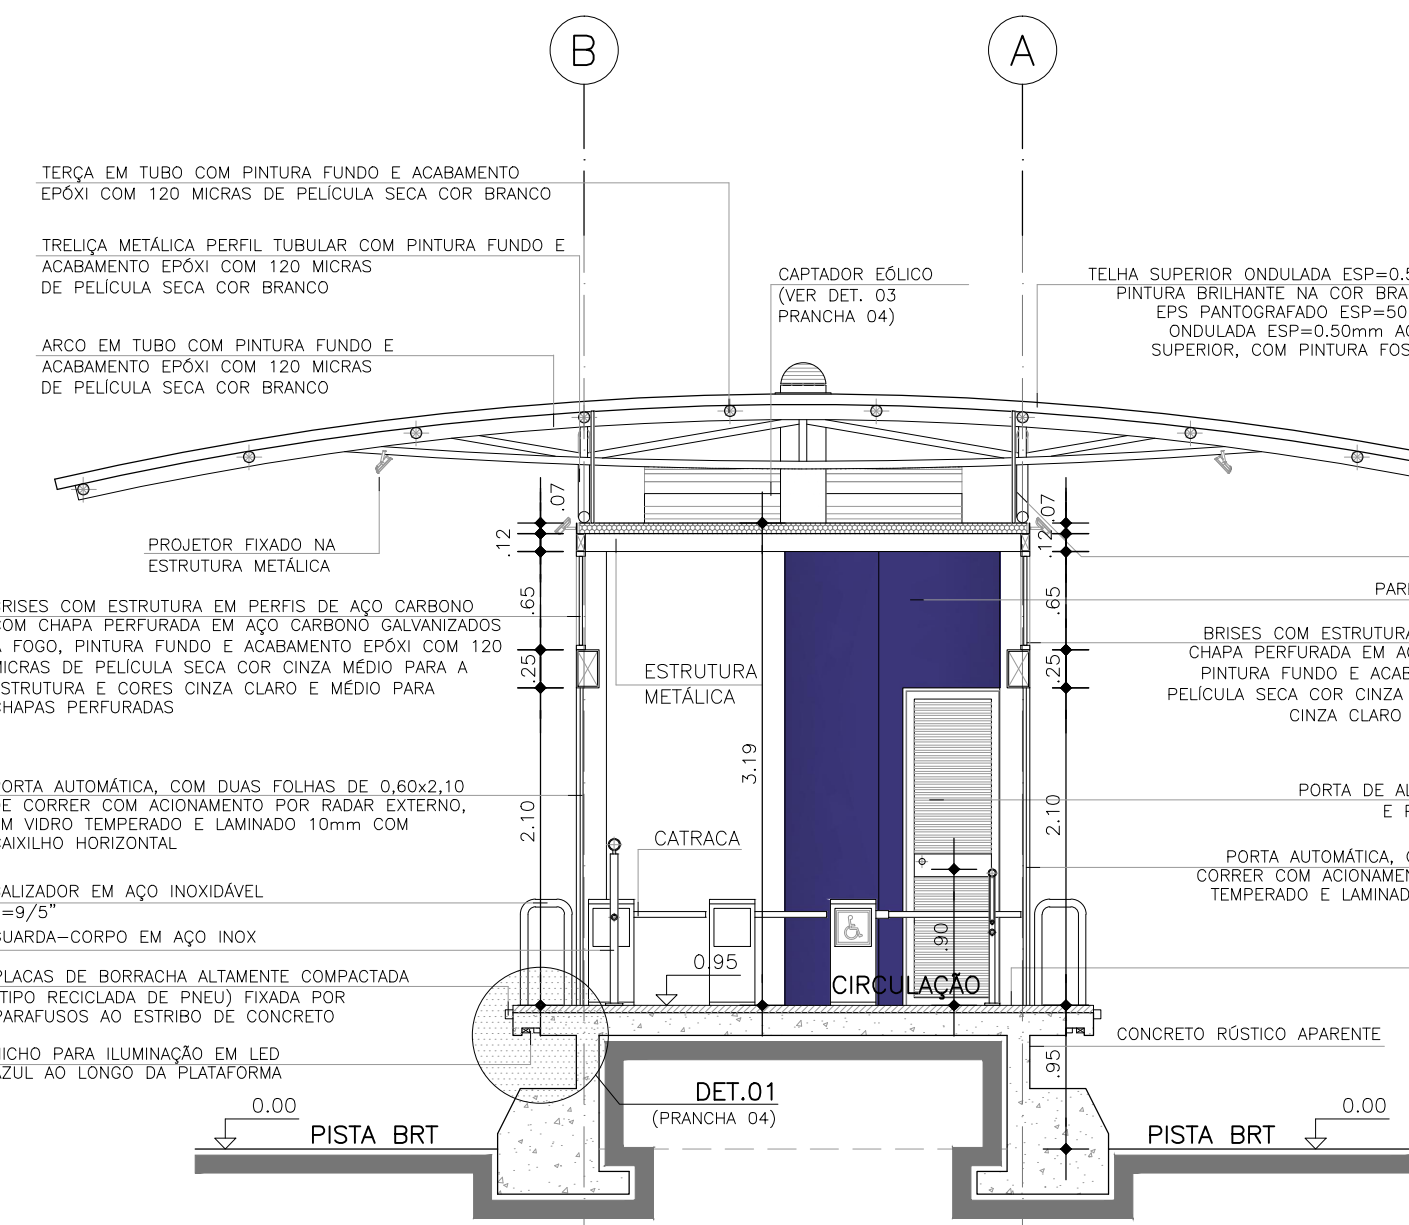


SEÇÃO B - ESC. 1:50
MÓDULO DUPLO ATAQUE - AUGUSTO MONTENEGRO

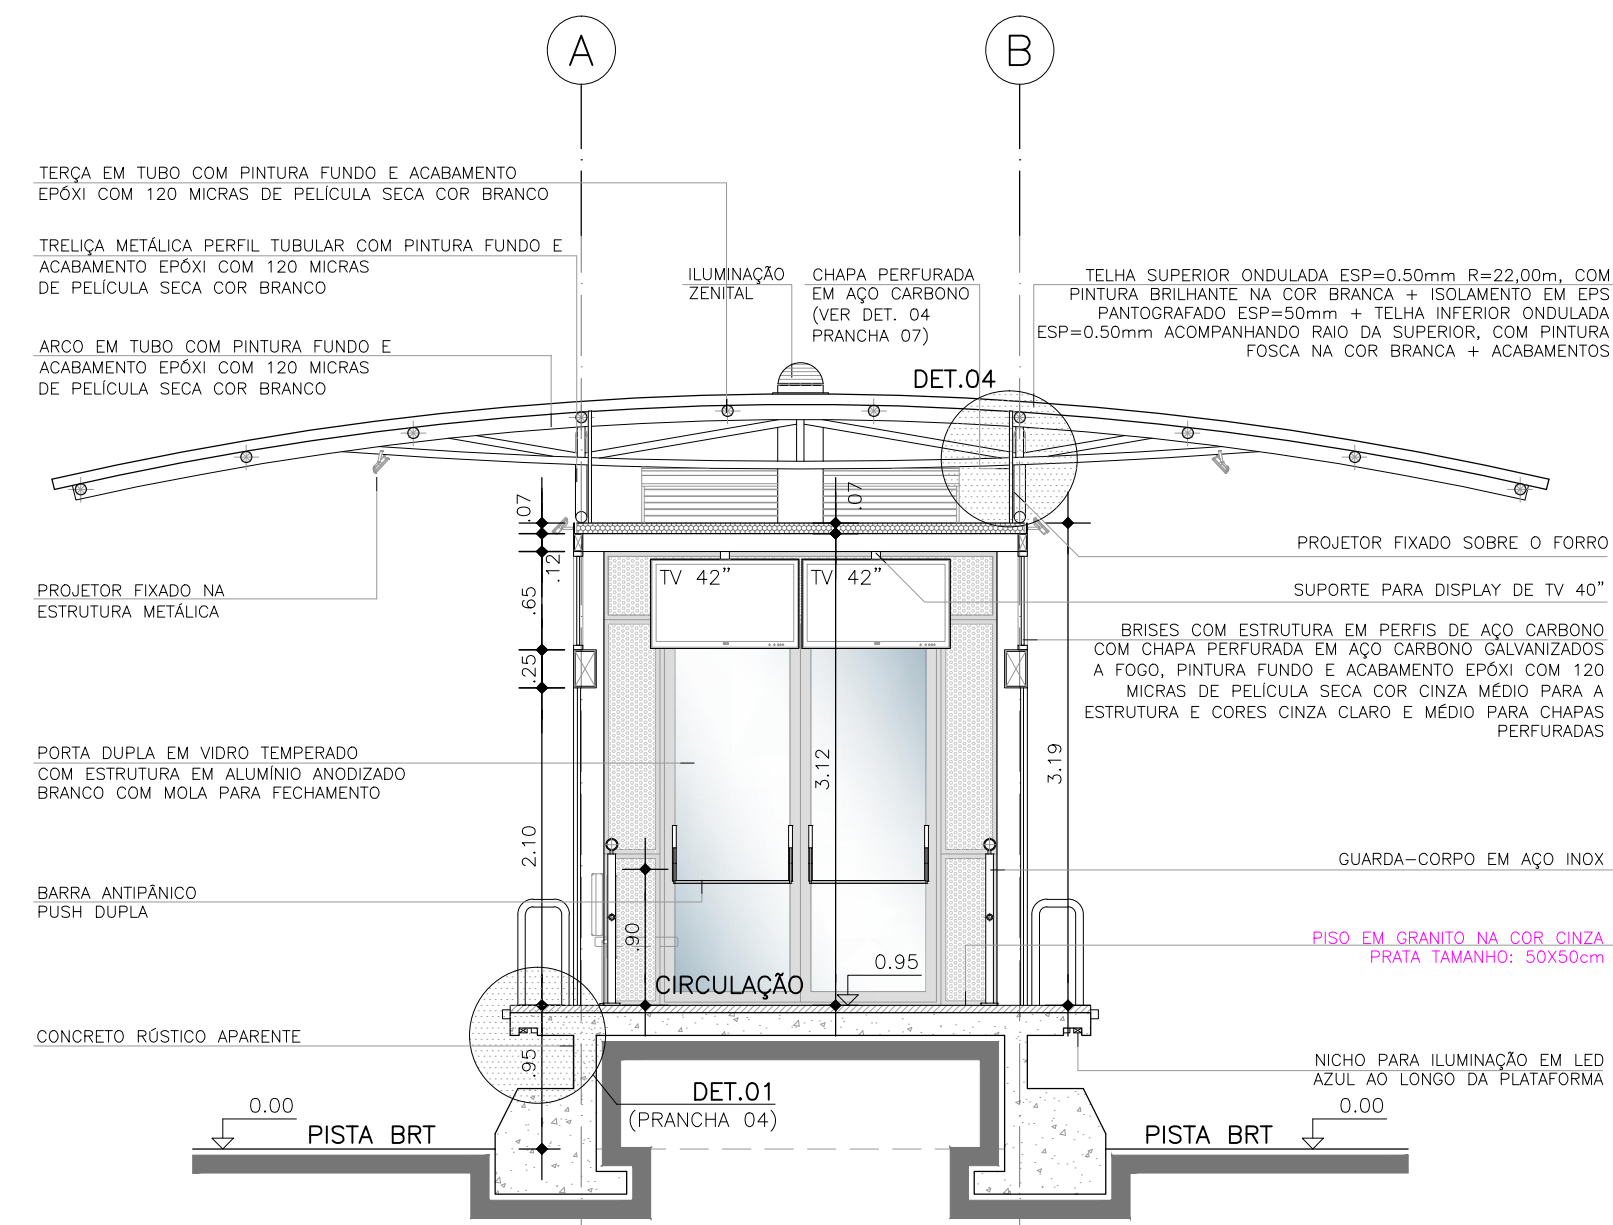


SEÇÃO C - ESC. 1:50
MÓDULO DUPLO ATAQUE - AUGUSTO MONTENEGRO

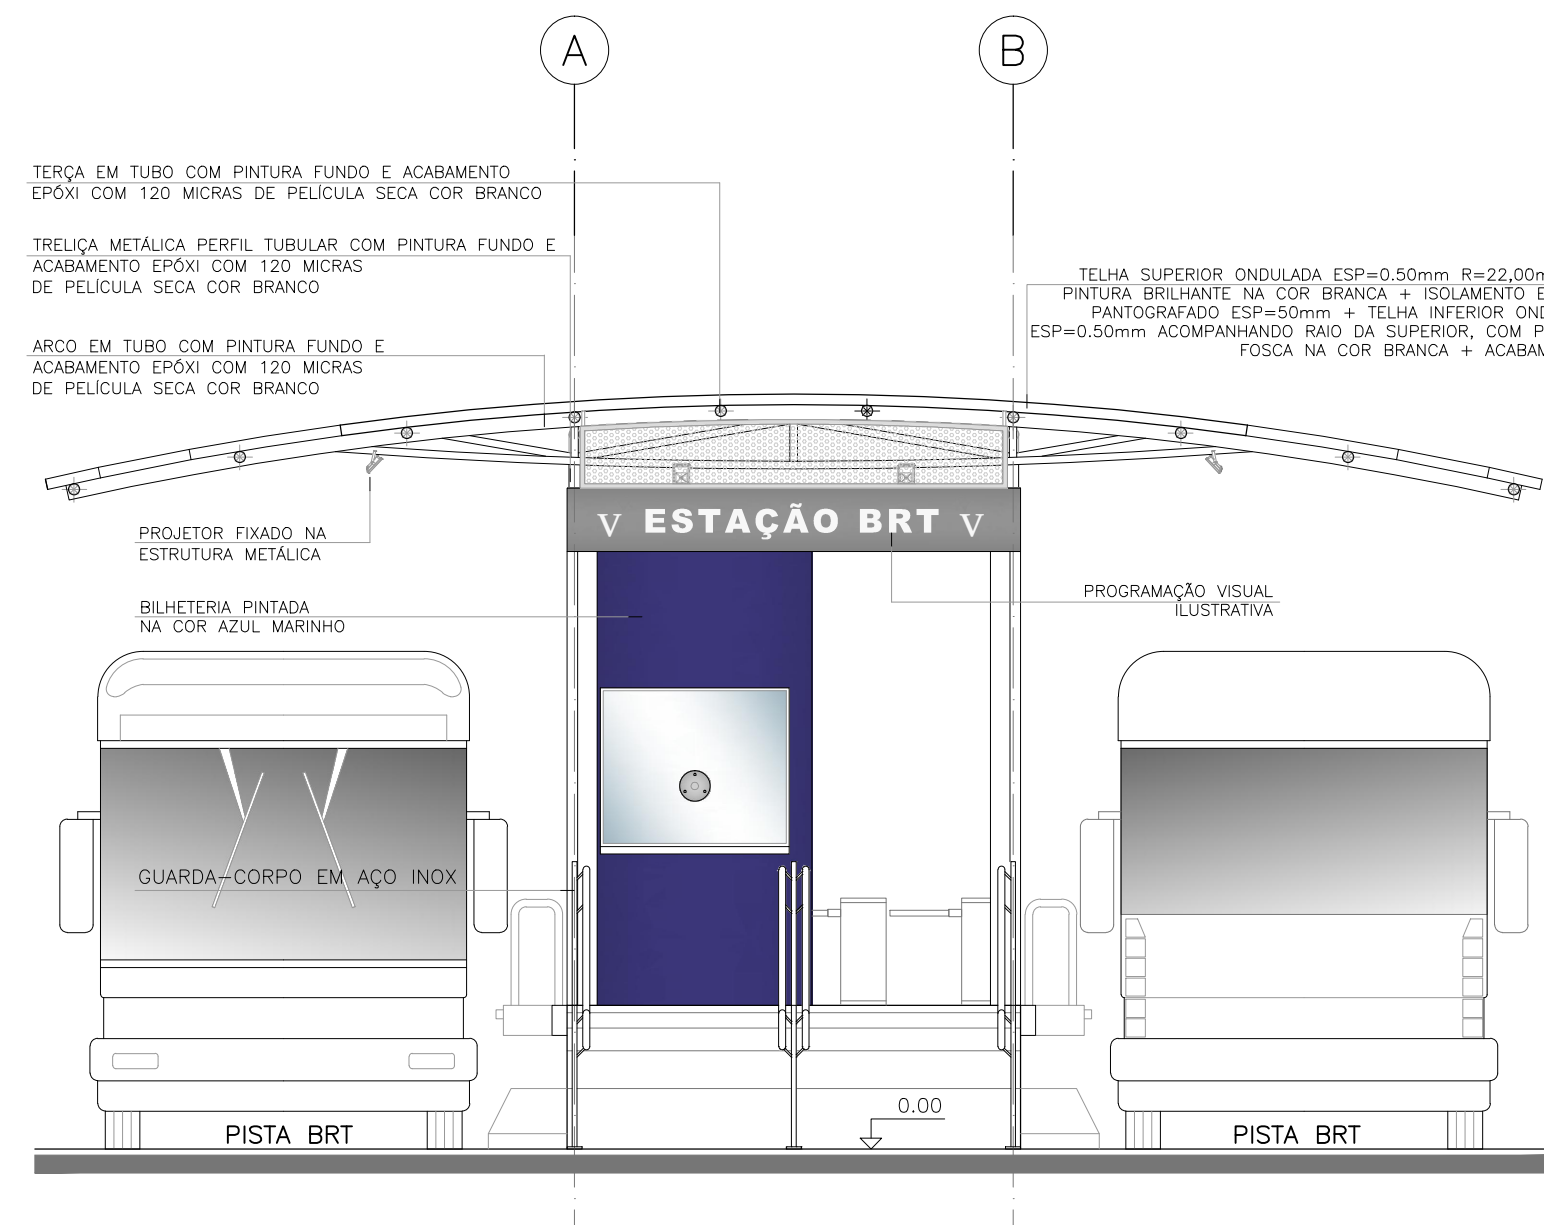


ELEVÇÃO 01 - ESC. 1:50
MÓDULO DUPLO ATAQUE - AUGUSTO MONTENEGRO

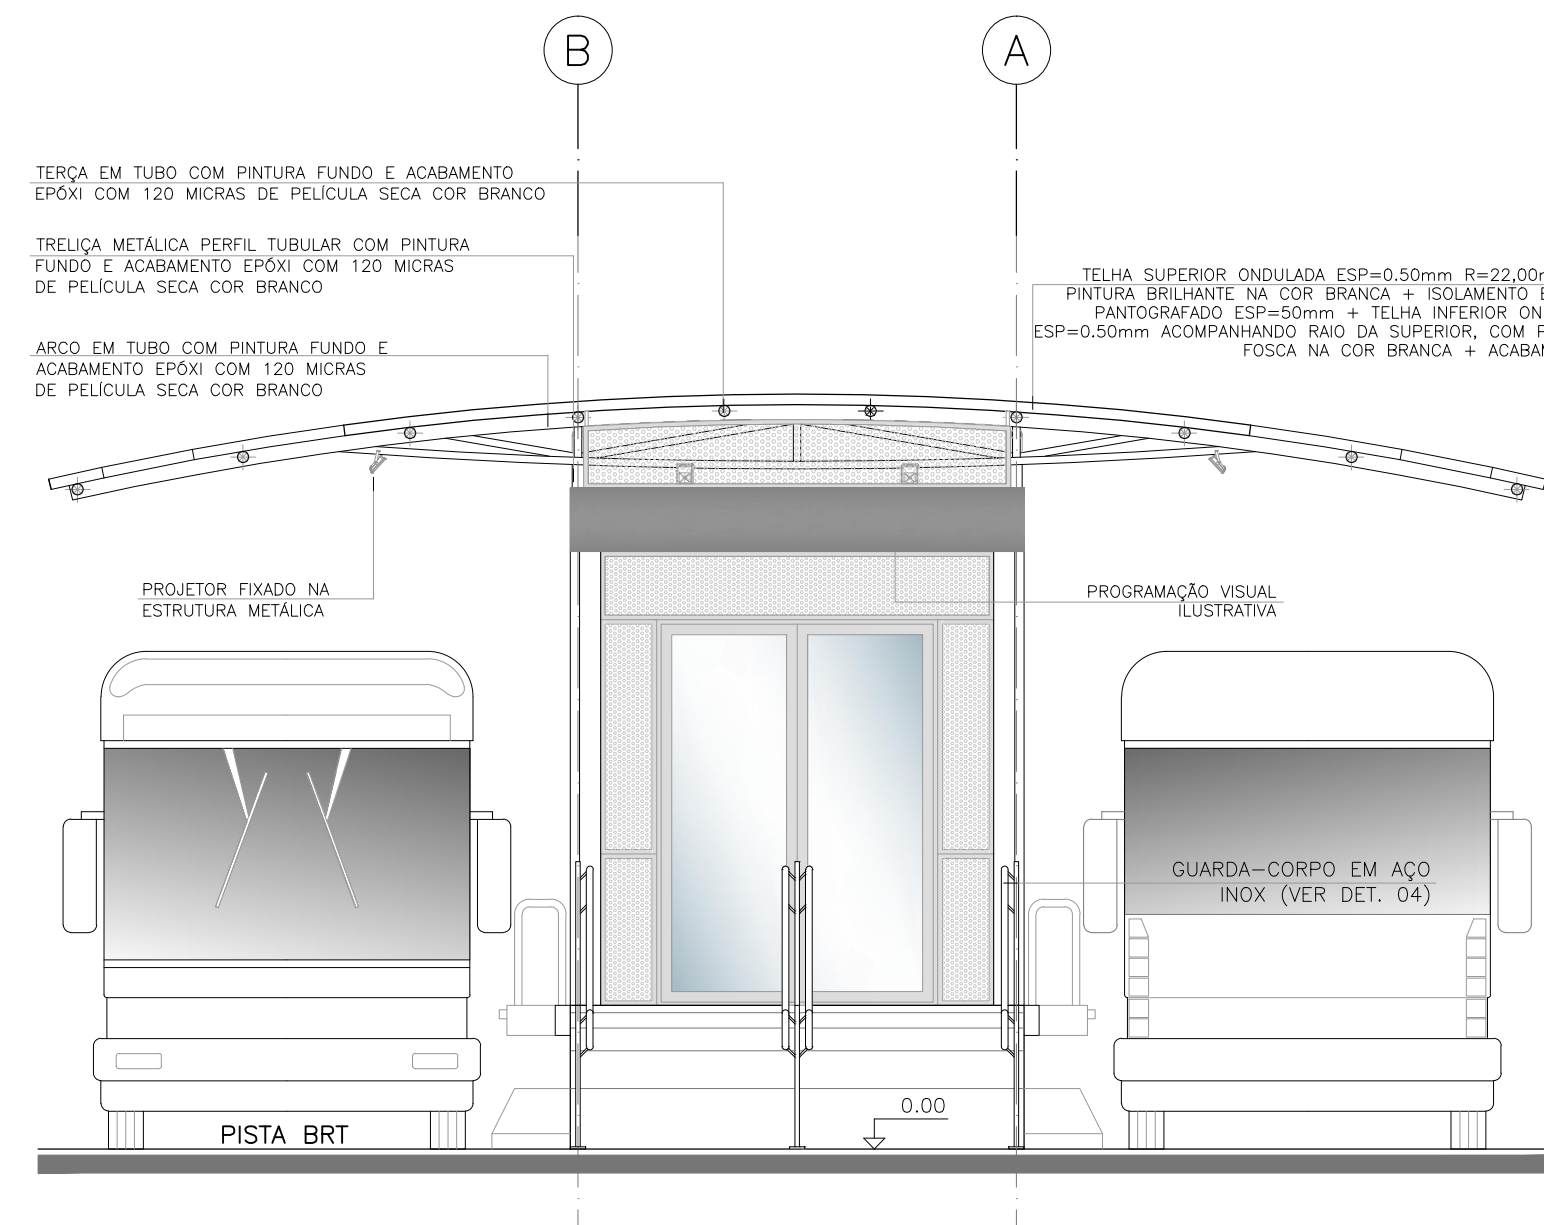

ELEVÇÃO 02 - ESC. 1:50
MÓDULO DUPLO ATAQUE - AUGUSTO MONTENEGRO

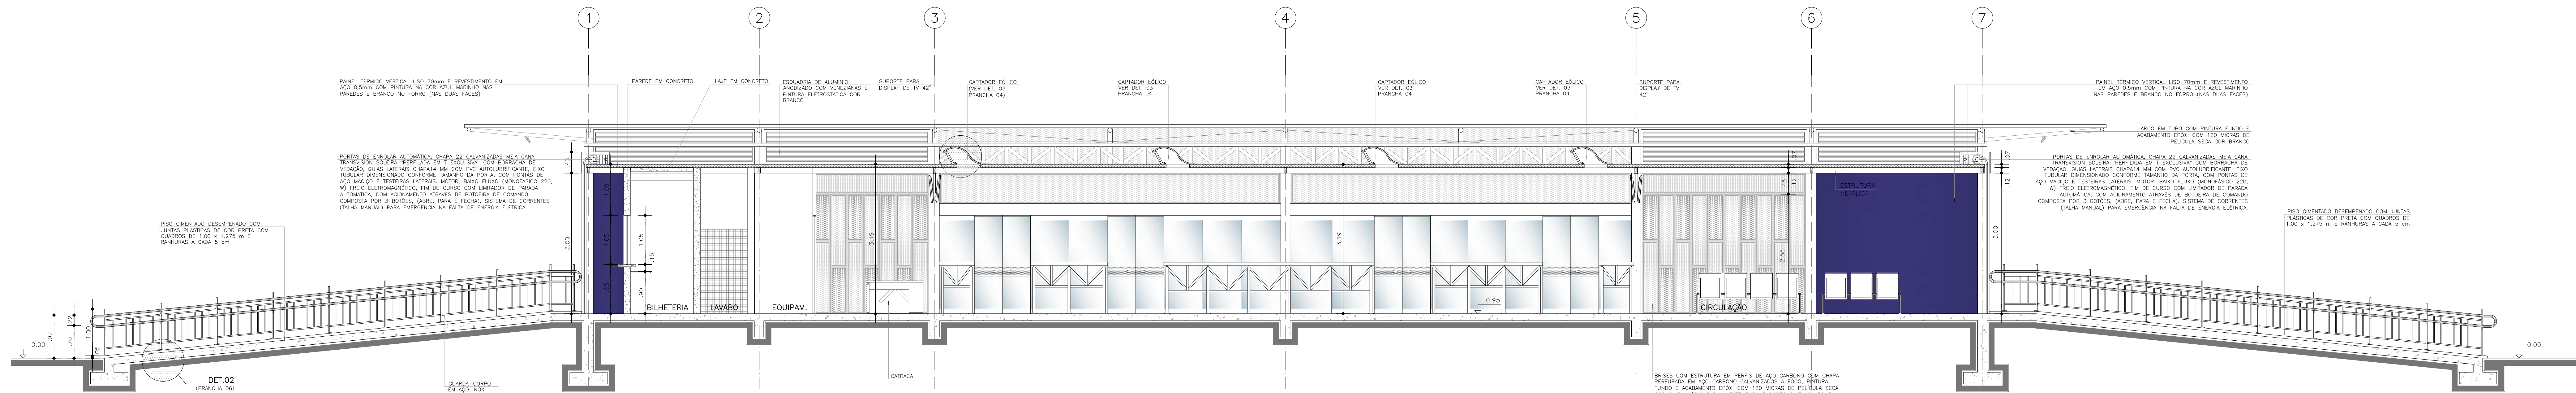


SEÇÃO D - ESC. 1:50
MÓDULO DUPLO ATAQUE - AUGUSTO MONTENEGRO

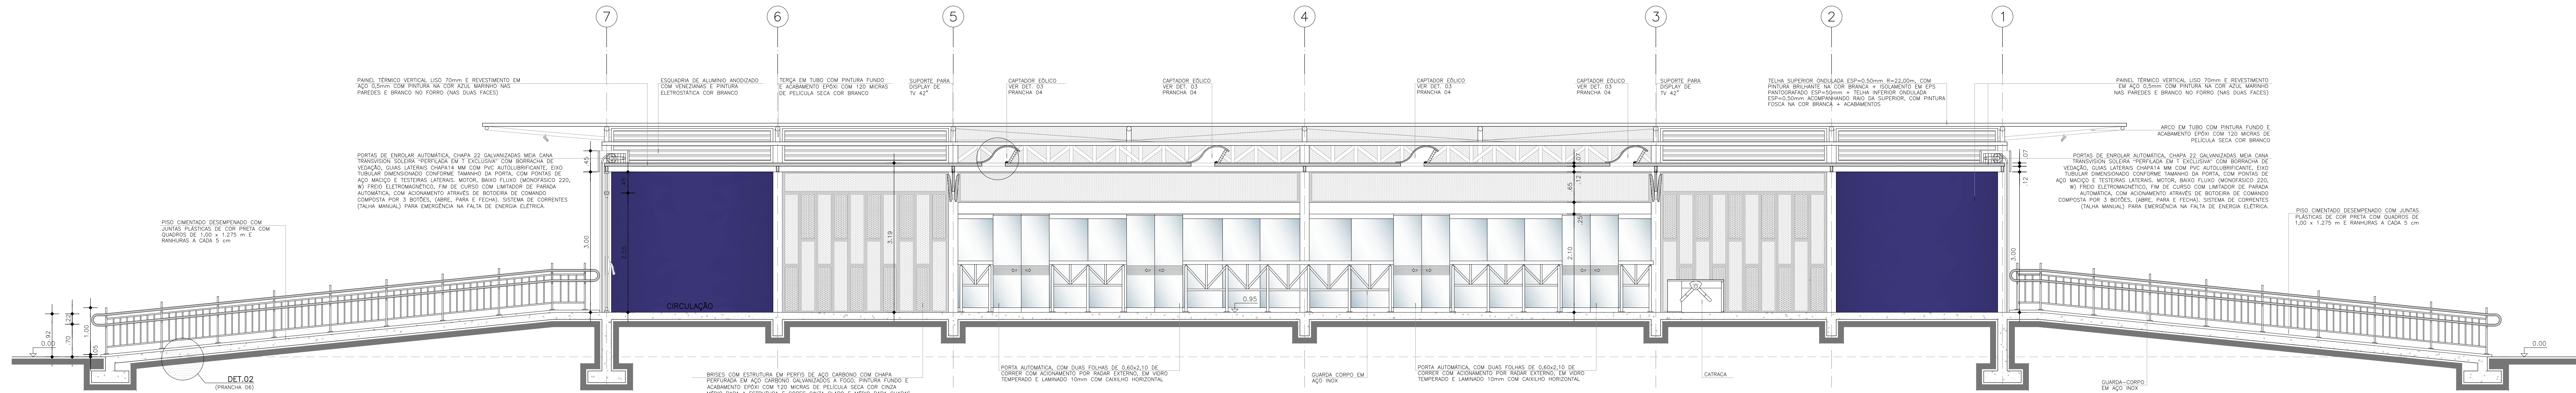

SEÇÃO E - ESC. 1:50
MÓDULO DUPLO ATAQUE - AUGUSTO MONTENEGRO

OBSERVAÇÃO:
CONSIDEROU-SE PARA PISTA DO BRT COTA 0,00m.
A COTA DAS ESTAÇÕES É DE +0,95m EM RELAÇÃO À COTA 0,00m DA PISTA E DEVERÁ ACOMPANHAR A INCLINAÇÃO DA MESMA.
CONFIRMAR AS COTAS NO LOCAL DE CADA MÓDULO DA ESTAÇÃO

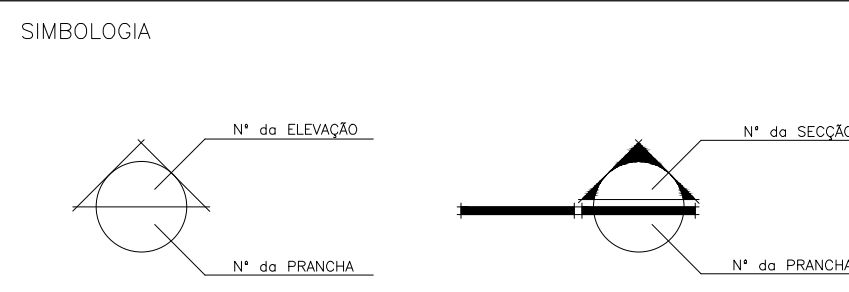

CONSTRUÇÃO

EQUIPE TÉCNICA SENIOR
Francinópolis Arcoverde Gomes - CAU Nº 424384-5
Camila da Silva Pereira - CAU Nº 486091-5
Onofre Velloso de Bastos - CREA Nº 9.746-0

DEPARTAMENTO DE PLANEJAMENTO
DIRETOR: ARG. Ednaldo Márcio Rente

PROJETO ARQUITETÔNICO
ARG. Armando Couceiro - CAU/PA Nº A0781-1
ARG. Alberto Rubim - CAU/PA Nº A0782-0

EQUIPE TÉCNICA COUCERO & RUBIM
Carine G.S. - Tereza Leandro - Rosana Guimarães
Luciana Ribas - Luciana Souza - Amanda Foss
Sandra Martins - Carlos Góes - Roberto Fernandes - Tamara Berman

COUCEIRO & RUBIM

ARQUITETOS ASSOCIADOS S/O LTDA

PROJETO EXECUTIVO DE ARQUITETURA

MÓDULO MUNICIPAL

MÓDULO DUPLO ATAQUE

BELEM Seurb

SECRETARIA MUNICIPAL DE URBANISMO

SEÇÕES A, B, C, D e E

ELEVÇÕES 01 e 02

LOCAL: ESTAÇÃO CASTRO MOURA

DATA: Maio/2015

ESCALA: INDICADA

COORDENADOR: Arq. Tatilo Leandro

TRANSITO: CQ-ARQ-003

CAD: Arq. Tatilo Leandro

ARG: Luciana Ribeiro

Comp. & C:\Projeto\Projeto de Belem\BRT\01-BRT\03-Augusto Montenegro\VE1-Módulo F_R02.dwg

RESERVADOS - A REPRODUÇÃO OU DISTRIBUIÇÃO DE QUALQUER PARTE DESTA OBRA SEM A AUTORIZAÇÃO DO PROJETO DE ARQUITETURA É PROIBIDA. A REPRODUÇÃO OU DISTRIBUIÇÃO DE QUALQUER PARTE DESTA OBRA SEM A AUTORIZAÇÃO DO PROJETO DE ARQUITETURA É PROIBIDA.