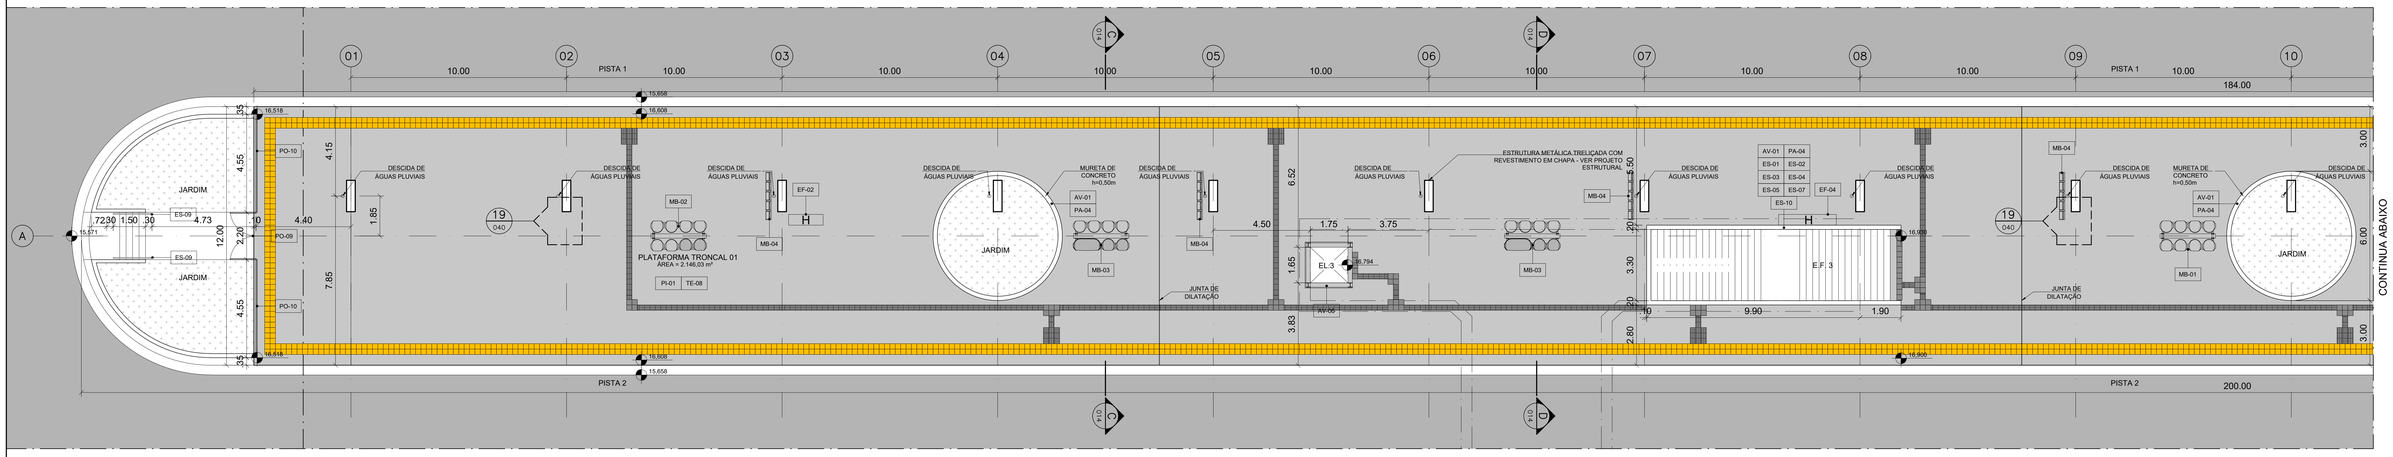

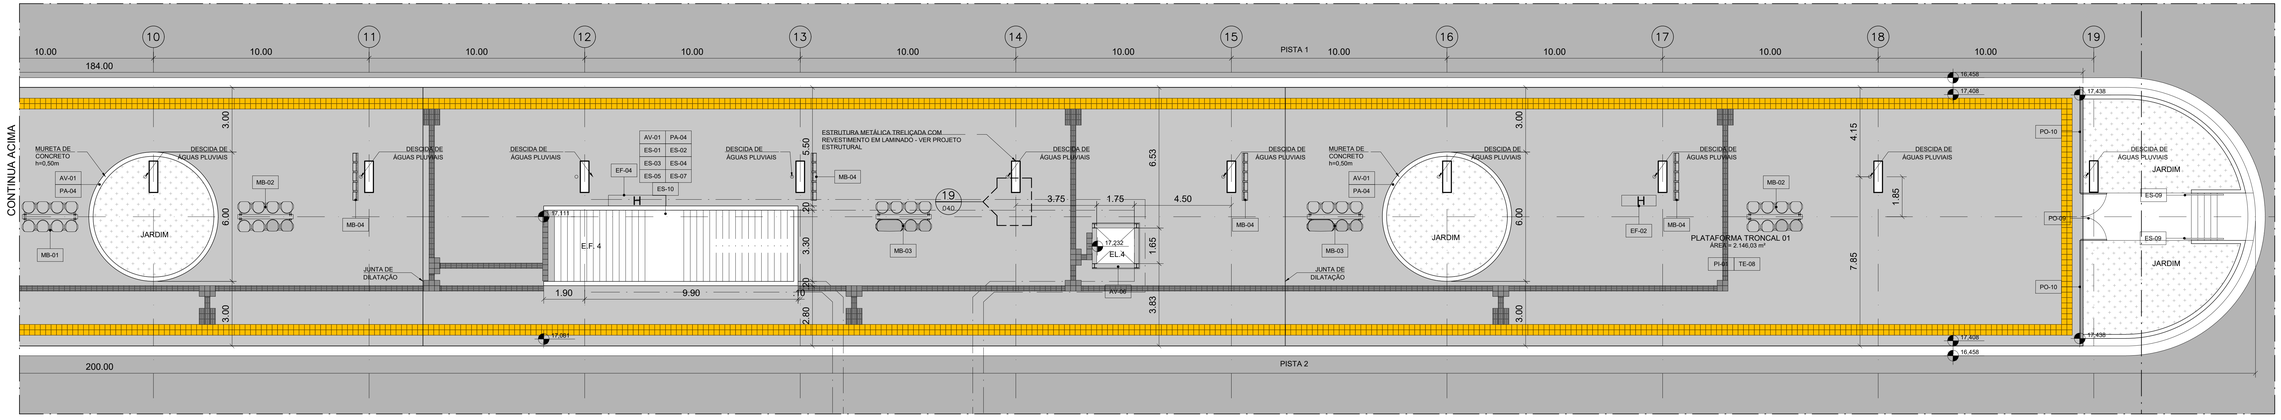

N

1 PLATAFORMA TRONCAL 1
ESC. 1:100

NOTAS

1 - Para descrição dos acabamentos, ver LM-03.01.80/6B3-001.
2 - Para os elevadores foram adotadas as dimensões informadas pelo contratante.
3 - Para efeito de distribuição das luminárias, ver projeto de elétrica.

Nº	Descrição	Data	Código	Objeto
R Ø	EMISSÃO FINAL	08/03/2016		

REVISÕES — DOCUMENTOS DE REFERÊNCIA — OBSERVAÇÕES

EMITENTE: SISTRAN
ENGº JOSÉ C. GARCIA — Verificação — 06/ 03 /2016 — CREA nº 060087880
Modelagem: ENGº CIVIL — ART nº 92221220160266821
ENGº CLAUDIO MACEDO — Responsável Técnico — 06/ 03 /2016 — CREA nº 060066667
Modelagem: ENGº CIVIL — ART nº 92221220160266824

CONTRATANTE
Contrato: Nº 001/2015
Ordem de Serviço: 01
Verificação: / /
CREA / CAU nº
Aprovação: / /
CREA / CAU nº

PREFEITURA DE BELÉM — CONSÓRCIO BRT BELÉM

Projeto BRT AUGUSTO MONTENEGRO — Trecho Entroncamento - Mangueirão
Objeto
Projeto Executivo BRT AUGUSTO MONTENEGRO
Terminal Mangueirão
Arquitetura
PLATAFORMA TRONCAL 1

Escala	Código	Folha	Rev.
1:100	DE-03.01.80/6B3-008	08 / 40	Ø