




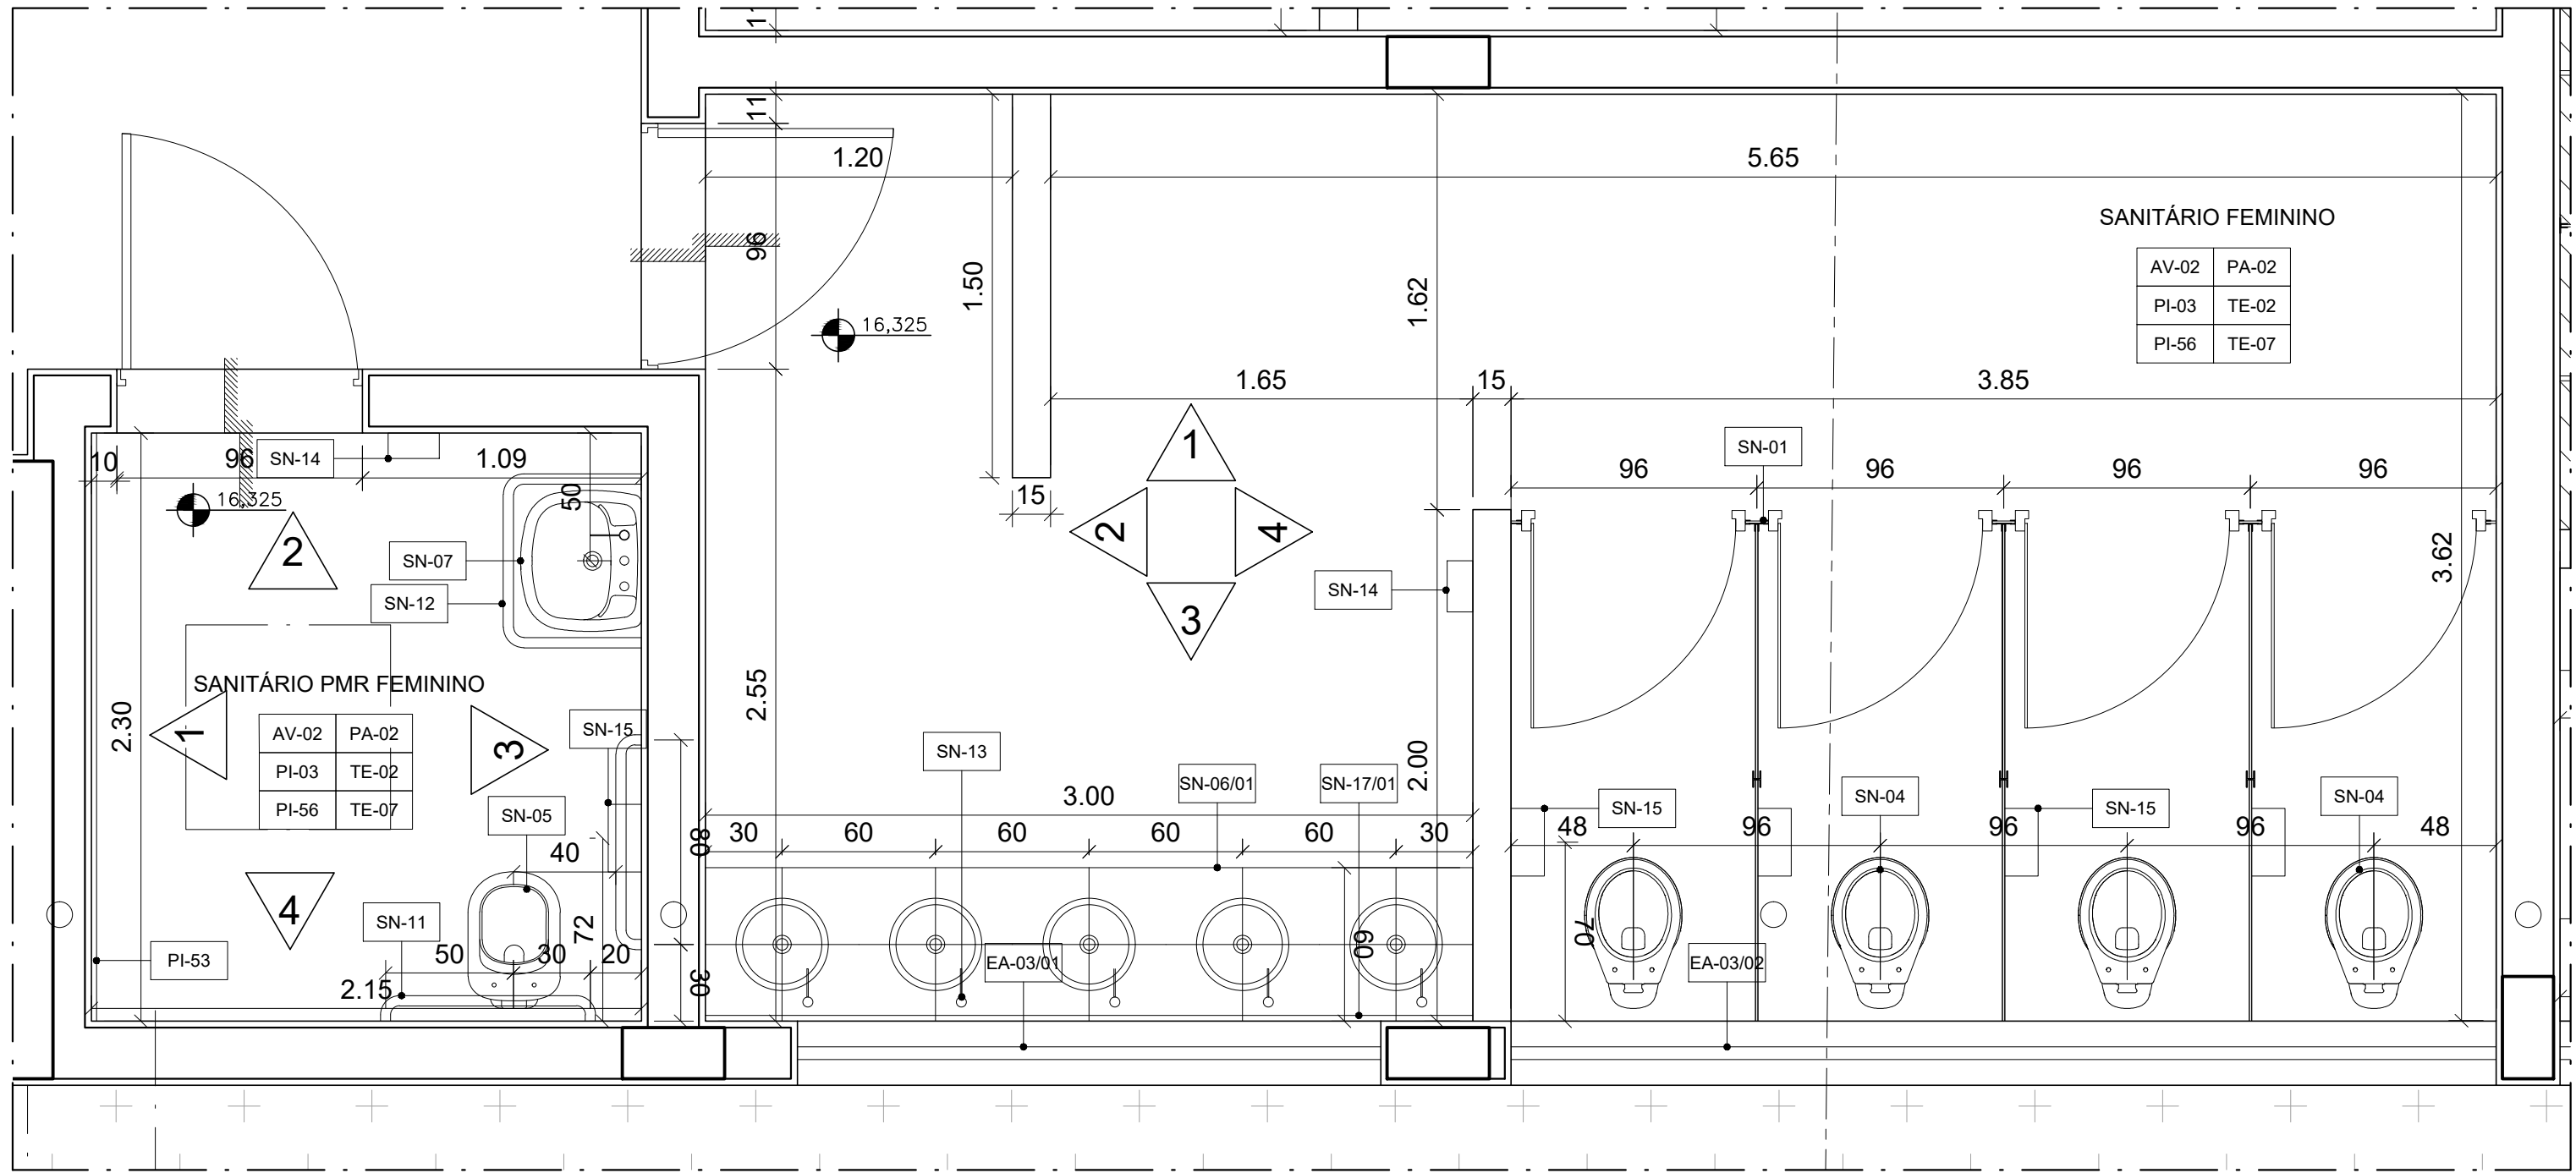


1 SANITÁRIO PÚBLICO E PMR FEMININO
ESC. 1:25

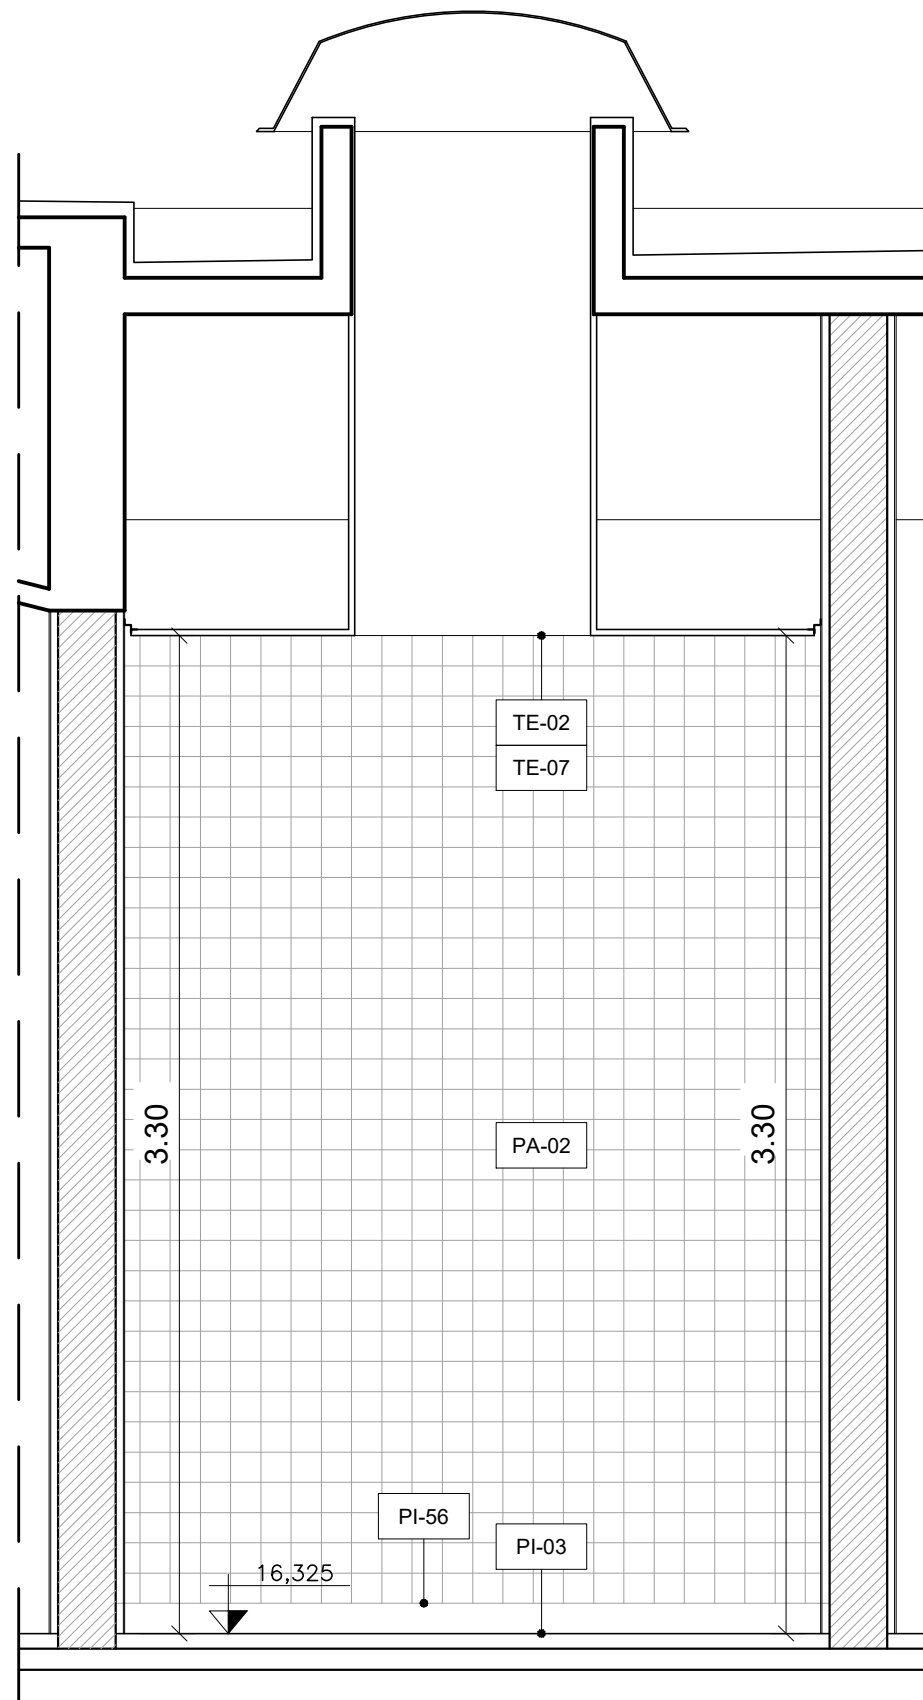


2 ELEV. 1 - PMR FEMININO
ESC. 1:25

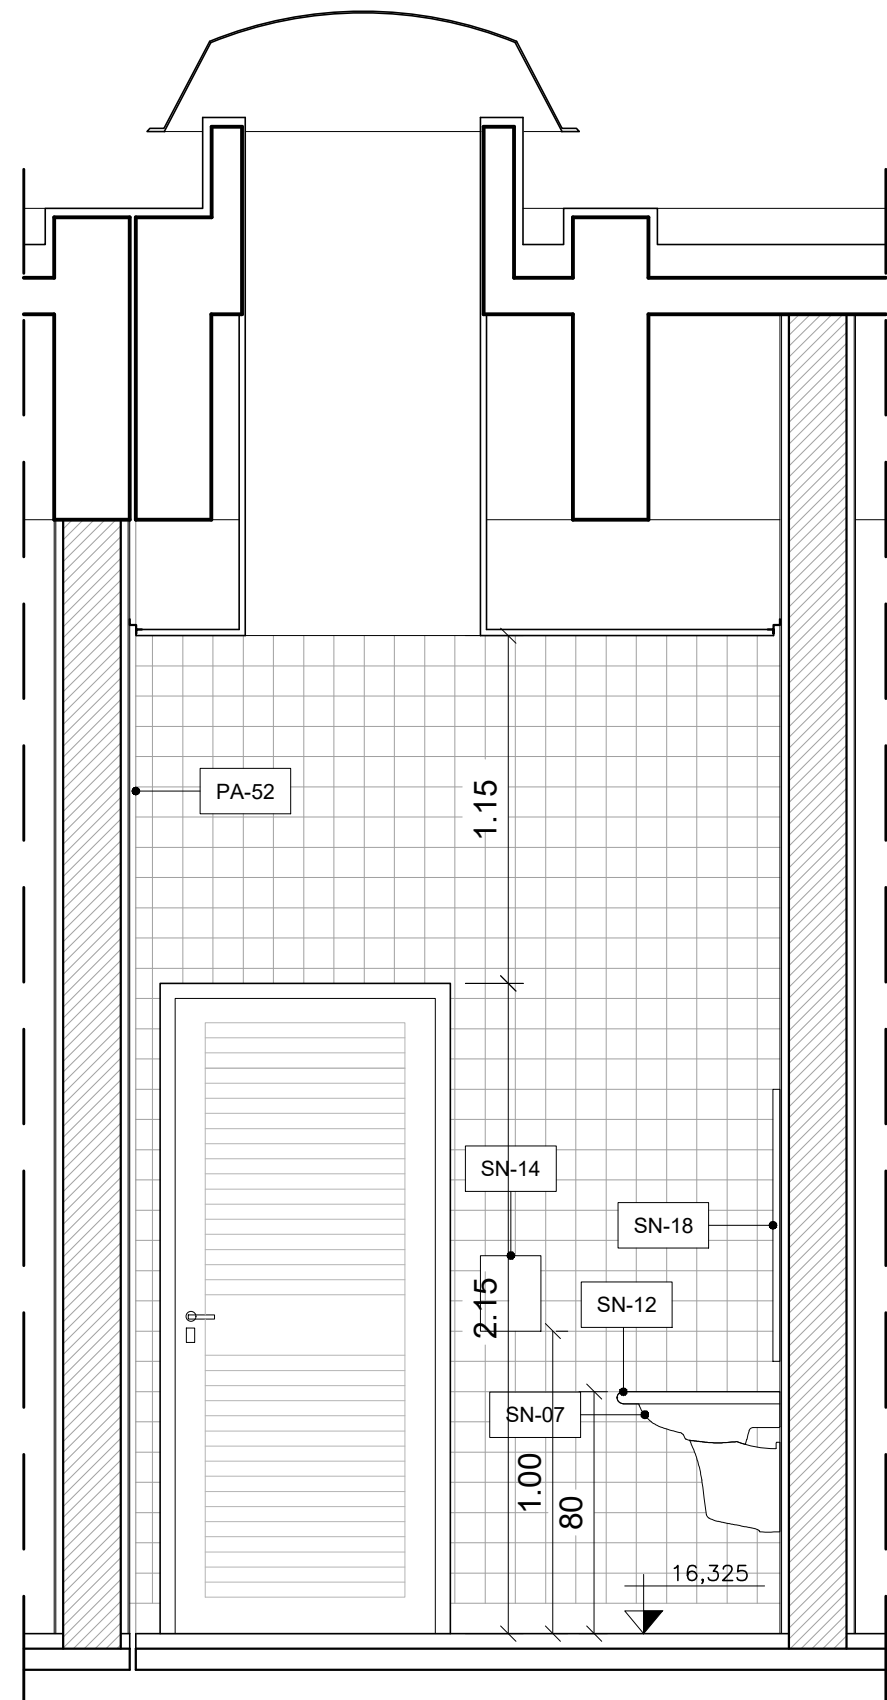


3 ELEV. 2 - PMR FEMININO
ESC. 1:25

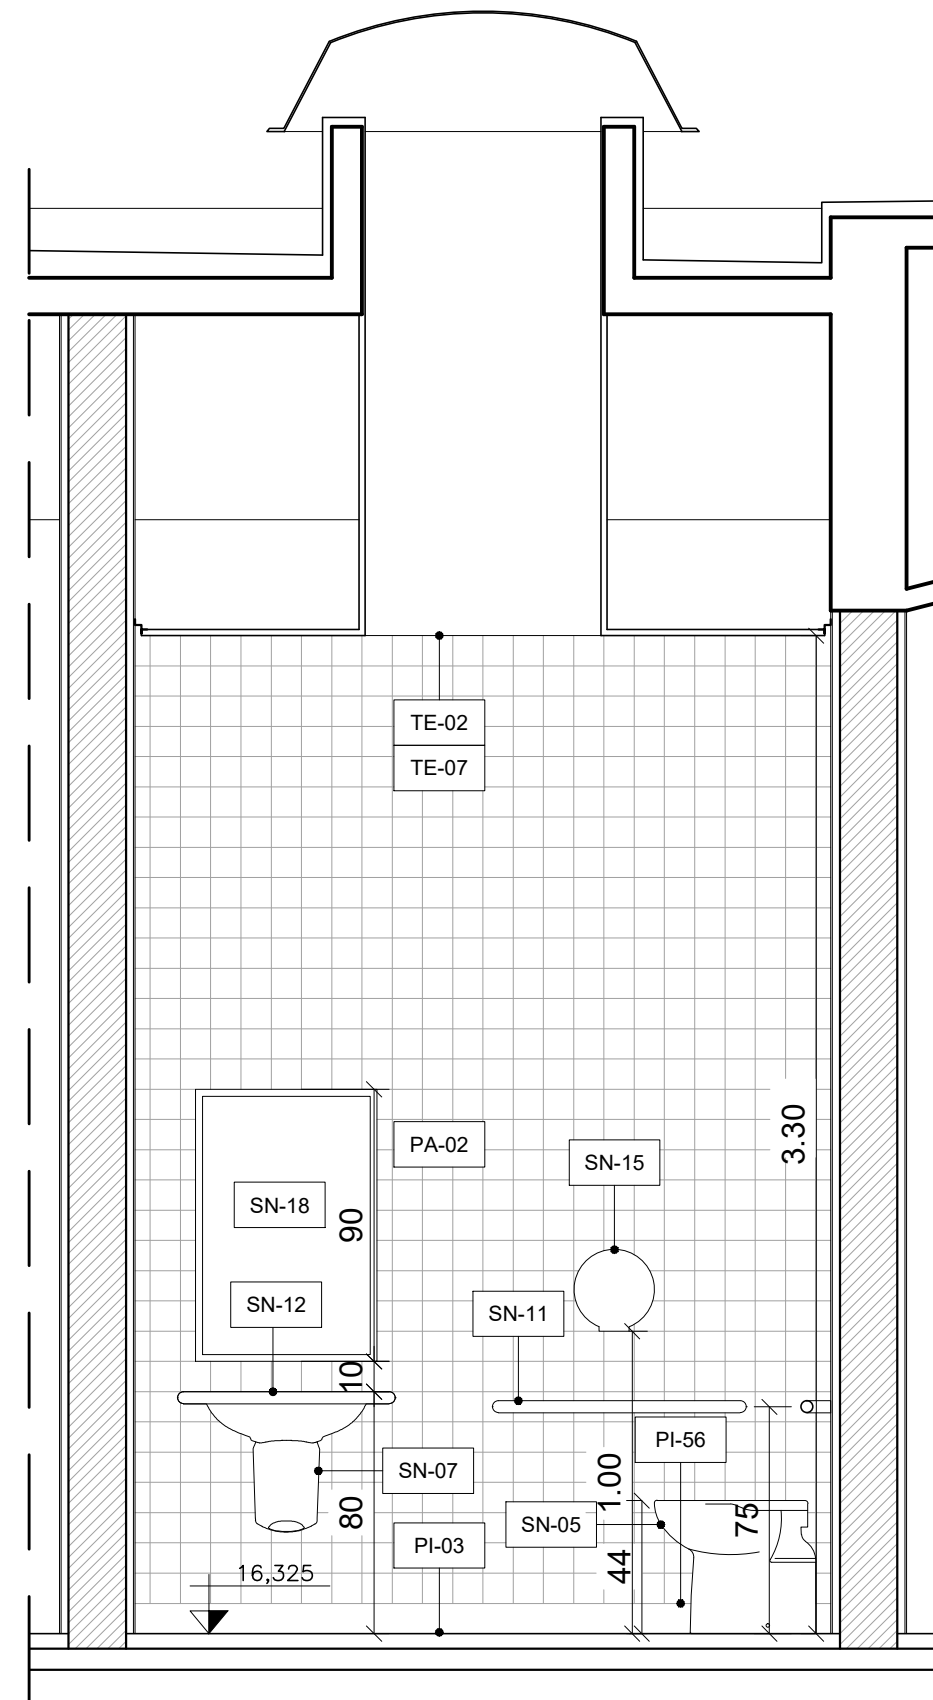


4 ELEV. 3 - PMR FEMININO
ESC. 1:25

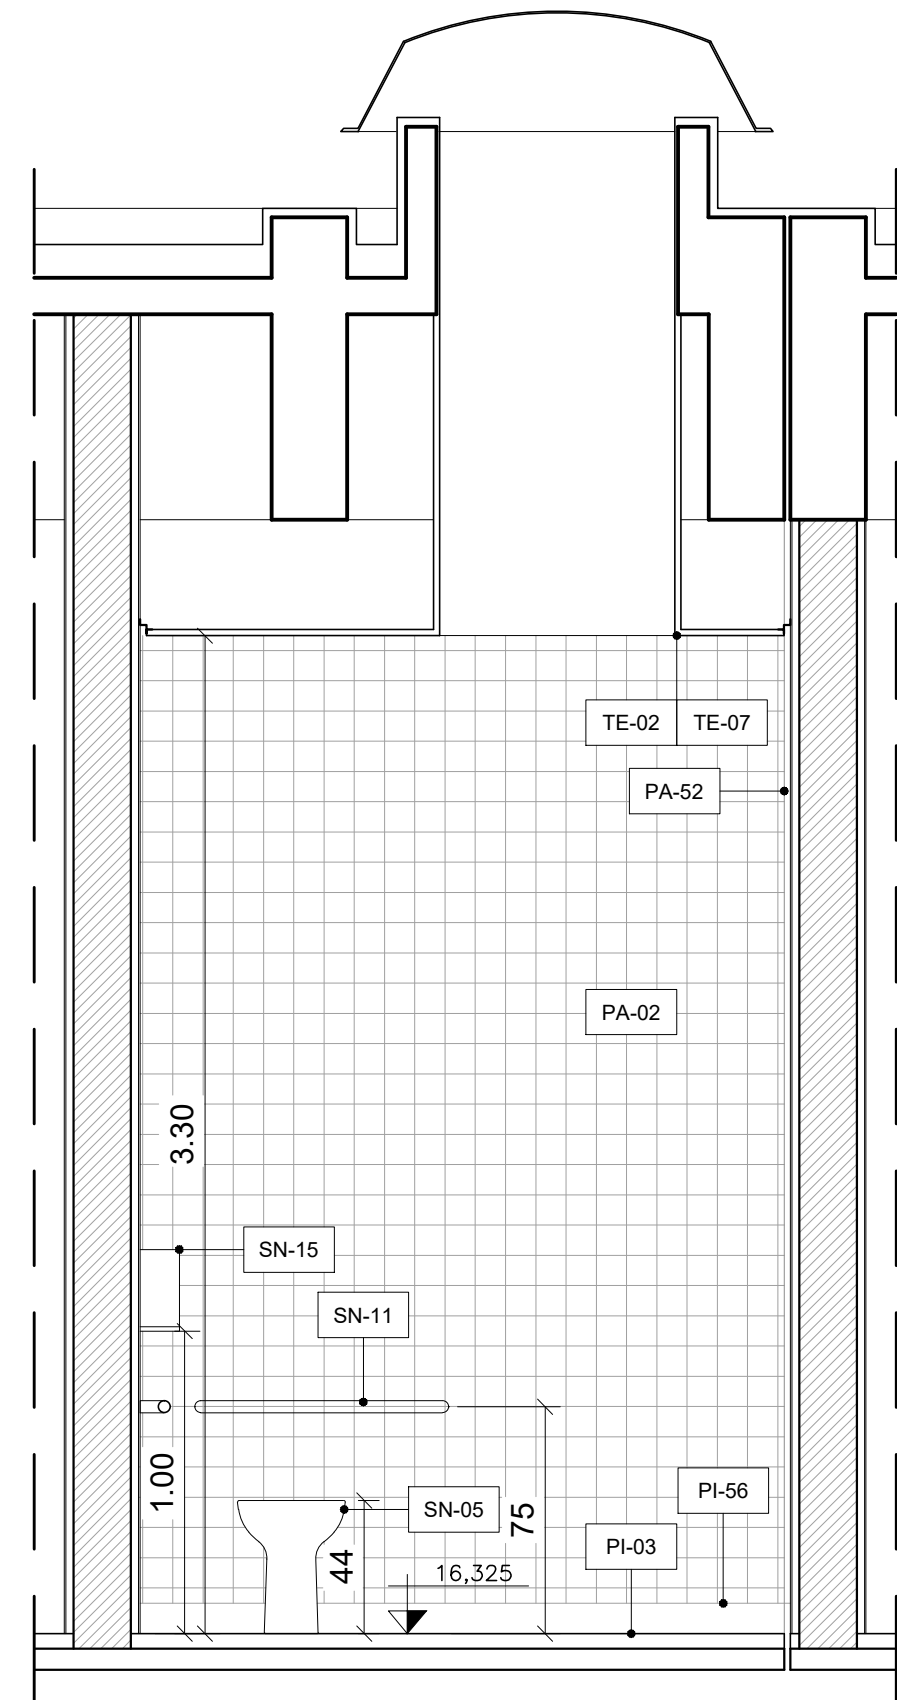


5 ELEV. 4 - PMR FEMININO
ESC. 1:25

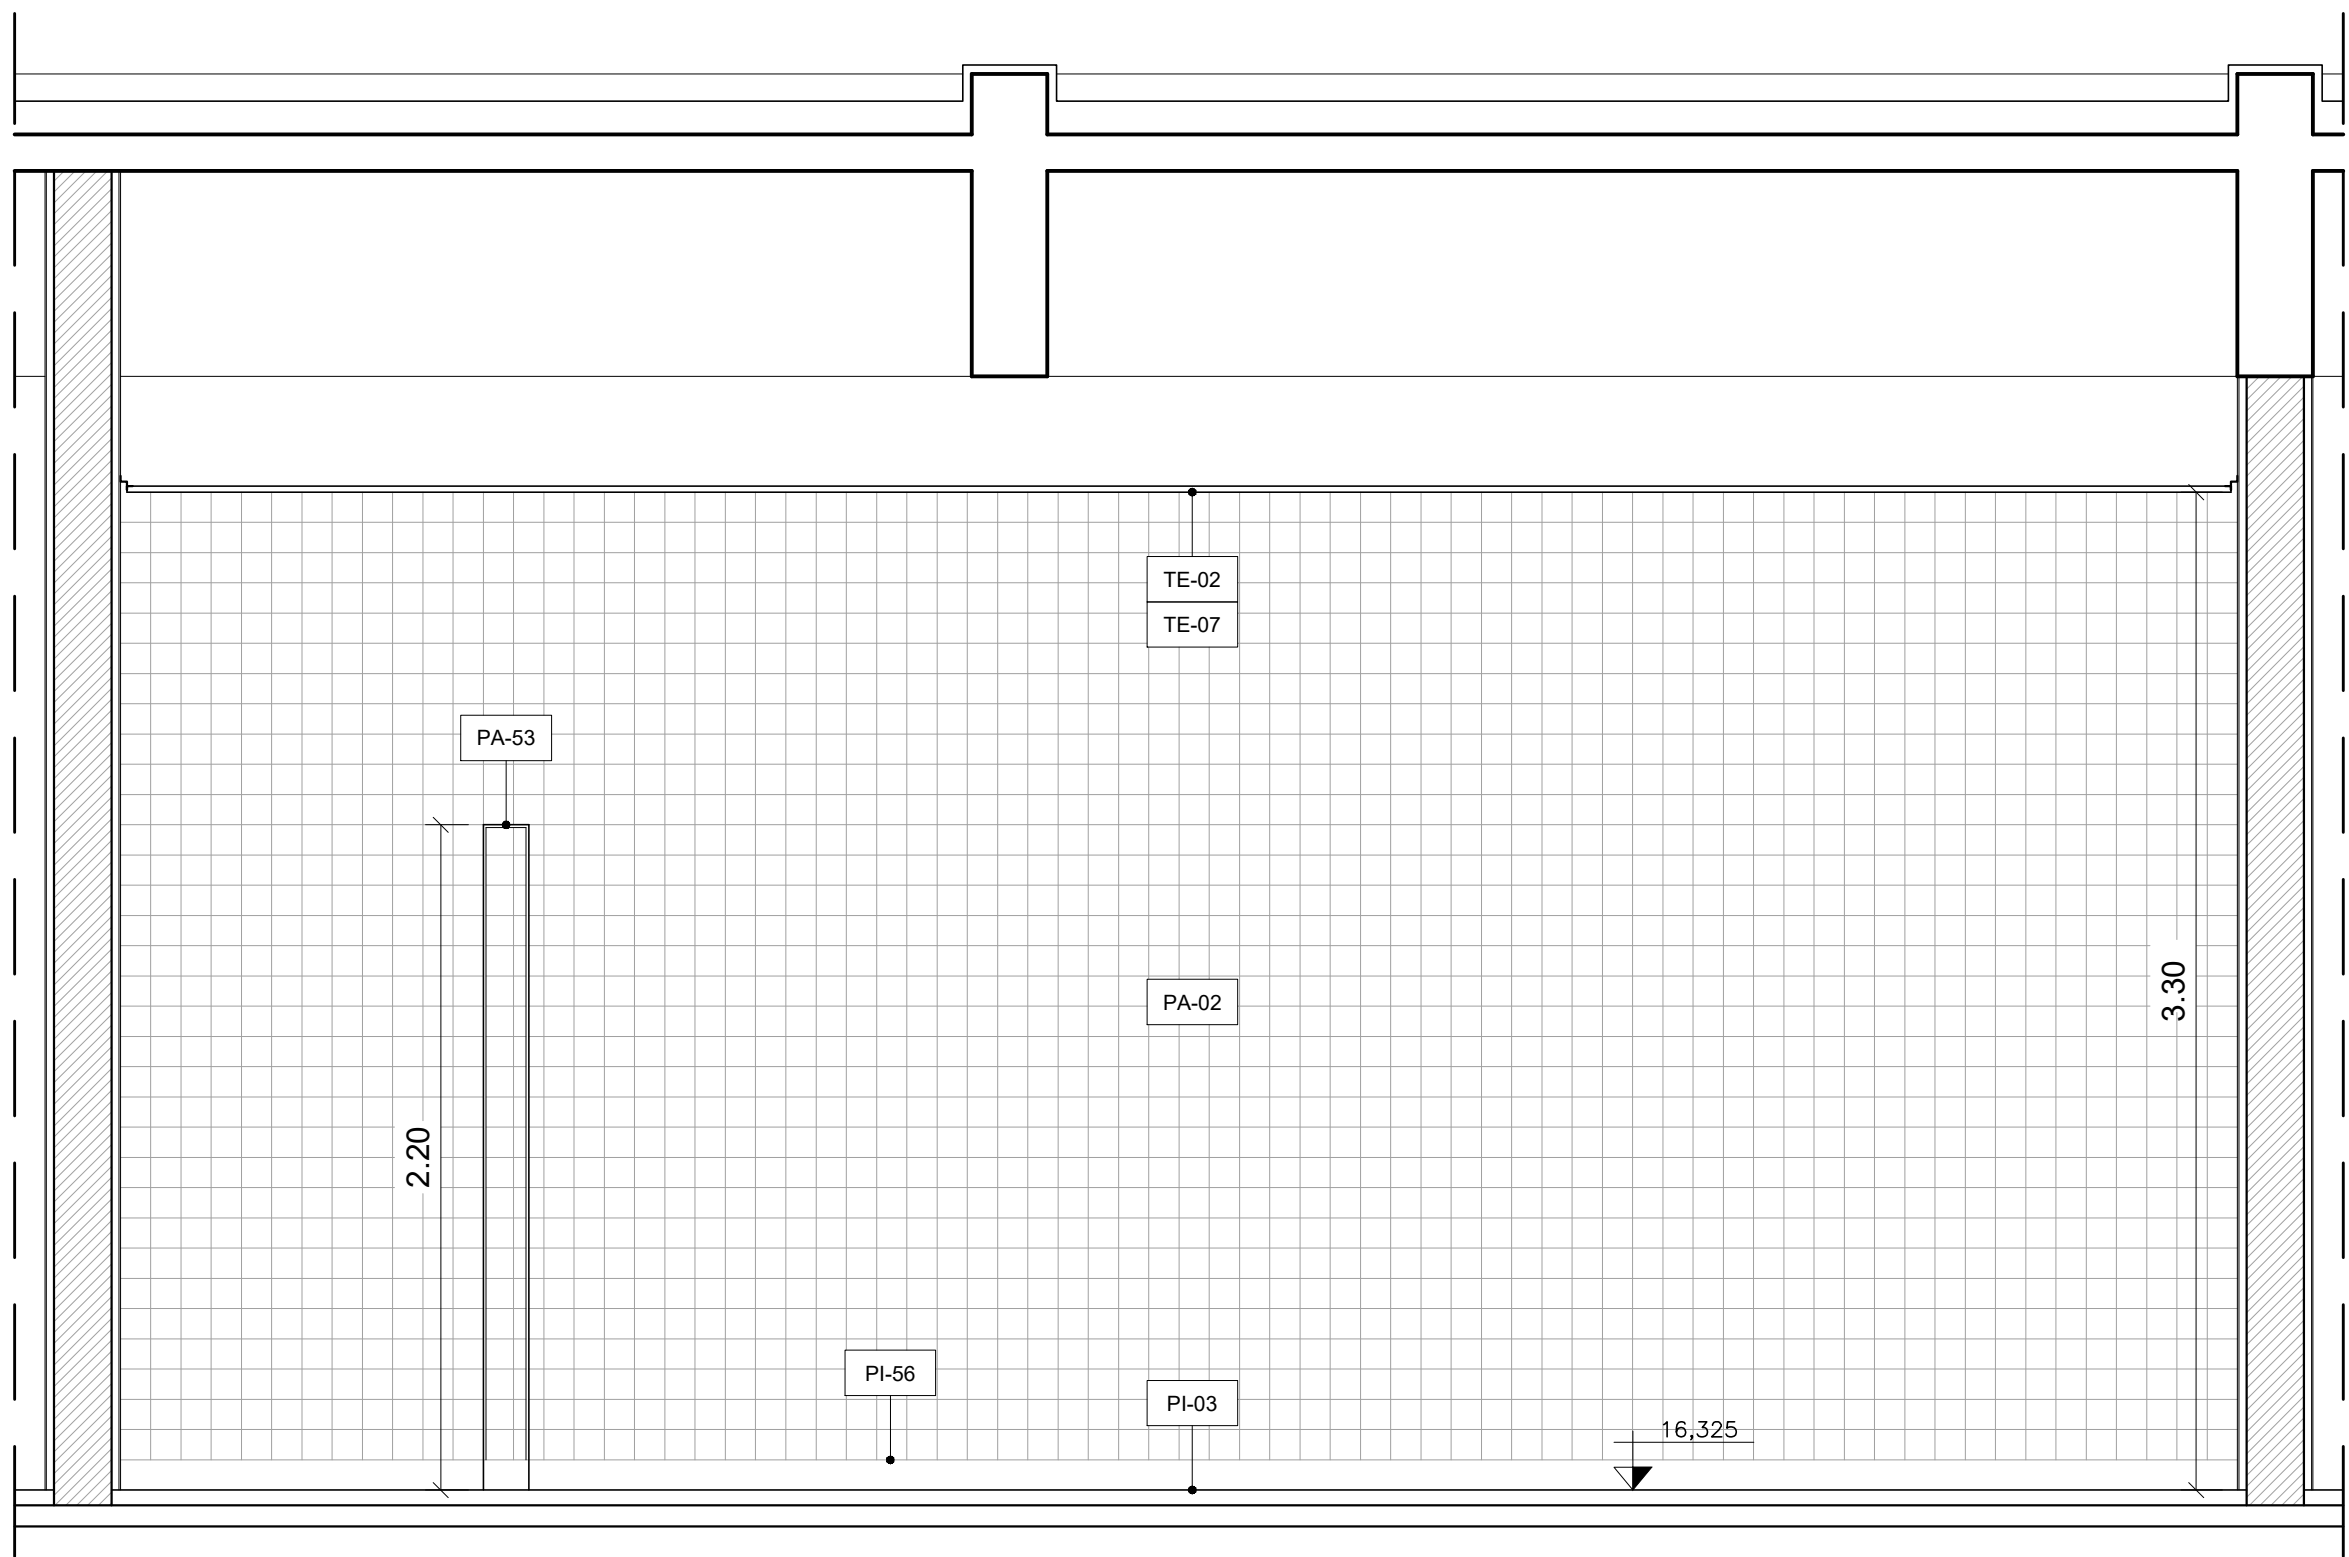


6 ELEV. 1 - SANITÁRIO FEMININO
ESC. 1:25

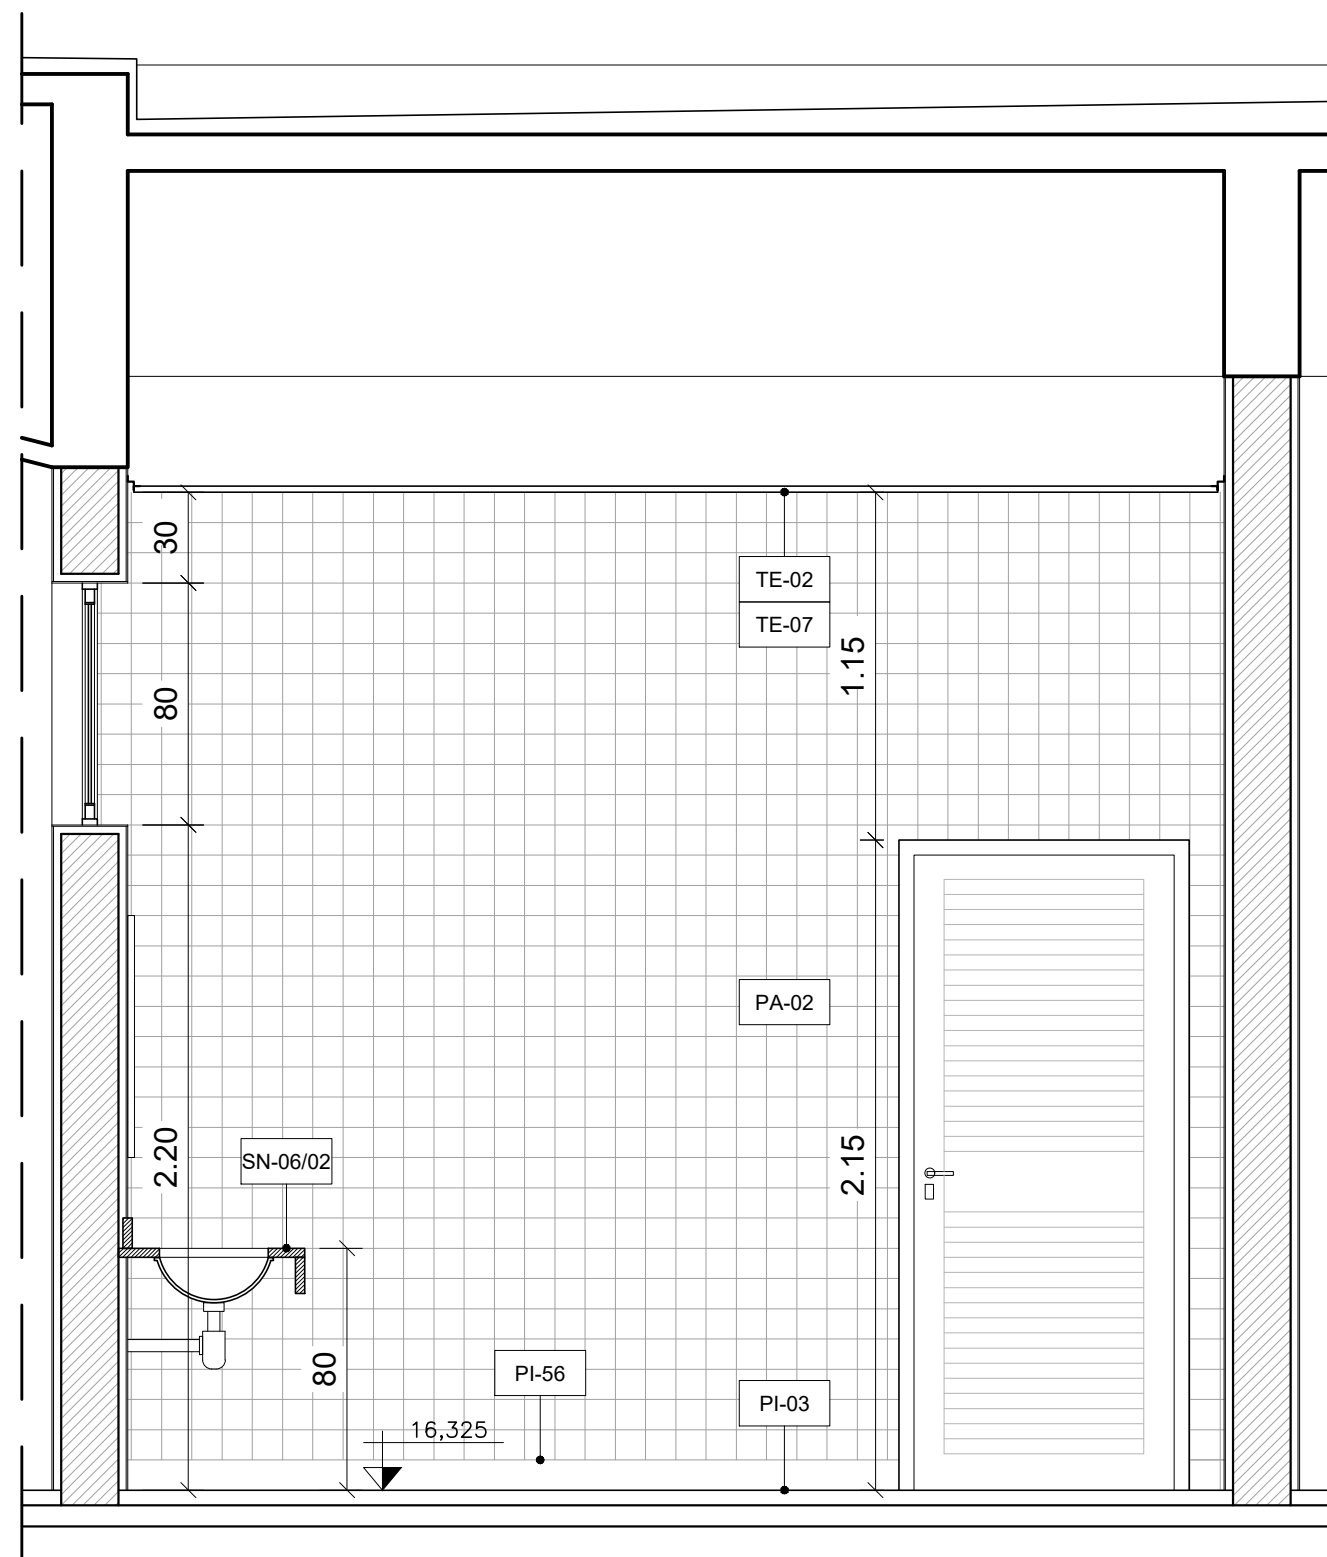

7 ELEV. 2 - SANITÁRIO FEMININO
ESC. 1:25

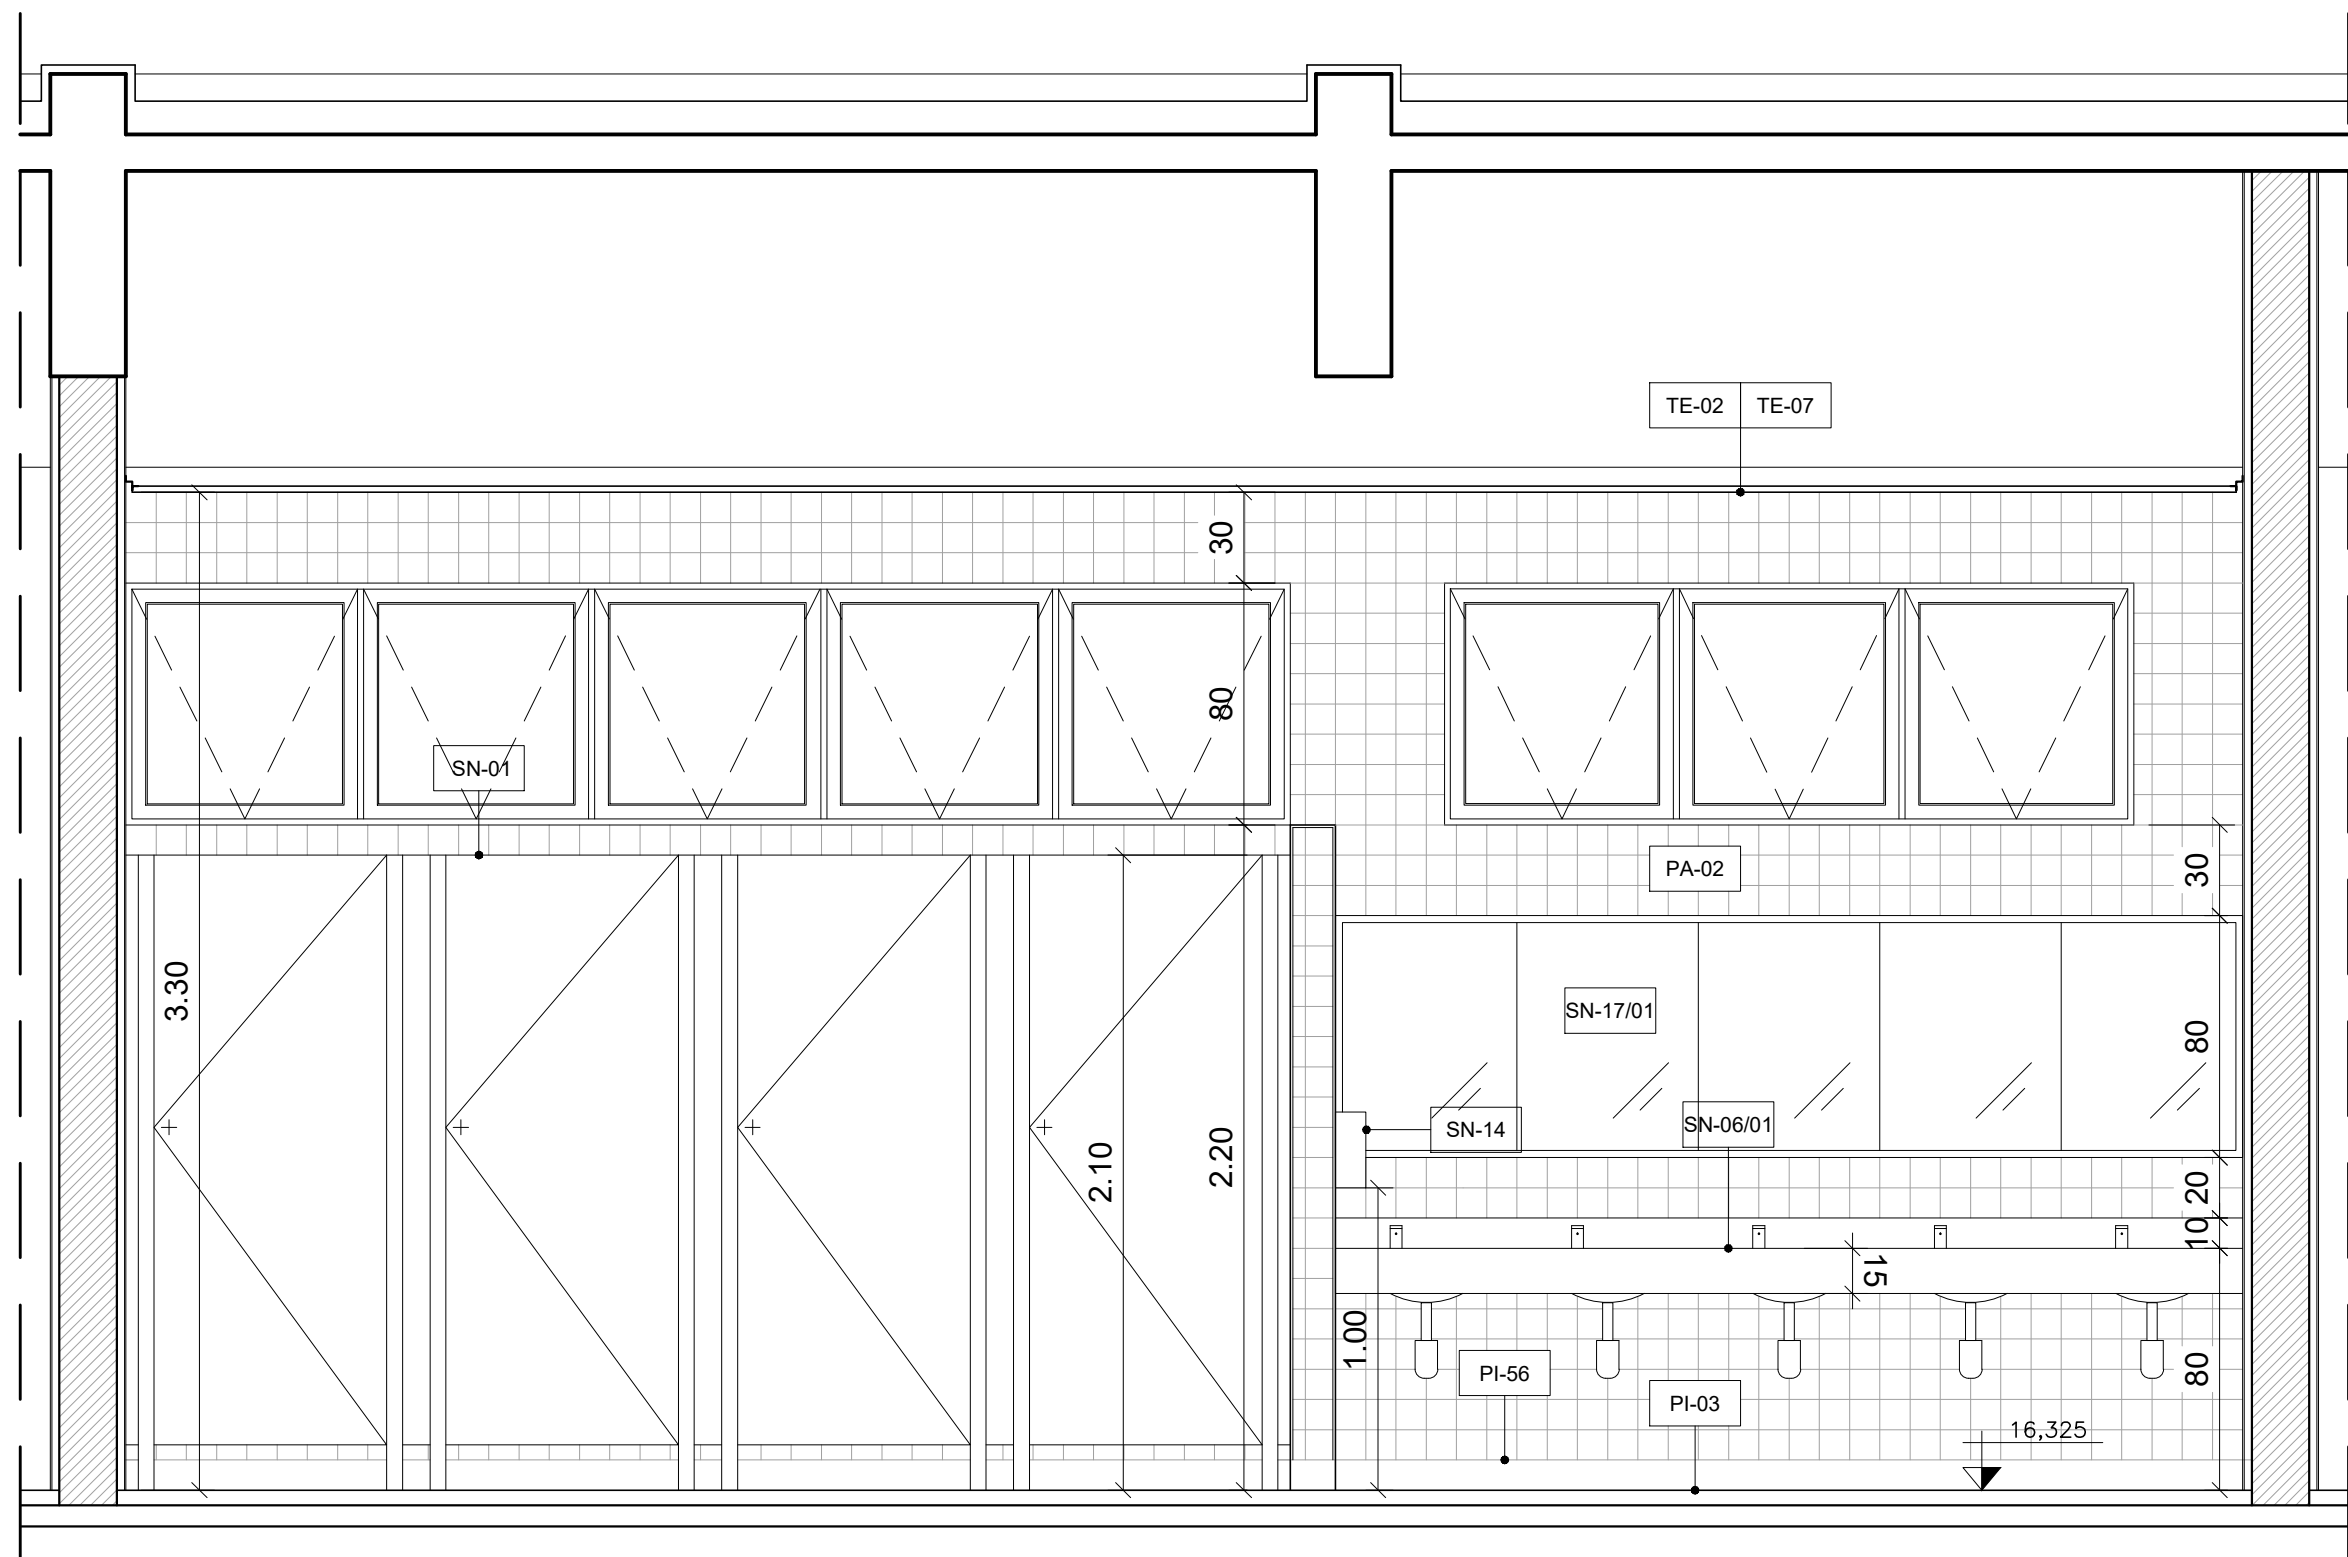

8 ELEV. 3 - SANITÁRIO FEMININO
ESC. 1:25

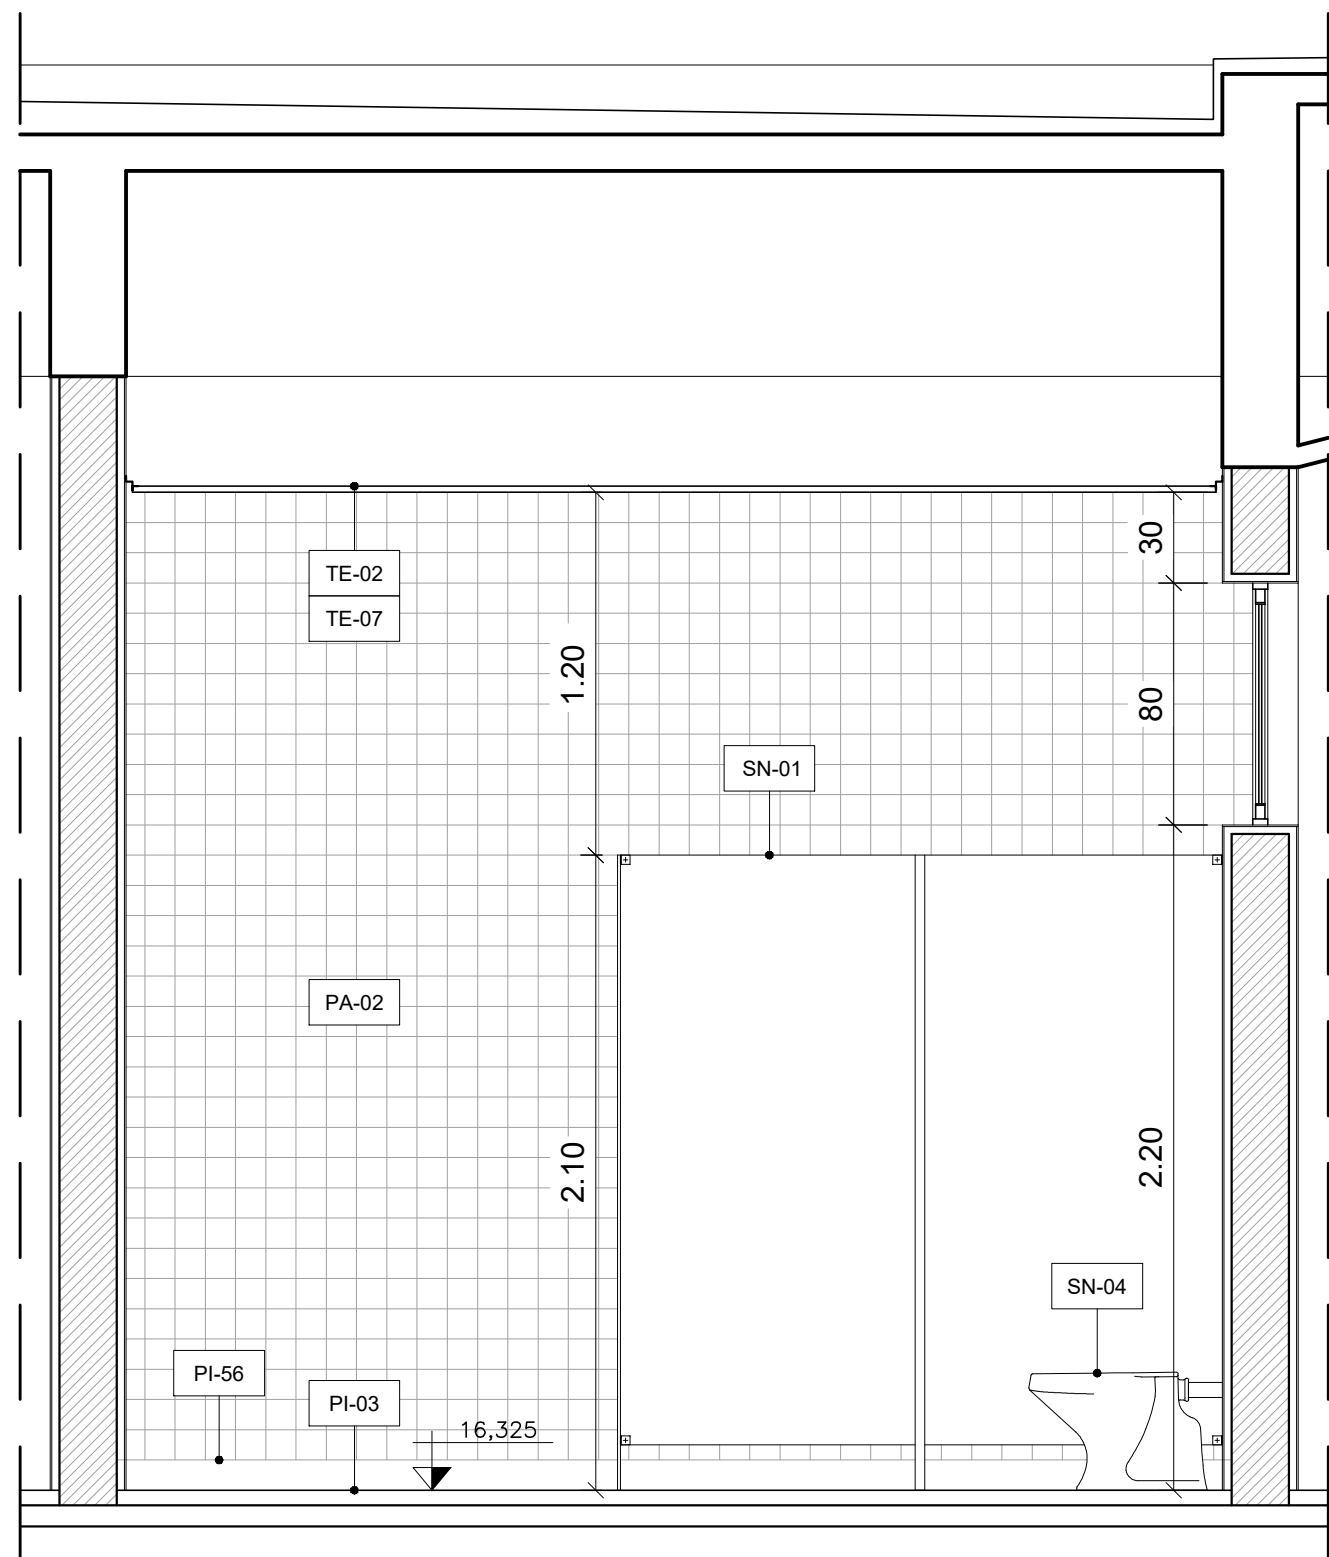

9 ELEV. 4 - SANITÁRIO FEMININO
ESC. 1:25

NOTAS
1- Para descrição dos acabamentos, ver LM-03.01.80/6B3-001.

R Ø	EMIÇÃO FINAL	08/03/2016	Código	Objeto
Nº	Descrição	Data	Código	Objeto
DOCUMENTOS DE REFERÊNCIA				

OBSERVAÇÕES

EMITENTE SISTRAN	CONTRATANTE Contrato: Nº 001/2015 Ordem de Serviço: 01	Projeto BRT AUGUSTO MONTENEGRO Trecho Entroncamento - Mangueirão
Elaborado por: ENGº JOSÉ C. GARCIA Data: 08/03/2016 Assinado por: ENGº JOSÉ C. GARCIA Data: 08/03/2016 Assinado por: ENGº JOSÉ C. GARCIA Data: 08/03/2016	Elaborado por: ENGº JOSÉ C. GARCIA Data: 08/03/2016 Assinado por: ENGº JOSÉ C. GARCIA Data: 08/03/2016 Assinado por: ENGº JOSÉ C. GARCIA Data: 08/03/2016	Objeto: Projeto Executivo BRT AUGUSTO MONTENEGRO Terminal Mangueirão Arquitetura AMPLIAÇÃO SANITÁRIO PÚBLICO E PMR FEMININO - ACESSO 1
Escala: 1:25	Código: DE-03.01.80/6B3-023	Folha: 23 / 40 Rev: Ø