




5 ELEV. 4 - REFEITÓRIO
ESC. 1:25

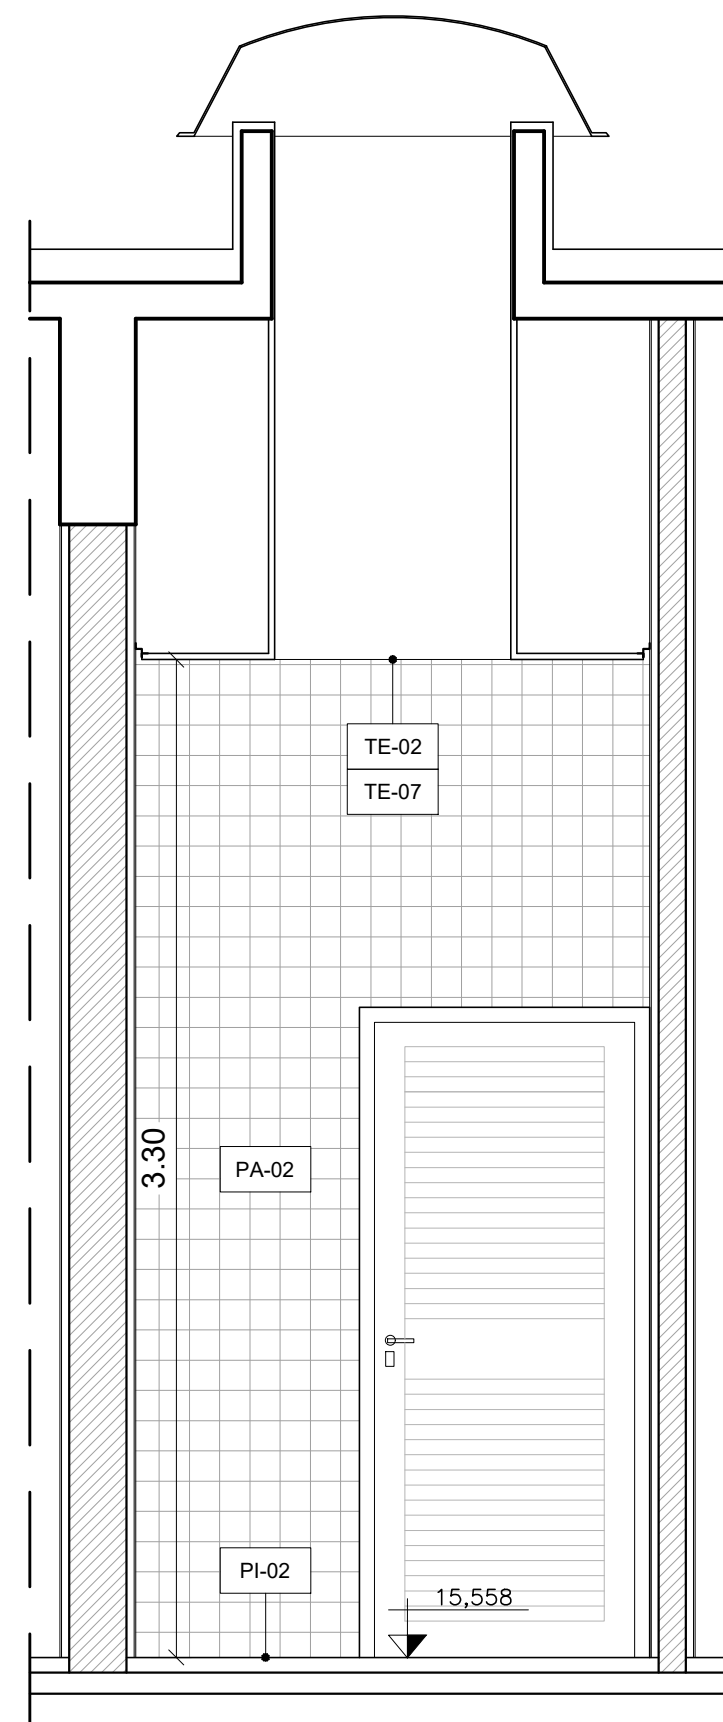

15 ELEV 1 - SAN. BILHETERIA 1
ESC. 1:25

 PREFEITURA DE BELÉM		 CONSORCIO BRT BELÉM
Projeto BRT AUGUSTO MONTENEGRO		Trecho Entroncamento - Mangueirão
Projeto Executivo BRT AUGUSTO MONTENEGRO		
Terminal Mangueirão		
Arquitetura		
AMPLIAÇÃO REFEITÓRIO		
ala		Folha
1:25	Código DE-03.01.80/6B3-026	26 / 40
		Rev. Ø