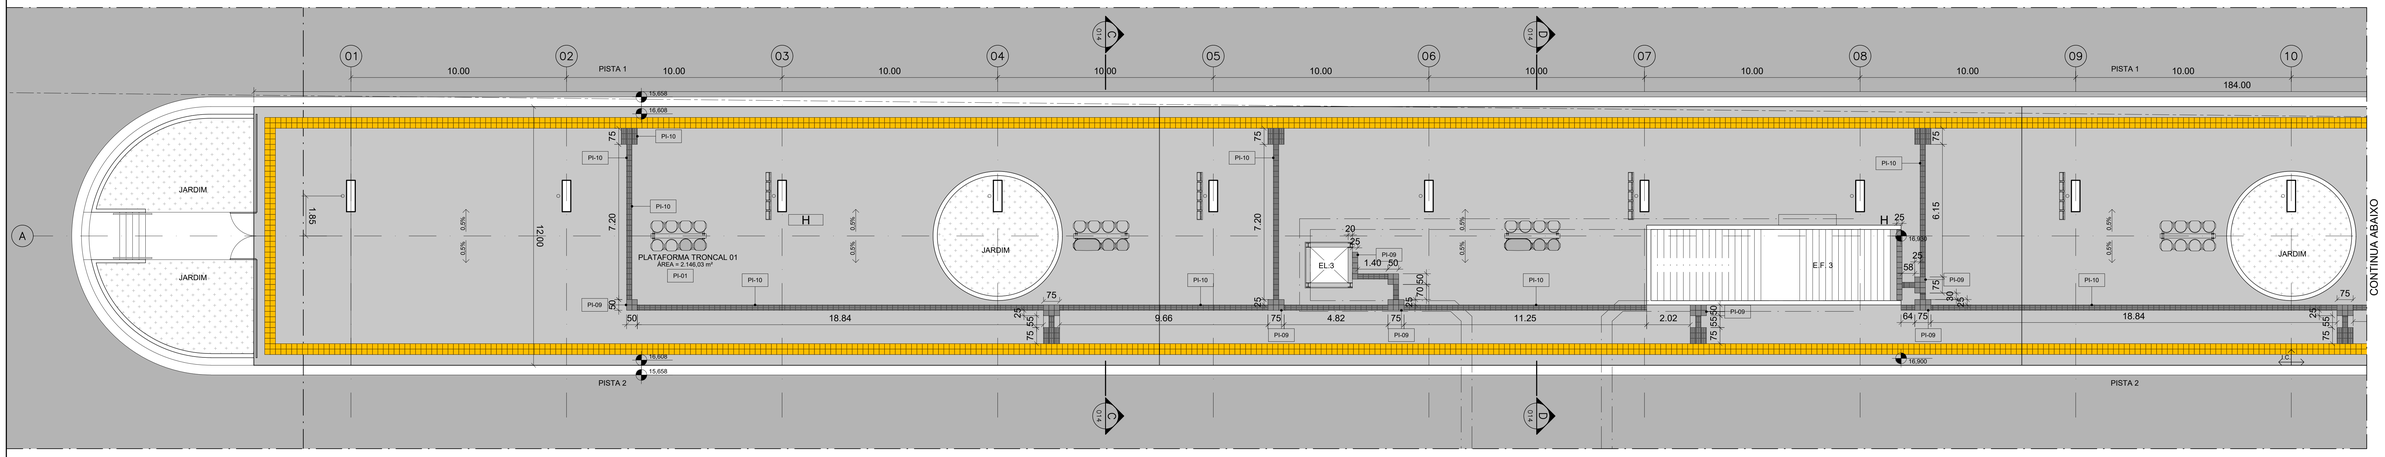

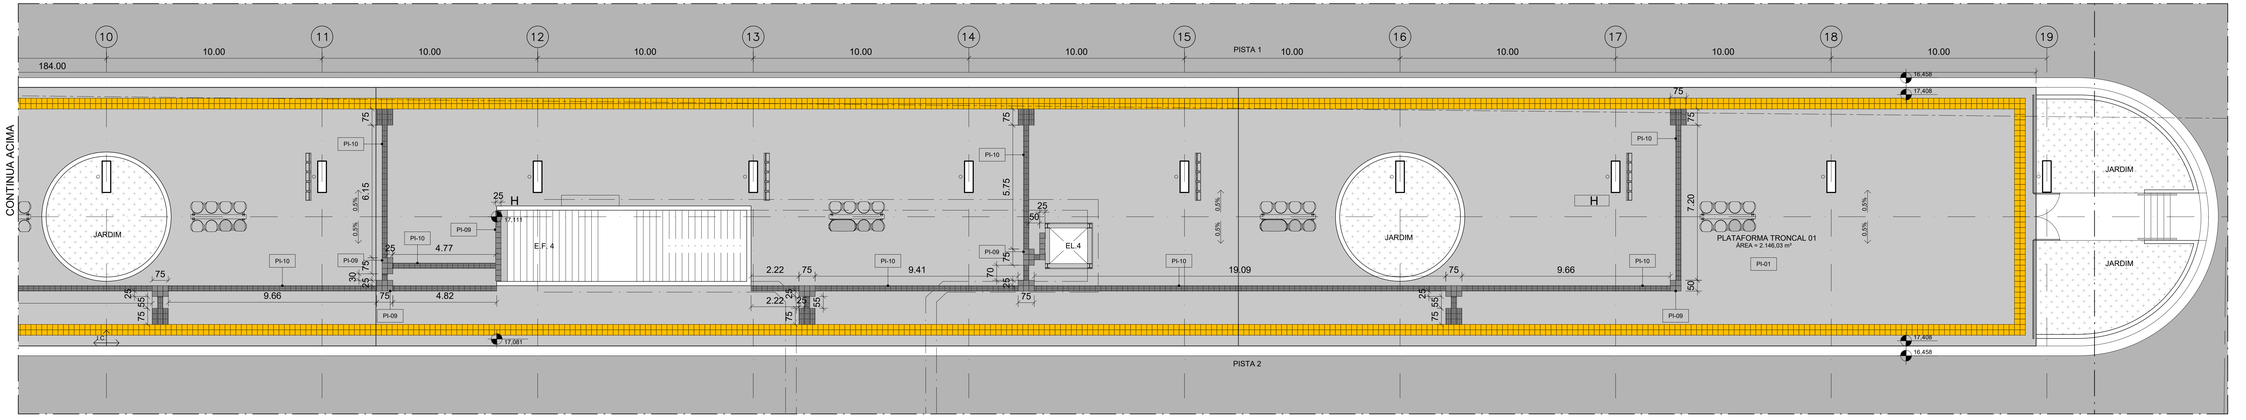

N

1 PLATAFORMA TRONCAL 1
ESC. 1:100

NOTAS

1- Para descrição dos acabamentos, ver LM-03.01.80/6B3-001.
2- A SeMob deverá confirmar os pontos de parada dos ônibus nas plataformas antes da execução das rotas táteis.

Nº	Descrição	Data
R Ø	EMISSÃO FINAL	08/03/2016

REVISÕES

Código	Objeto

DOCUMENTOS DE REFERÊNCIA

OBSERVAÇÕES

EMITENTE

SYSTRAN

ENGº JOSÉ C. GARCIA — Verificação — 06/ 03 /2016
CREA nº 060087880
Modalidade: ENGº CIVIL
ART nº 92221220160066857

ENGº CLAUDIO MACEDO — Responsável Técnico — 06/ 03 /2016
CREA nº 060066667
Modalidade: ENGº CIVIL
ART nº 92221220160066924

CONTRATANTE

Contrato: Nº 001/2015
Ordem de Serviço: 01

Verificação: / /
CREA / CAU nº
Aprovação: / /
CREA / CAU nº

PREFEITURA DE BELÉM

CONSÓRCIO BRT BELÉM

Projeto BRT AUGUSTO MONTENEGRO — Trecho Entroncamento - Mangueirão

Objeto

Projeto Executivo BRT AUGUSTO MONTENEGRO

Terminal Mangueirão

Arquitetura

PAGINAÇÃO DE PISO - PLATAFORMA TRONCAL 1

Escala	Código	Folha	Rev.
1:100	DE-03.01.80/6B3-032	32 / 40	Ø