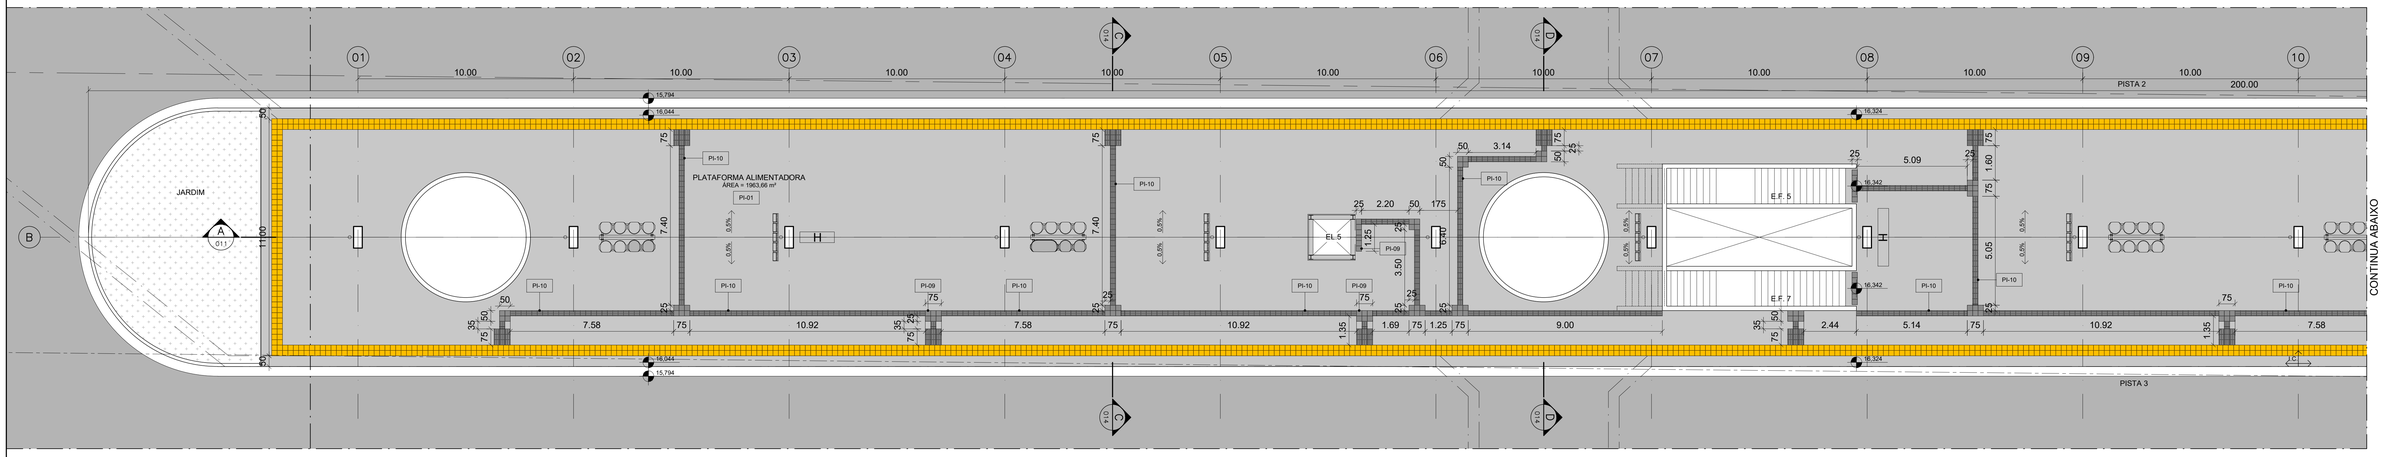

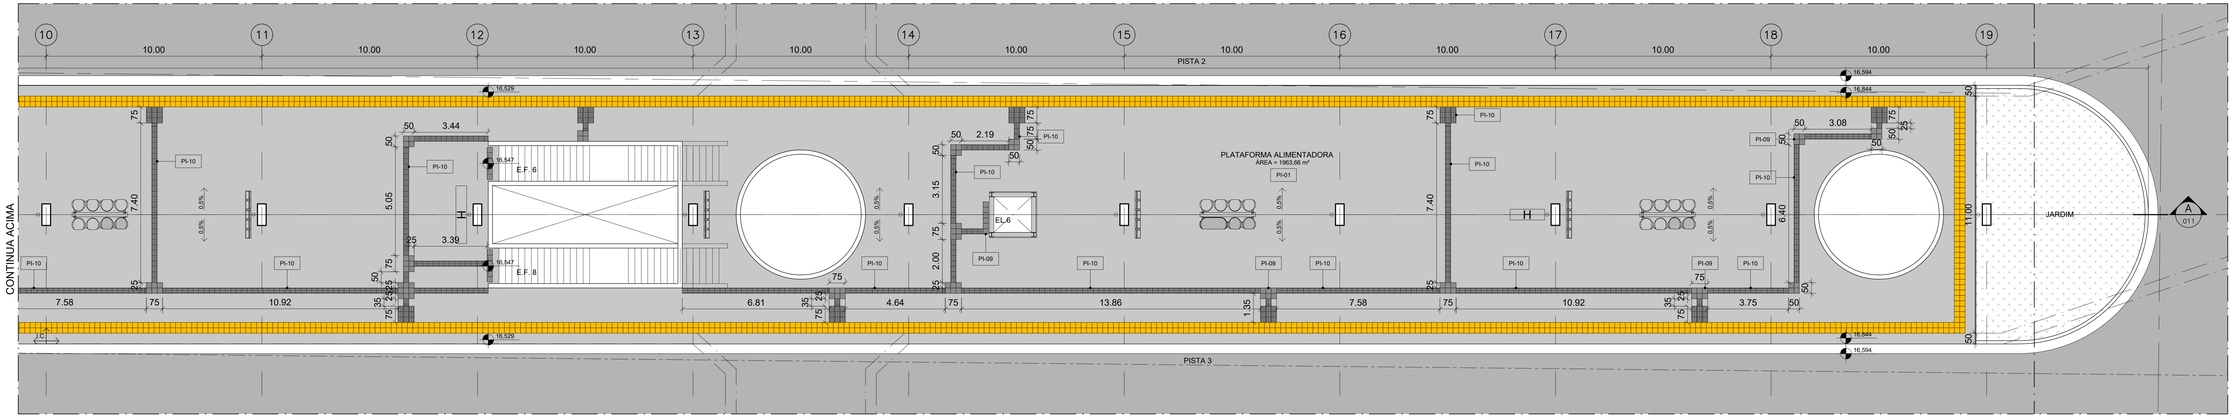

N

1 ALIMENTADORA
ESC. 1:100

NOTAS

1- Para descrição dos acabamentos, ver LM-03.01.80/6B3-001.
2- A SeMob deverá confirmar os pontos de parada dos ônibus nas plataformas antes da execução das rotas tátteis.

Nº	Descrição	Data	Código	Objeto
R Ø	EMISSÃO FINAL	08/03/2016		

REVISÕES — DOCUMENTOS DE REFERÊNCIA — OBSERVAÇÕES

EMITENTE	CONTRATANTE
SISTRAN	Contrato: Nº 001/2015
ENGº JOSÉ C. GARCIA Verificação: CREA nº 060087880	Ordem de Serviço: 01
Modelagem: ENGº CIVIL ART nº 92221020160266821	Verificação: / / CREA / CAU nº
ENGº CLAUDIO MACEDO Responsável Técnico: CREA nº 060060667	Aprovação: / / CREA / CAU nº
Modelagem: ENGº CIVIL ART nº 92221020160266824	

06/ 03 /2016
06/ 03 /2016

PREFEITURA DE BELÉM — CONSÓRCIO BRT BELÉM

Projeto BRT AUGUSTO MONTENEGRO — Trecho Entroncamento - Mangueirão

Objeto
Projeto Executivo BRT AUGUSTO MONTENEGRO
Terminal Mangueirão
Arquitetura
PAGINAÇÃO DE PISO - PLATAFORMA ALIMENTADORA

Escala	Código	Folha	Rev.
1:100	DE-03.01.80/6B3-033	33 / 40	Ø