



1 Planta baixa
1 : 50

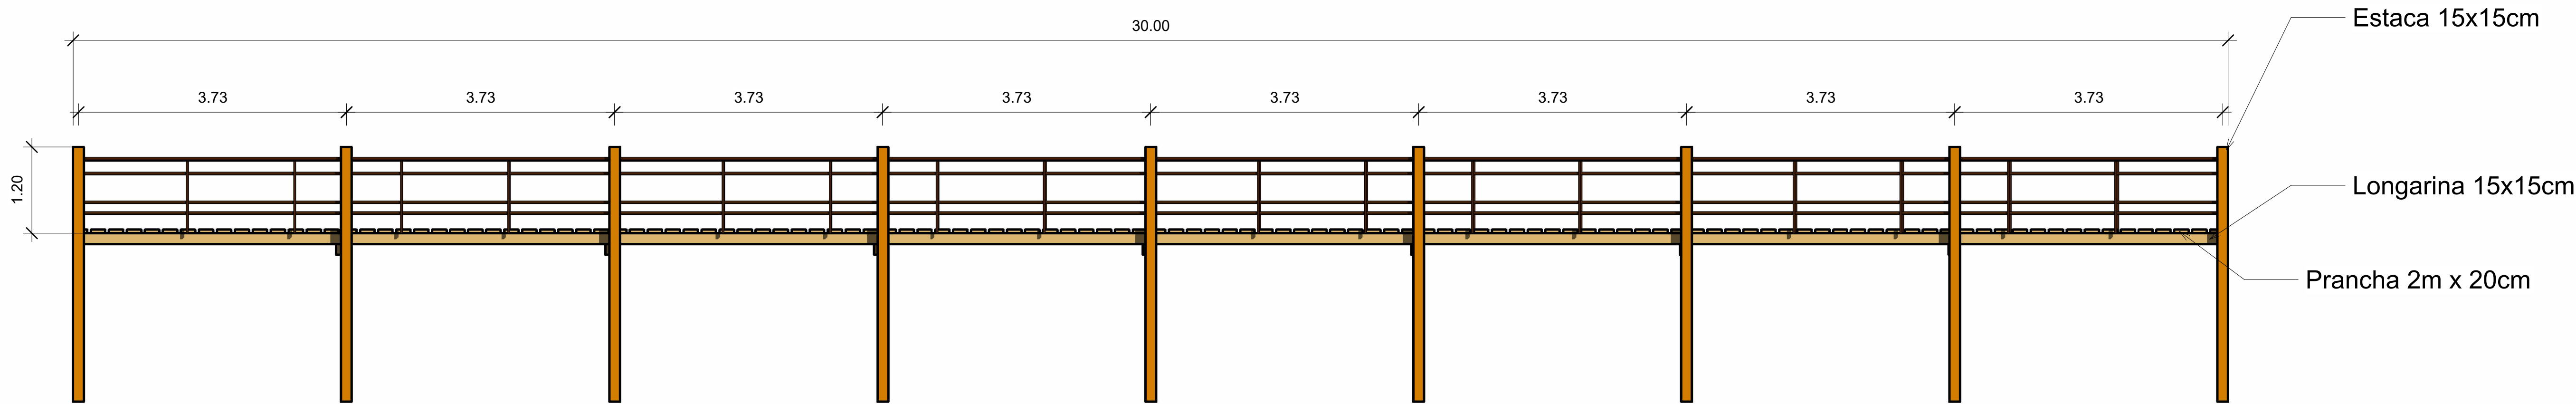

3 Elevação 1 - a
1 : 50

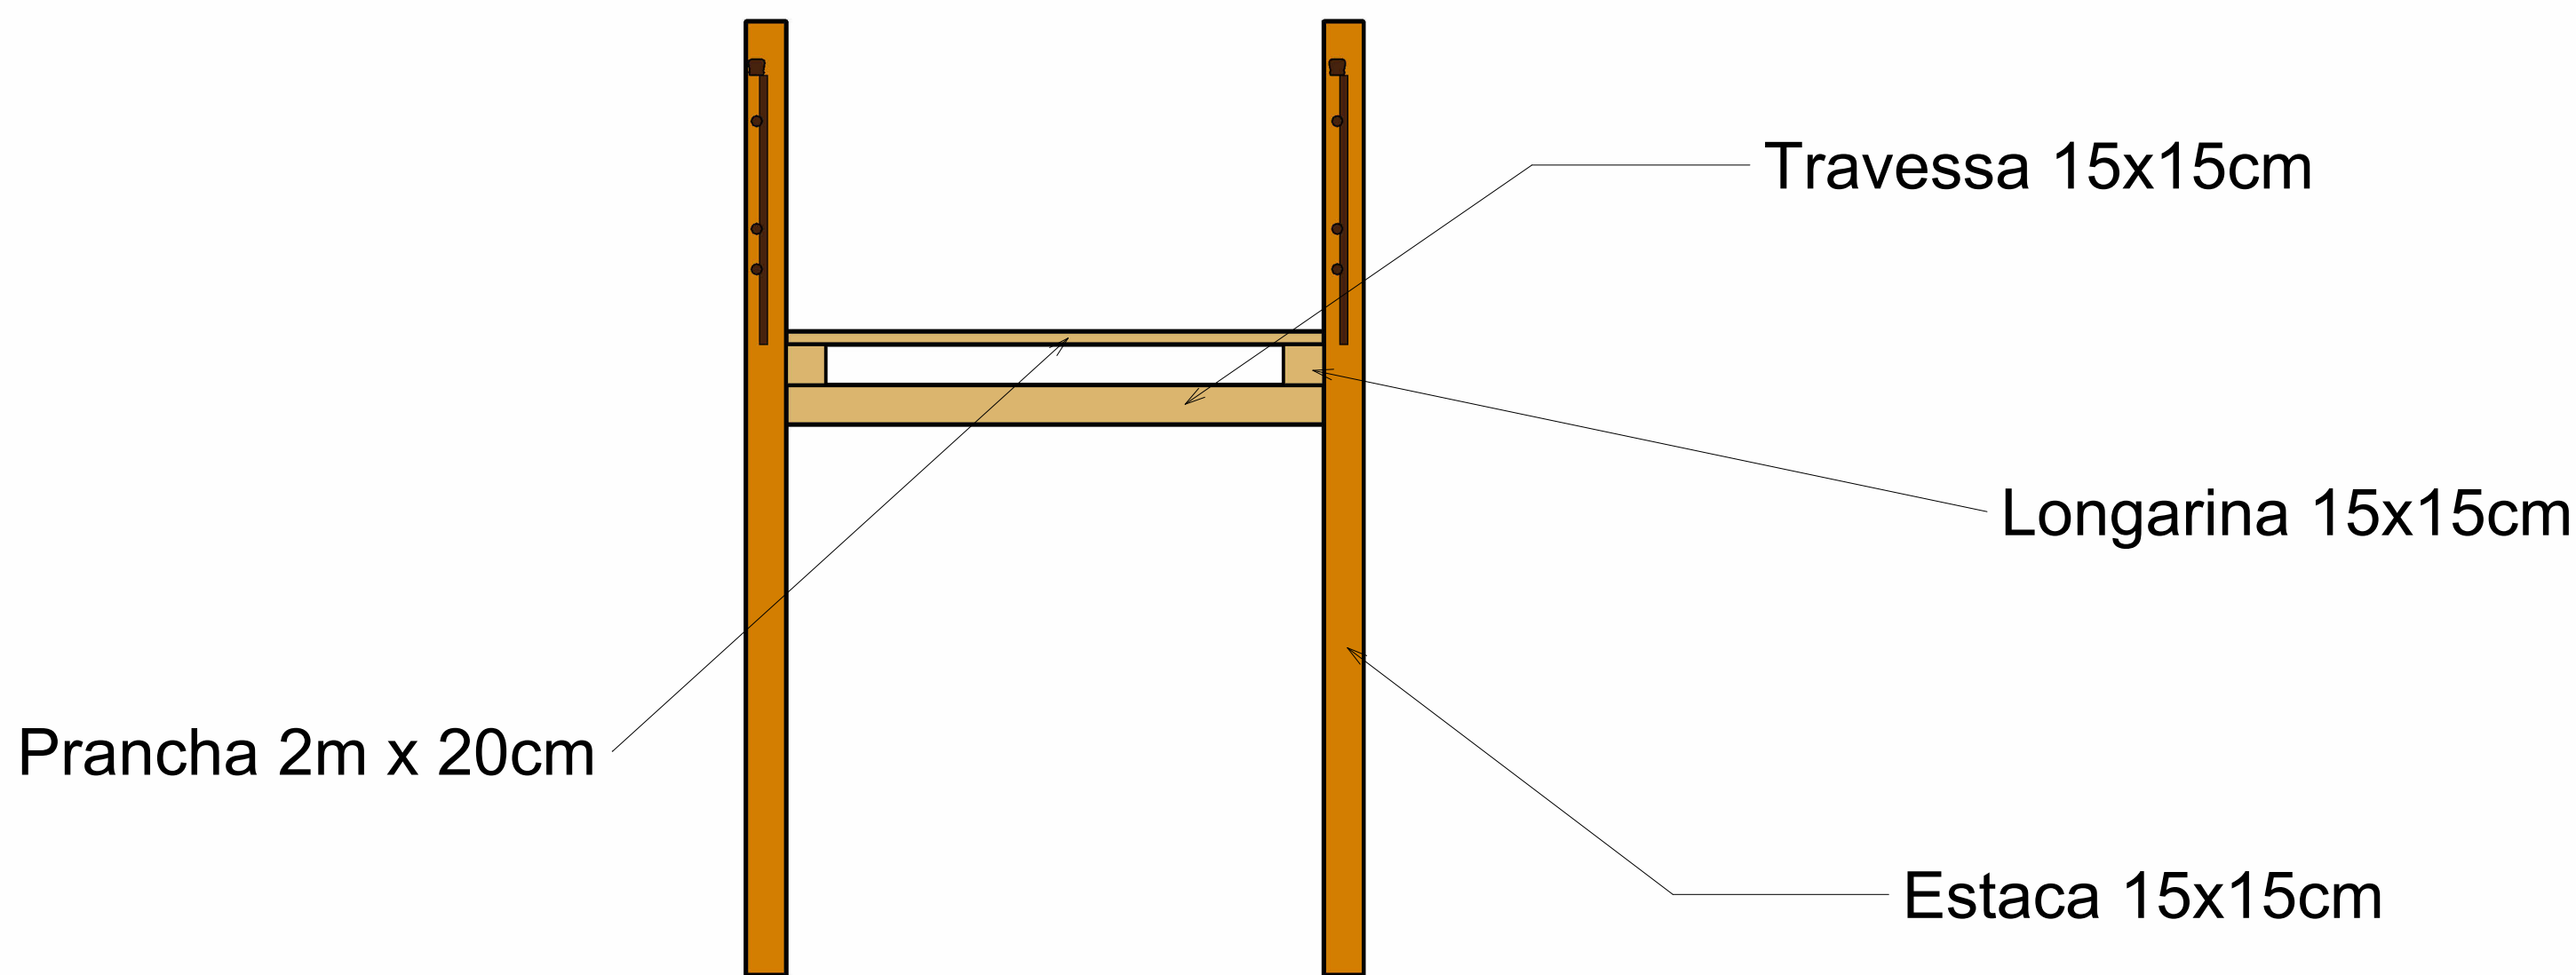

2 Corte 1
1 : 25

obra: Construção de Trapiche de Madeira	
Local: VILA DE MOSQUEIRO BELEM PARA	
Conteúdo da obra: PLANTA BAIXA E CORTES - Construção de Trapiche de Madeira	
Folha: A - 01	
Resp. p/ Projeto: _____ Responsável Pelo Projeto	
PROJETO: ARQUITETURA	
Data: 09/2025	Arquivo:
Área do Terreno: 60.00 m²	Área Total Construída: 60.00 m²