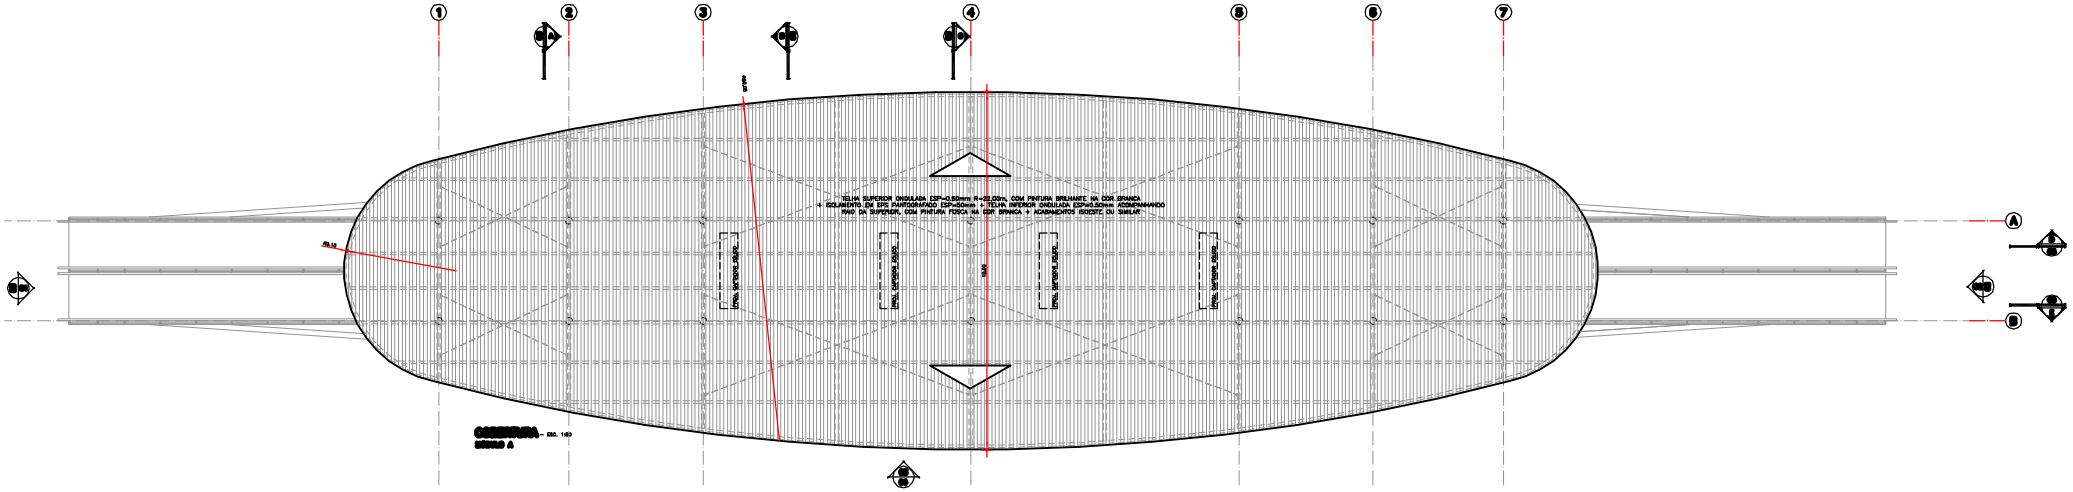

COBERTURA - ESC. 1:50
MÓDULO A

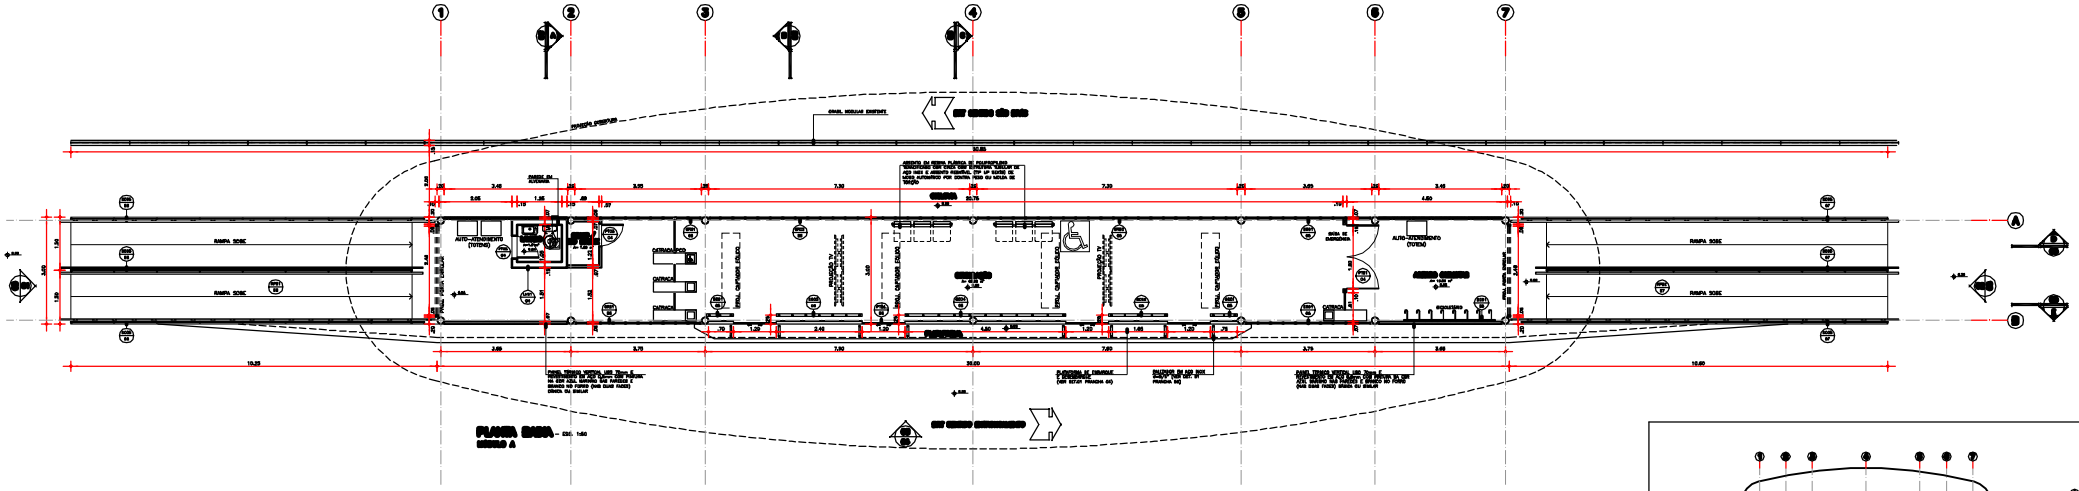

PLANTA BAIXA - ESC. 1:50
MÓDULO A

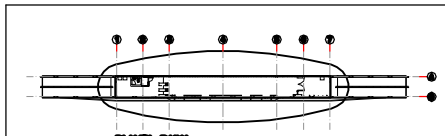

PLANTA BAIXA – MÓDULO A - ESC. 1:250

NUMERO	DATA

OBSERVAÇÃO

CONSIDERAR-SE PARA PISTA DO SKT COTA 0.00m.
A COTA DAS ESTAÇÕES É DE +0.20m EM RELAÇÃO À COTA 0.00m DA PISTA E DEVEM ACOMPANHAR A DEFLEXÃO DA SERRA.
CONFERIR AS COTAS NO LOCAL DE CADA MÓDULO DA ESTAÇÃO

ESCALAS










COUCEIRO & RUBIM
ARQUITETOS ASSOCIADOS SRL LTDA
Rua Dos Mundurucus, 280 – Doca/Pará
Telefone: (91) 3241-[illegible] – Belém/Pará
Email: [illegible]







ESTUDOS ELABORADOS PARA PROJETO DE ARQUITETURA
PROJETO DE ARQUITETURA
PROJETO DE ARQUITETURA