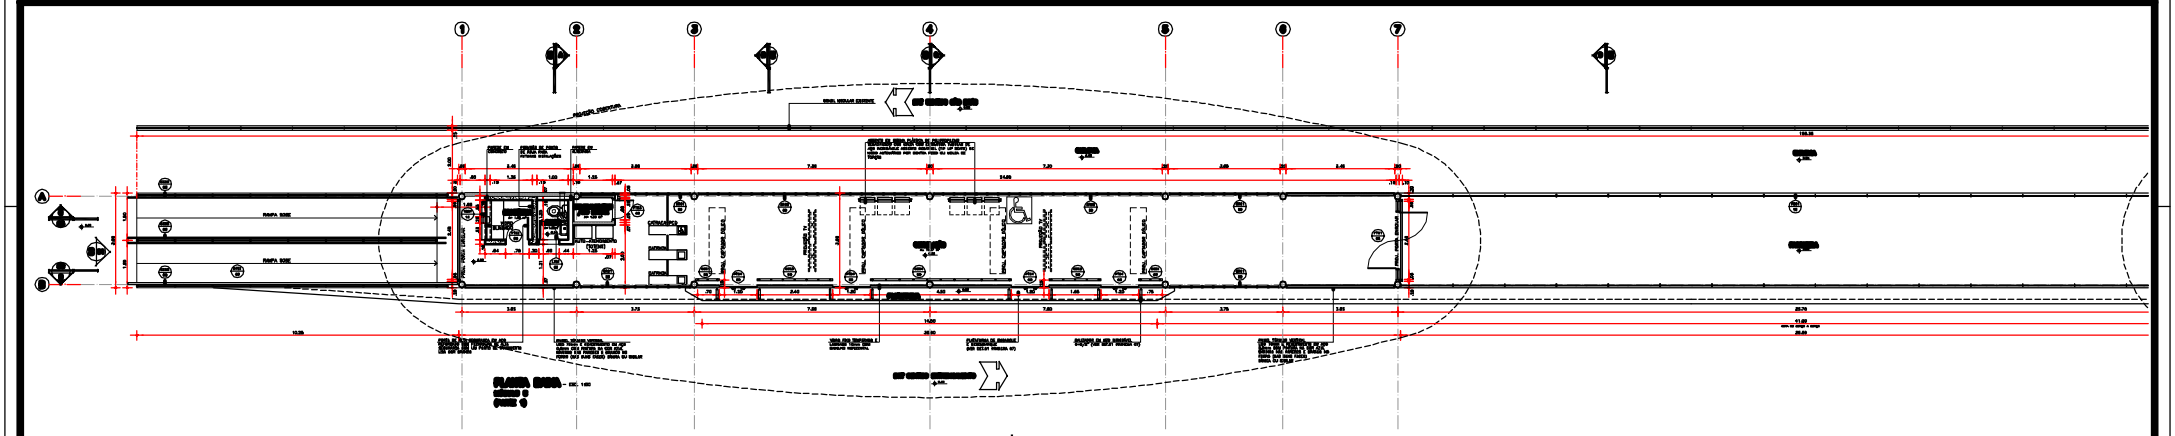

(FASE 1)

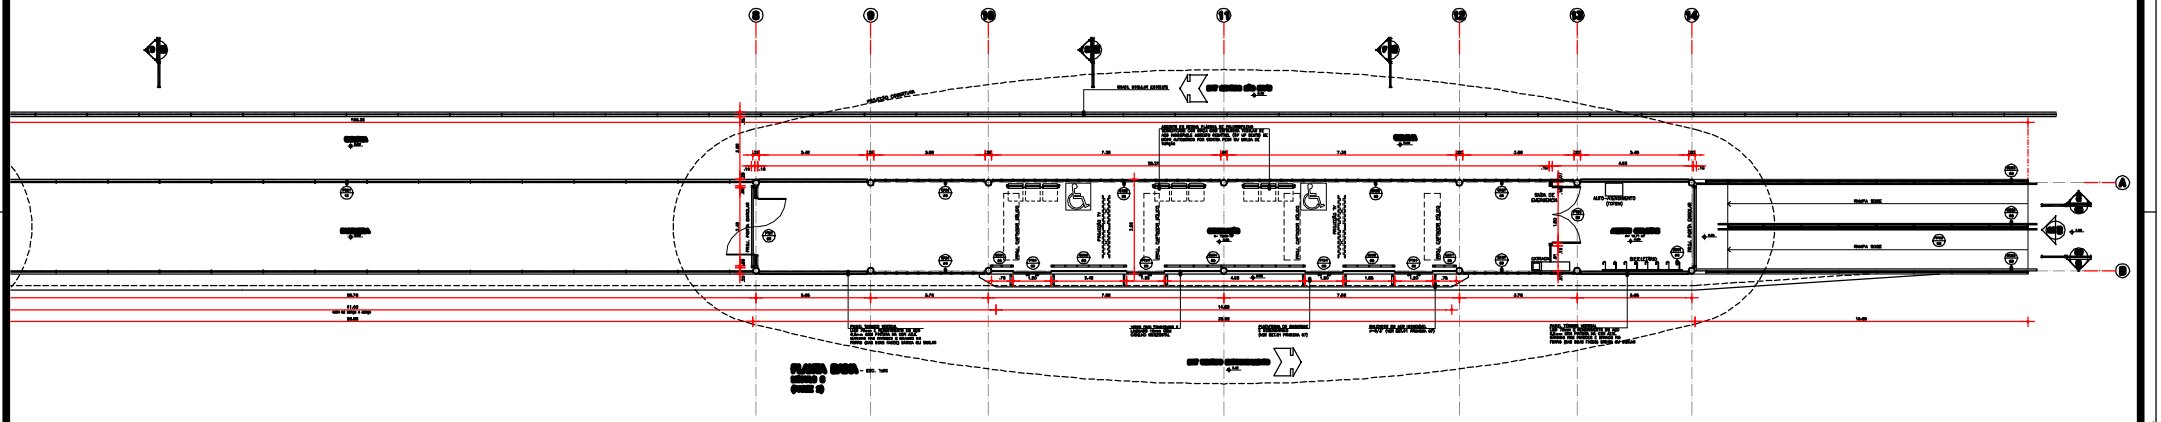

(FASE 2)

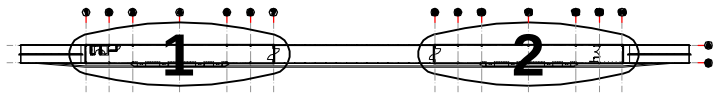


DESCRIMINAÇÃO:

CONVENCIONA-SE PARA FINS DA ESC COTA 0,00m.
A COTA DAS ESCADAS E DE «0,00m» EM RELAÇÃO À COTA 0,00m DA PISTA E SERÁ ACRESCIDA A DÉLIMITAÇÃO DA MEMÓRIA.
CONFORME AS COTAS DO LOCAL DE CADA MEMÓRIA DA ESTAÇÃO

LEGENDA

DESCRIMINAÇÃO

EQUIPE TÉCNICA ESIMO

Coordenação Arquitectura Geral – CREA Nº A0 [illegible]
Coordenação Estruturas – CREA Nº A0 [illegible]
Coordenação Instalações – CREA Nº A0 [illegible]

ENGENHEIRO DE PLANEJAMENTO

[illegible]

EQUIPE TÉCNICA ESTUDOS DE CAMPO

[illegible]

PROJETO ARQUITETÔNICO

[illegible]


PREFEITURA DE BELÉM
Secretaria Municipal de Urbanismo
Coordenadoria de Projetos Especiais

Seurb
Secretaria Municipal de Saúde Urbana

[illegible]

DATA: [illegible]
ESCALA: [illegible]
DESENHISTA: [illegible]
ARQUITETO RESPONSÁVEL: [illegible]
CREA: [illegible]

PRANCHA: C-001

Sempre Verificar/Validar as Informações Antes de Executar