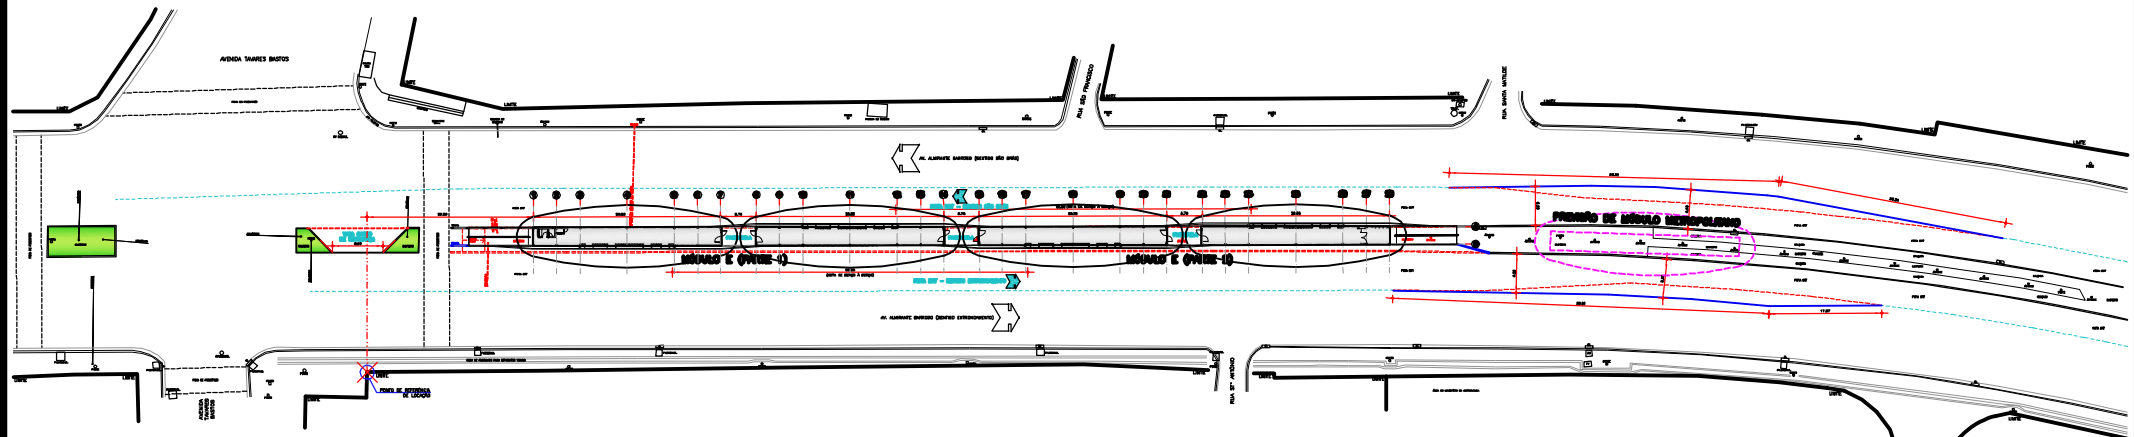

ESTAÇÃO – MÓDULO E – ESC. 1:250
ESTAÇÃO TAVARES BASTOS

LEGENDA:
- PISTA EXIT
- ACESSOS c/ RAMPA
- ÁREA COBERTA
- ÁRVORES, POSTES, TAPUMES, POÇOS E ELEMENTOS À REMOVER
- ESTAÇÃO TIPO A e B DO MÓDULO MÉDIO – GENERAL
- PREVISÃO DE MÓDULO METROPOLITANO
- À CONSERVAR

DESCRIÇÃO	DATA

CONSTRUÇÃO

CONSIDERA-SE COTA PISTA DO EXIT COTA 0.00m.
A COTA DAS ESTAÇÕES É DE +0.60m EM RELAÇÃO À COTA 0.00m DA PISTA E DEVEM ACOMPANHAR A DECLIVIDADE DA VIERIA.
CONFORME AS COTAS DO LOCAL DE CADA MÓDULO DA ESTAÇÃO

CONSERVAÇÃO

CONSTRUÇÃO











