



PLANTA BAIXA - ESC. 1:75
TIPO 02 - AV. ALMIRANTE BARROSO
(PARTE 01)

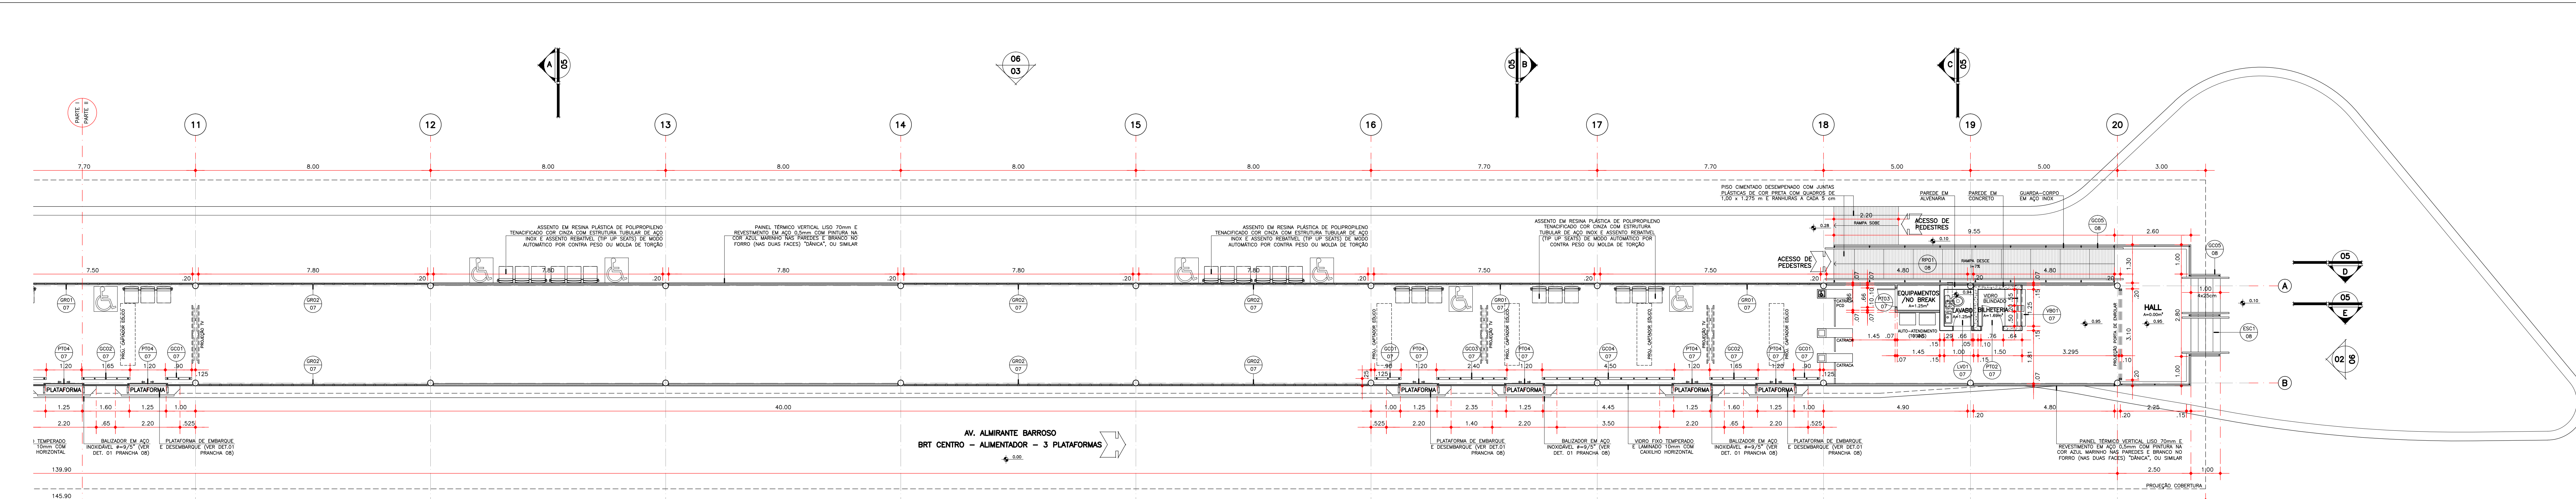

PLANTA BAIXA - ESC. 1:75
TIPO 02 - AV. ALMIRANTE BARROSO
(PARTE 02)

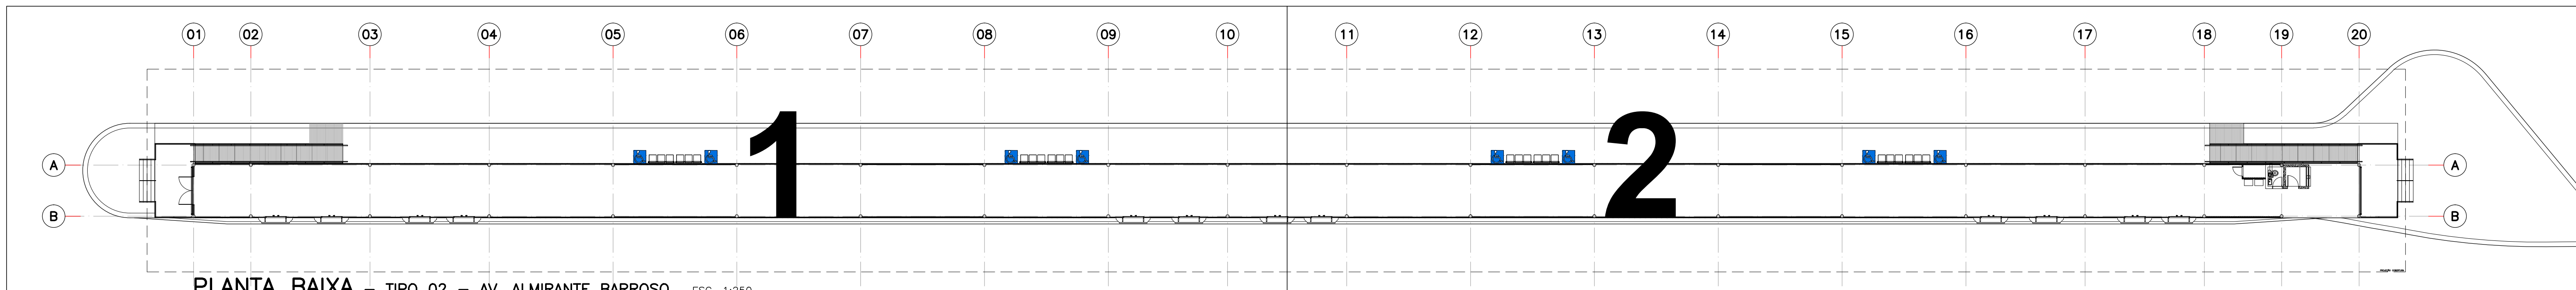

PLANTA BAIXA - TIPO 02 - AV. ALMIRANTE BARROSO - ESC. 1:250

OBSERVAÇÃO: CONSIDEROU-SE PARA PISTA DO BRT COTA 0,00m. A COTA DAS ESTAÇÕES É DE +0,95m EM RELAÇÃO A COTA 0,00m DA PISTA E DEVERÁ ACOMPANHAR A INCLINAÇÃO DA MESMA. CONFIRMAR AS COTAS NO LOCAL DE CADA MÓDULO DA ESTAÇÃO.	SIMBOLOGIA Nº de ELEVÇÃO Nº de SEÇÃO Nº de PRANCH NOMENCLATURA de ESTABE Nº de PRANCH	CONSTRUÇÃO EQUIPE TÉCNICA SEMOB Francinário Azevedo Gomes - CAU Nº A24284-5 Camilo do Silva Pereira - CAU Nº A86091-3 Onofre Veloso de Botões - CREA Nº 9.745-D DEPARTAMENTO DE PLANEJAMENTO DIRETOR: ARG. Ednardo Mécio Rente	PROJETO ARQUITETÔNICO ARG. Armando Couceiro - CAU/PA Nº 2086-9 ARG. Alberto Rubim - CAU/PA Nº 2603-6 EQUIPE TÉCNICA Carlos D.S. Luciano Bibas Shirley Martins Roberta Fernandes Carlos Gó	COUCEIRO & RUBIM ARQUITETOS ASSOCIADOS S/S LTDA PROJETO EXECUTIVO DE ARQUITETURA MÓDULO MUNICIPAL/METROPOLITANO TIPO 02 SIMPLES ATAQUE PREFEITURA DE BELEM Seurb TIPO 04 - AV. ALMIRANTE BARROSO PLANTA BAIXA PRANCH 001 LOCAL: Av. Almirante Barroso - 550 Brs (VER PLANTA DE LOCAÇÃO) DATA: Julho/2016 ESCALA: INDICADA COORDENADOR: CAD ARG. Tullio Leonardo ARG. Larissa Souza
--	--	---	--	---