




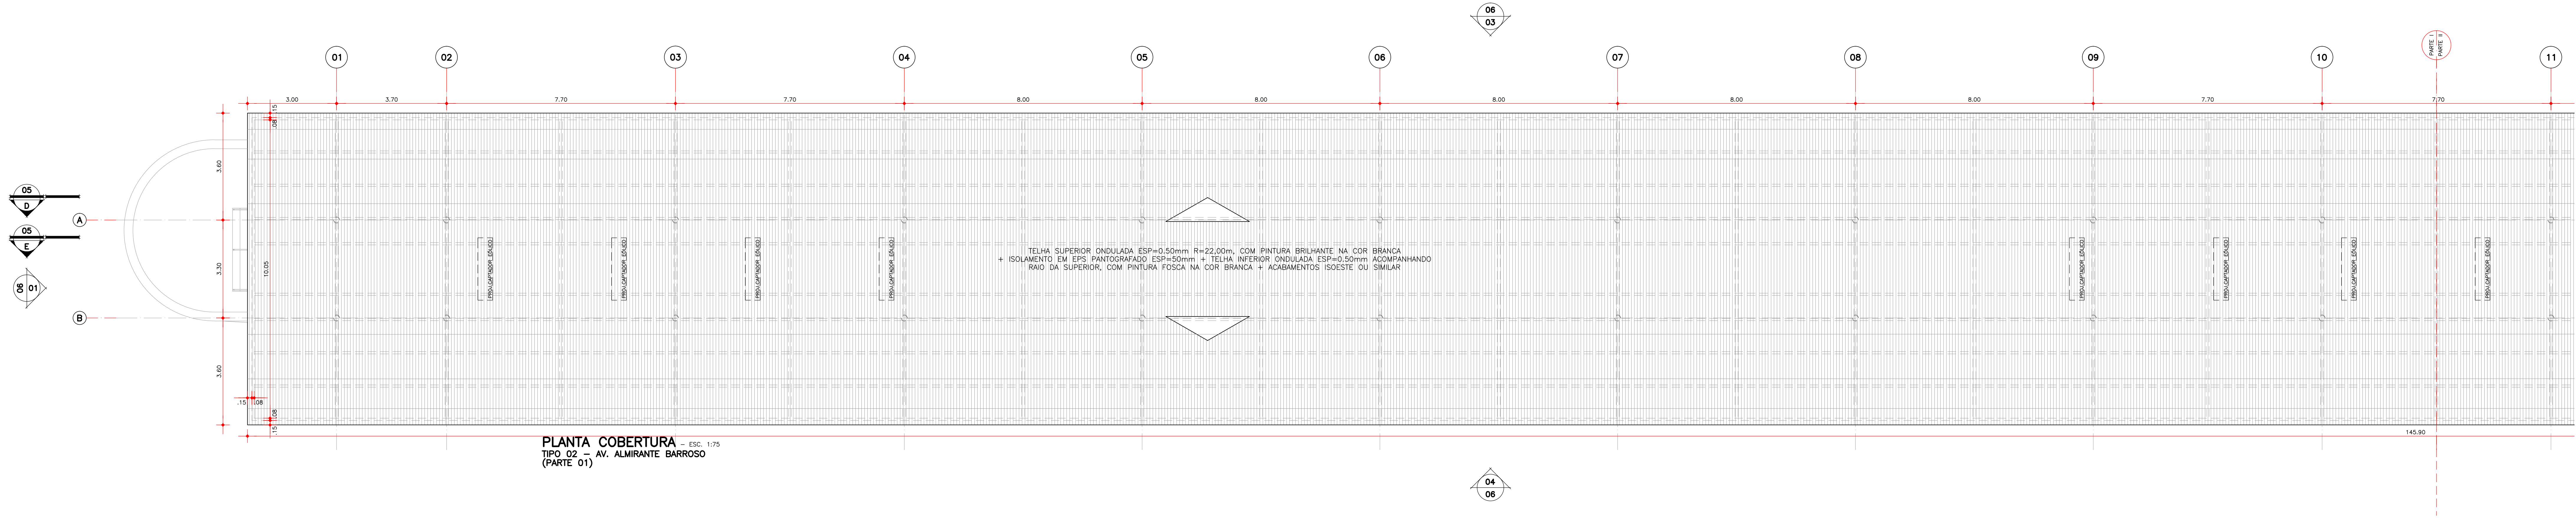

PLANTA COBERTURA
TIPO 02 - AV. ALMIRANTE BARROSO
(PARTE 01) - ESC. 1:75

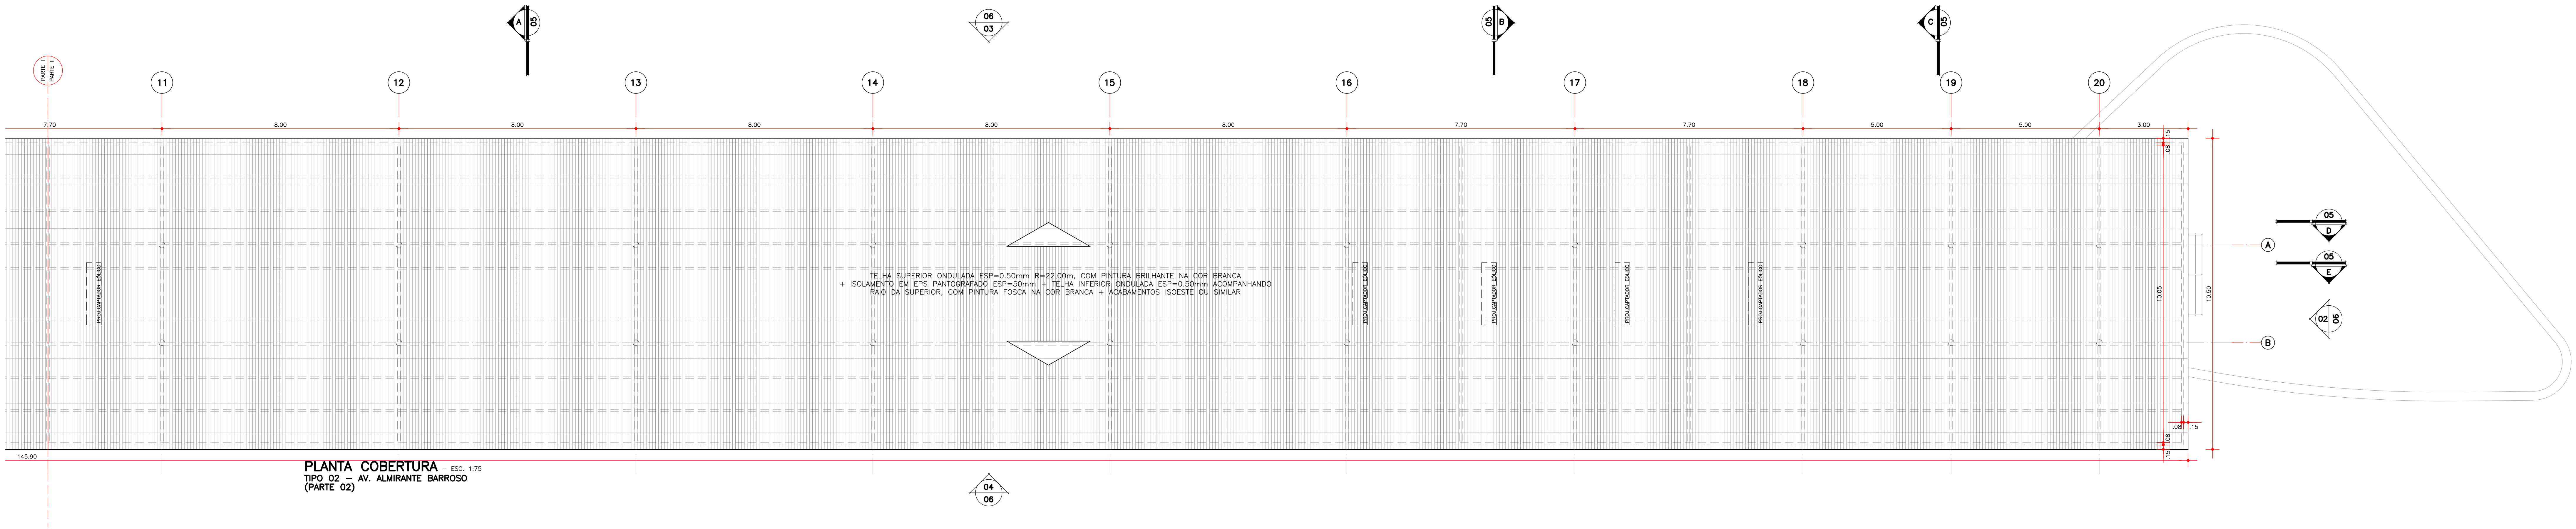


PLANTA COBERTURA
TIPO 02 - AV. ALMIRANTE BARROSO
(PARTE 02) - ESC. 1:75

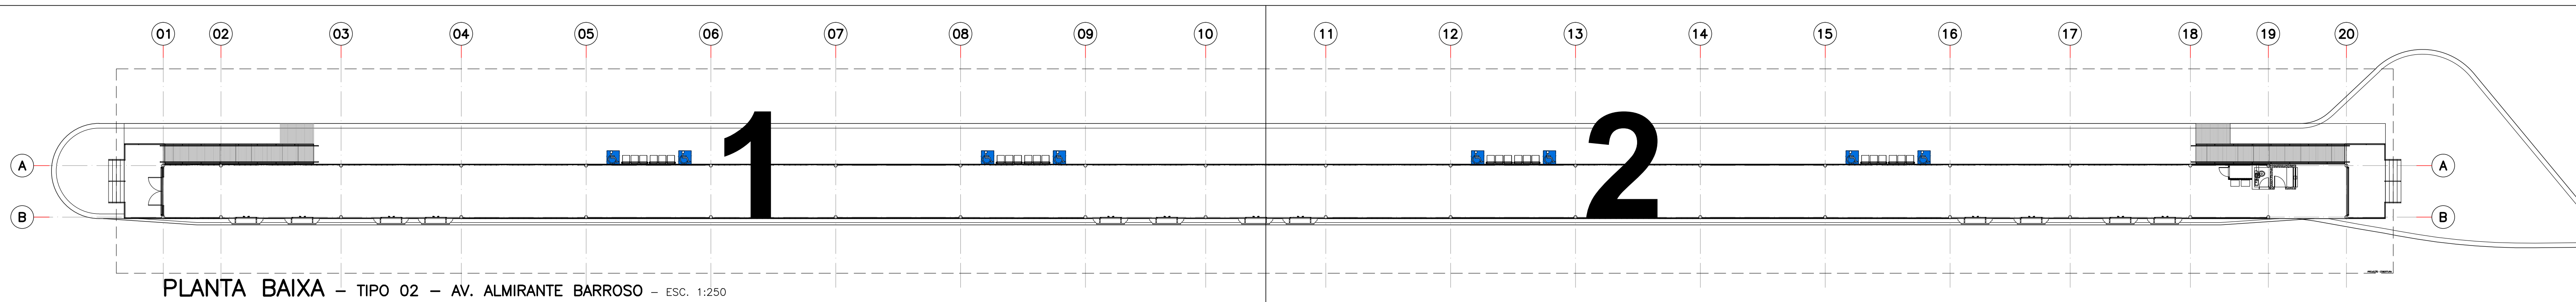

PLANTA BAIXA - TIPO 02 - AV. ALMIRANTE BARROSO - ESC. 1:250

OBSERVAÇÃO:
CONSIDEROU-SE PARA PISTA DO BRT COTA 0.00m.
A COTA DAS ESTAÇÕES E DE +0.95m EM RELAÇÃO A COTA 0.00m DA PISTA E DEVERÁ
ACOMPANHAR A INCLINAÇÃO DA MESMA.
CONFIRMAR AS COTAS NO LOCAL DE CADA MÓDULO DA ESTAÇÃO

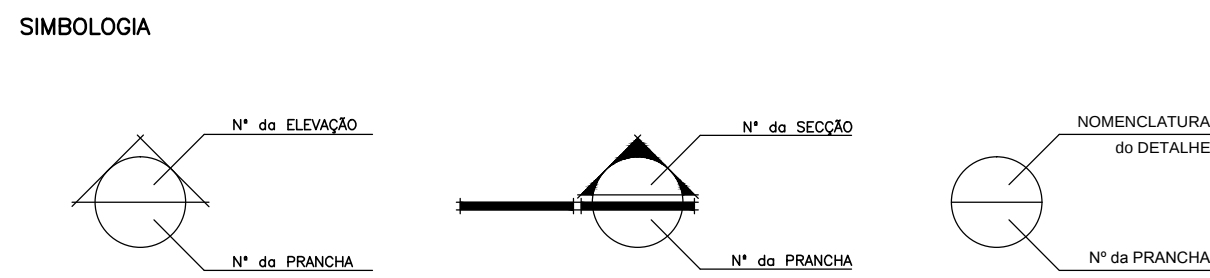

CONSTRUÇÃO

EQUIPE TÉCNICA SEMOR
Francimário Arcoverde Gomes - CAU N° A24284-5
Camilo do Silva Pereira - CAU N° A86091-3
Onofre Veloso de Bastos - CREA N° 9.745-0
DEPARTAMENTO DE PLANEJAMENTO
DIRETOR: ARG. Ednaldo Mécio Rente

PROJETO ARQUITETÔNICO
ARG. Armando Couceiro - CAU/PA n° 2088-9
ARG. Alberto Rubim - CAU/PA n° 2602-6
EQUIPE TÉCNICA
Carlos D.S. - COORDENADOR
Silviana Martins
Luciana Bboas
Roberta Fernandes
Larissa Souza
Carlos Gelo

COUCEIRO & RUBIM ARQUITETOS ASSOCIADOS S/S LTDA RUA DA INDÚSTRIA, 404 - BARRA D'ÁGUA FONE: (91) 3222-2222 FAX: (91) 3222-2222 E-MAIL: couceiro@couceiro.com.br	PREFEITURA DE BELEM SEURB SECRETARIA MUNICIPAL DE PLANEJAMENTO PRANCHA TIPO 04 - AV. ALMIRANTE BARROSO PLANTA DE COBERTURA LOCAL Av. Almirante Barroso - São Brás (VER PLANTA DE LOCAÇÃO) DATA Julho/2016 ESCALA INDICADA COORDENADOR ARG. Tullio Leonardo ARG. Larissa Souza	PRANCHA 002
---	--	-----------------------

Comp R C:\projeto\BRT01-BRT\04-Centro\Arquitetura\PROJ_Av Almirante Barroso\VE1-TP02_Av Almirante Barroso_R07.dwg

REPRODUÇÃO, COPIA, DISTRIBUIÇÃO OU USO NÃO AUTORIZADO É PROIBIDO. A AUTORIA DEBE SER MANTIDA EM TODAS AS REPRODUÇÕES. 