



PLANTA DE FORRO - ESC. 1:75
TIPO 02 - AV. ALMIRANTE BARROSO
(PARTE 01)

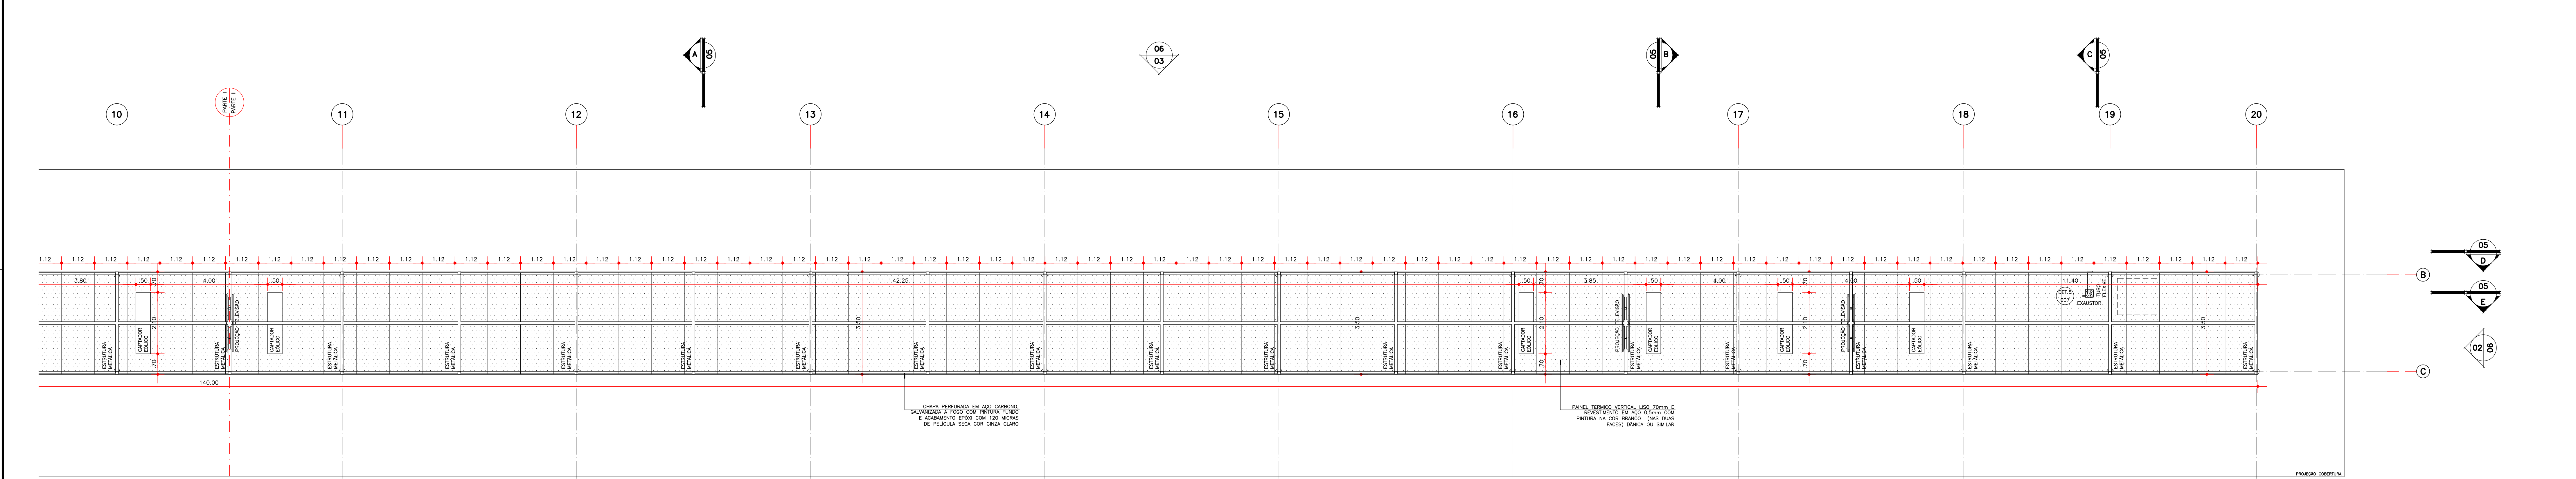


PLANTA DE FORRO - ESC. 1:75
TIPO 02 - AV. ALMIRANTE BARROSO
(PARTE 02)

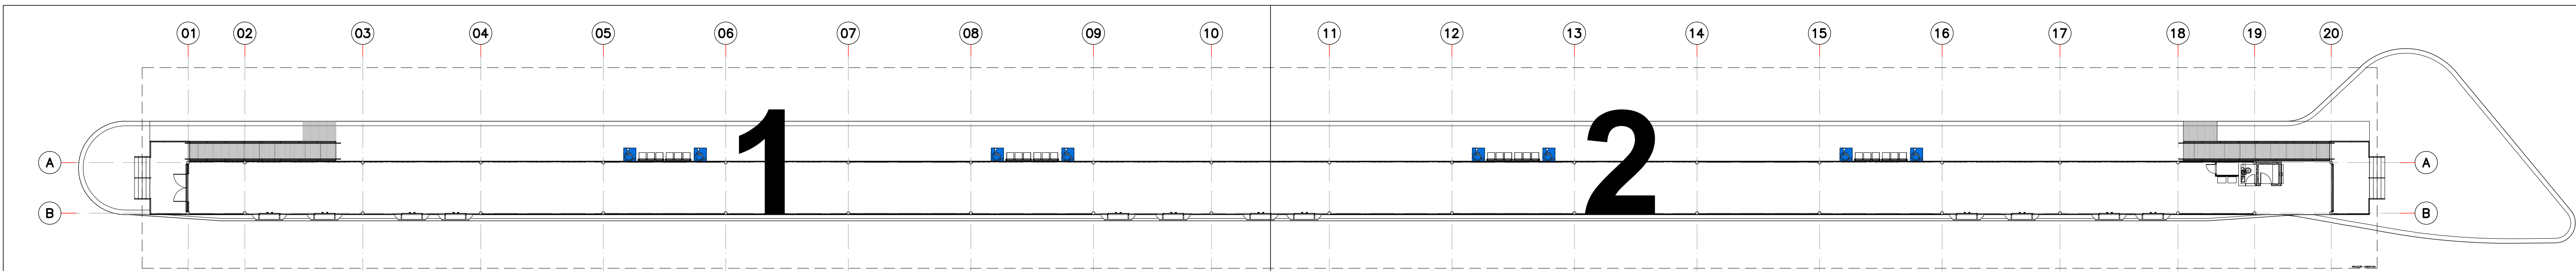

PLANTA BAIXA - TIPO 02 - AV. ALMIRANTE BARROSO - ESC. 1:250

OBSERVAÇÃO:
CONSIDEROU-SE PARA PISTA DO BRT COTA 0,00m.
A COTA DAS ESTAÇÕES É DE +0,95m EM RELAÇÃO A COTA 0,00m DA PISTA E DEVERÁ
ACOMPANHAR A INCLINAÇÃO DA MESMA.
CONFIRMAR AS COTAS NO LOCAL DE CADA MÓDULO DA ESTAÇÃO

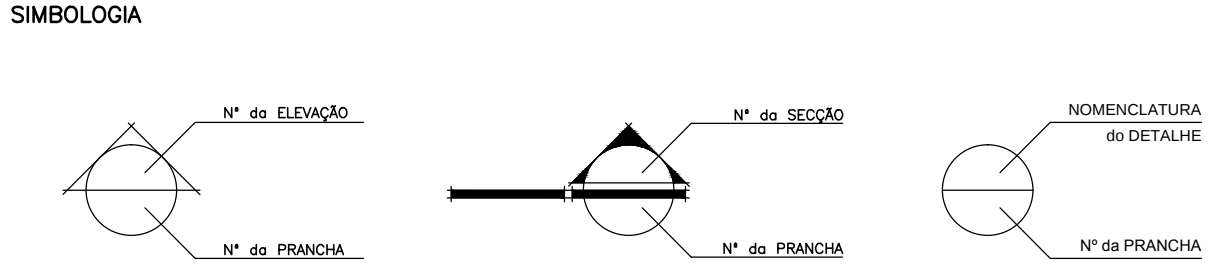

CONSTRUÇÃO

EQUIPE TÉCNICA SEMOB
Francimário Arcoverde Gomes - CAU Nº A24284-5
Camilo do Silva Pereira - CAU Nº A86091-3
Onofre Veloso de Bastos - CREA Nº 9.745-0
DEPARTAMENTO DE PLANEJAMENTO
DIRETOR: ARG. Edinaldo Mécato Rente

PROJETO ARQUITETÔNICO
ARG. Armando Couceiro - CAU/PA Nº 2086-9
ARG. Alberto Rubim - CAU/PA Nº 2602-6
EQUIPE TÉCNICA
Carlos D.S. Silvano Martins Larissa Souza
Luciana Bibas Roberta Fernandes Carlos Gelo

COUCEIRO & RUBIM ARQUITETOS ASSOCIADOS S/S LTDA RUA BR. MARACÁ, 406 - BARRA D'ÁGUA SANTO ANTONIO DO TUCUÍ - PA FONE: (011) 3344-7700 FAX: (011) 3344-7701 E-MAIL: couceiro@net.com.br	PREFEITURA DE BELEM Seurb PRANCHA TIPO 04 - AV. ALMIRANTE BARROSO (VER PLANTA DE LOCAÇÃO) PLANTA DE FORRO LOCAL Av. Almirante Barroso - Sdo. Brs ESCALA COORDENADOR DATA Júlio/2016 INDICADA ARG. Tullio Leonardi ARG. Larissa Souza	PRANCHA 003
---	--	----------------

PROJETO EXECUTIVO DE ARQUITETURA
MÓDULO MUNICIPAL/METROPOLITANO
TIPO 02
SIMPLES ATAQUE

Comp R C:\projeto\BRT01-BRT\04-Centro\Arquitetura\PROJ_Av. Almirante Barroso\PE1-PROJ_Av. Almirante Barroso_R07.dwg

REPRODUÇÃO OU REPRODUÇÃO DO PROJETO NO TODO OU EM PARTE É PROIBIDA SEM A AUTORIZAÇÃO DO PROJETO. A AUTORIZAÇÃO DESEMPENHADA POR ESTE PROJETO É A AUTORIZAÇÃO DESEMPENHADA POR ESTE PROJETO. A AUTORIZAÇÃO DESEMPENHADA POR ESTE PROJETO É A AUTORIZAÇÃO DESEMPENHADA POR ESTE PROJETO.