




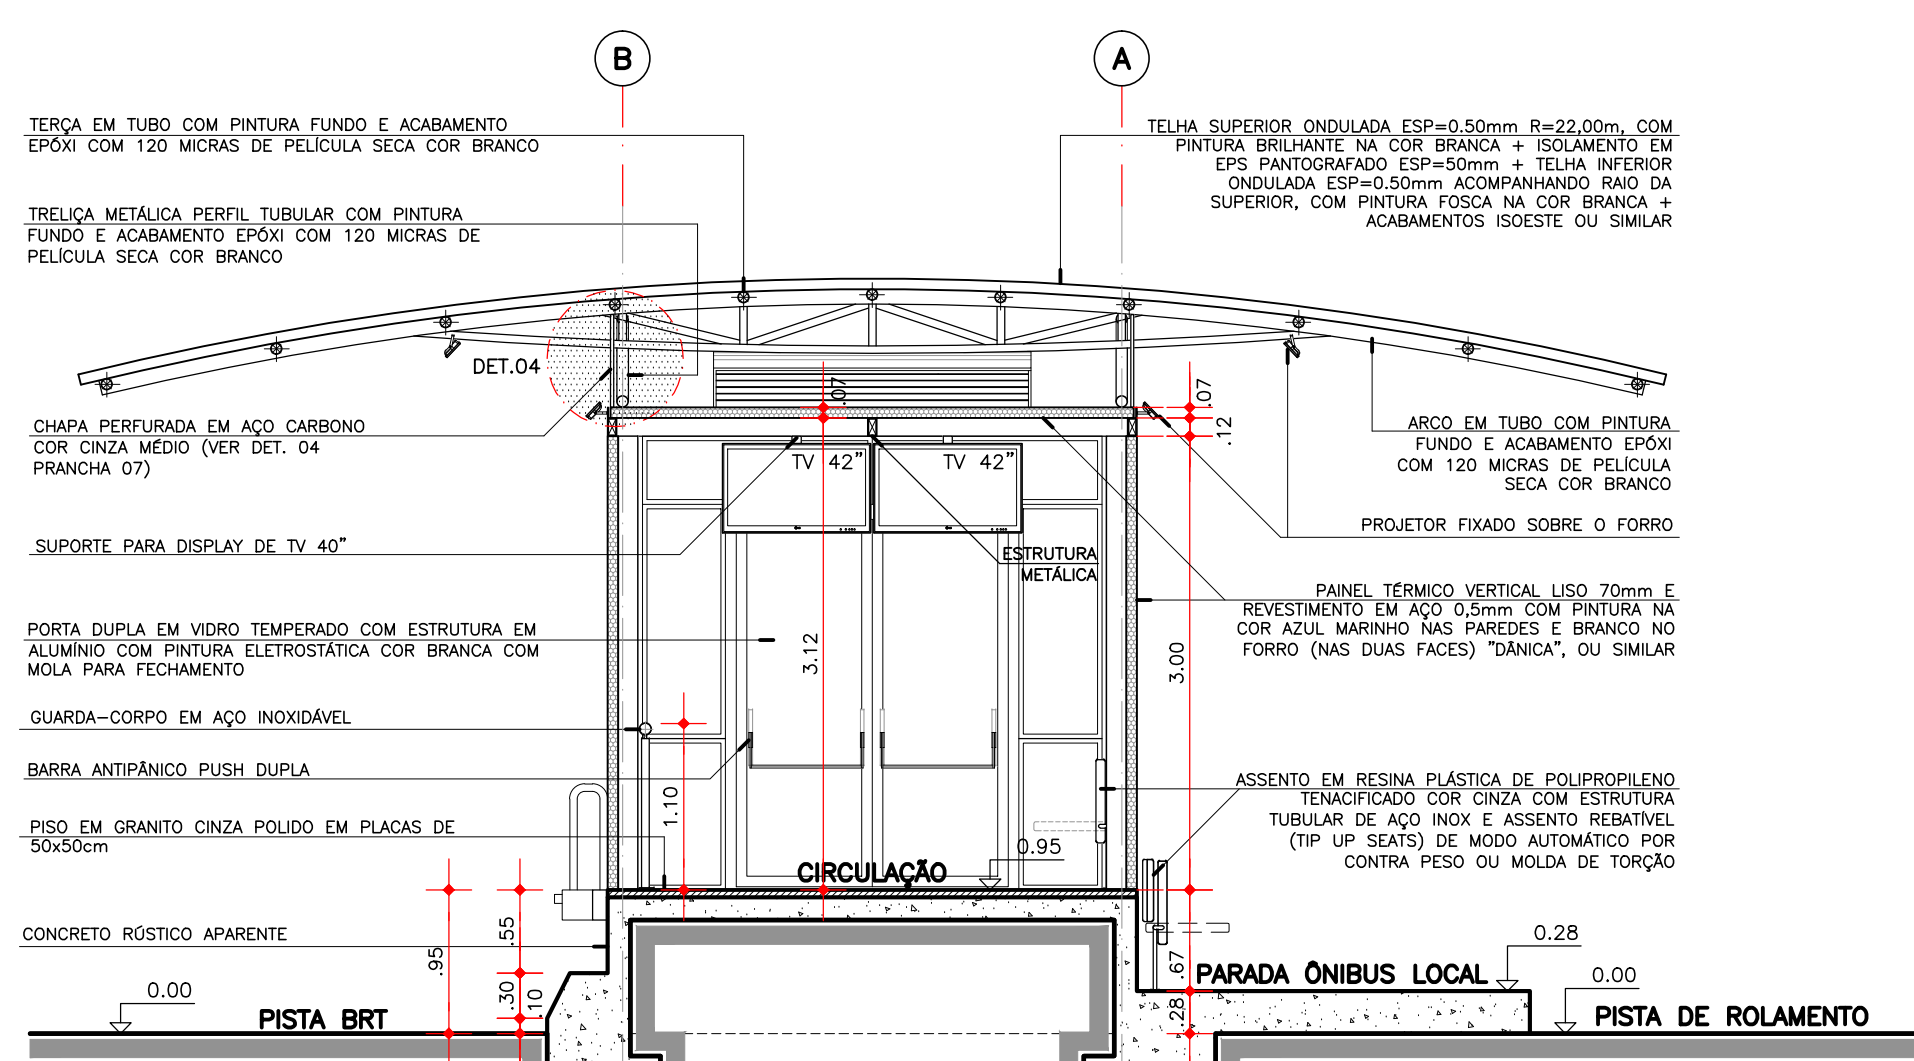


SECÇÃO A - ESC. 1:50
TIPO 02 - AV. ALMIRANTE BARROSO
(PARTE 01)

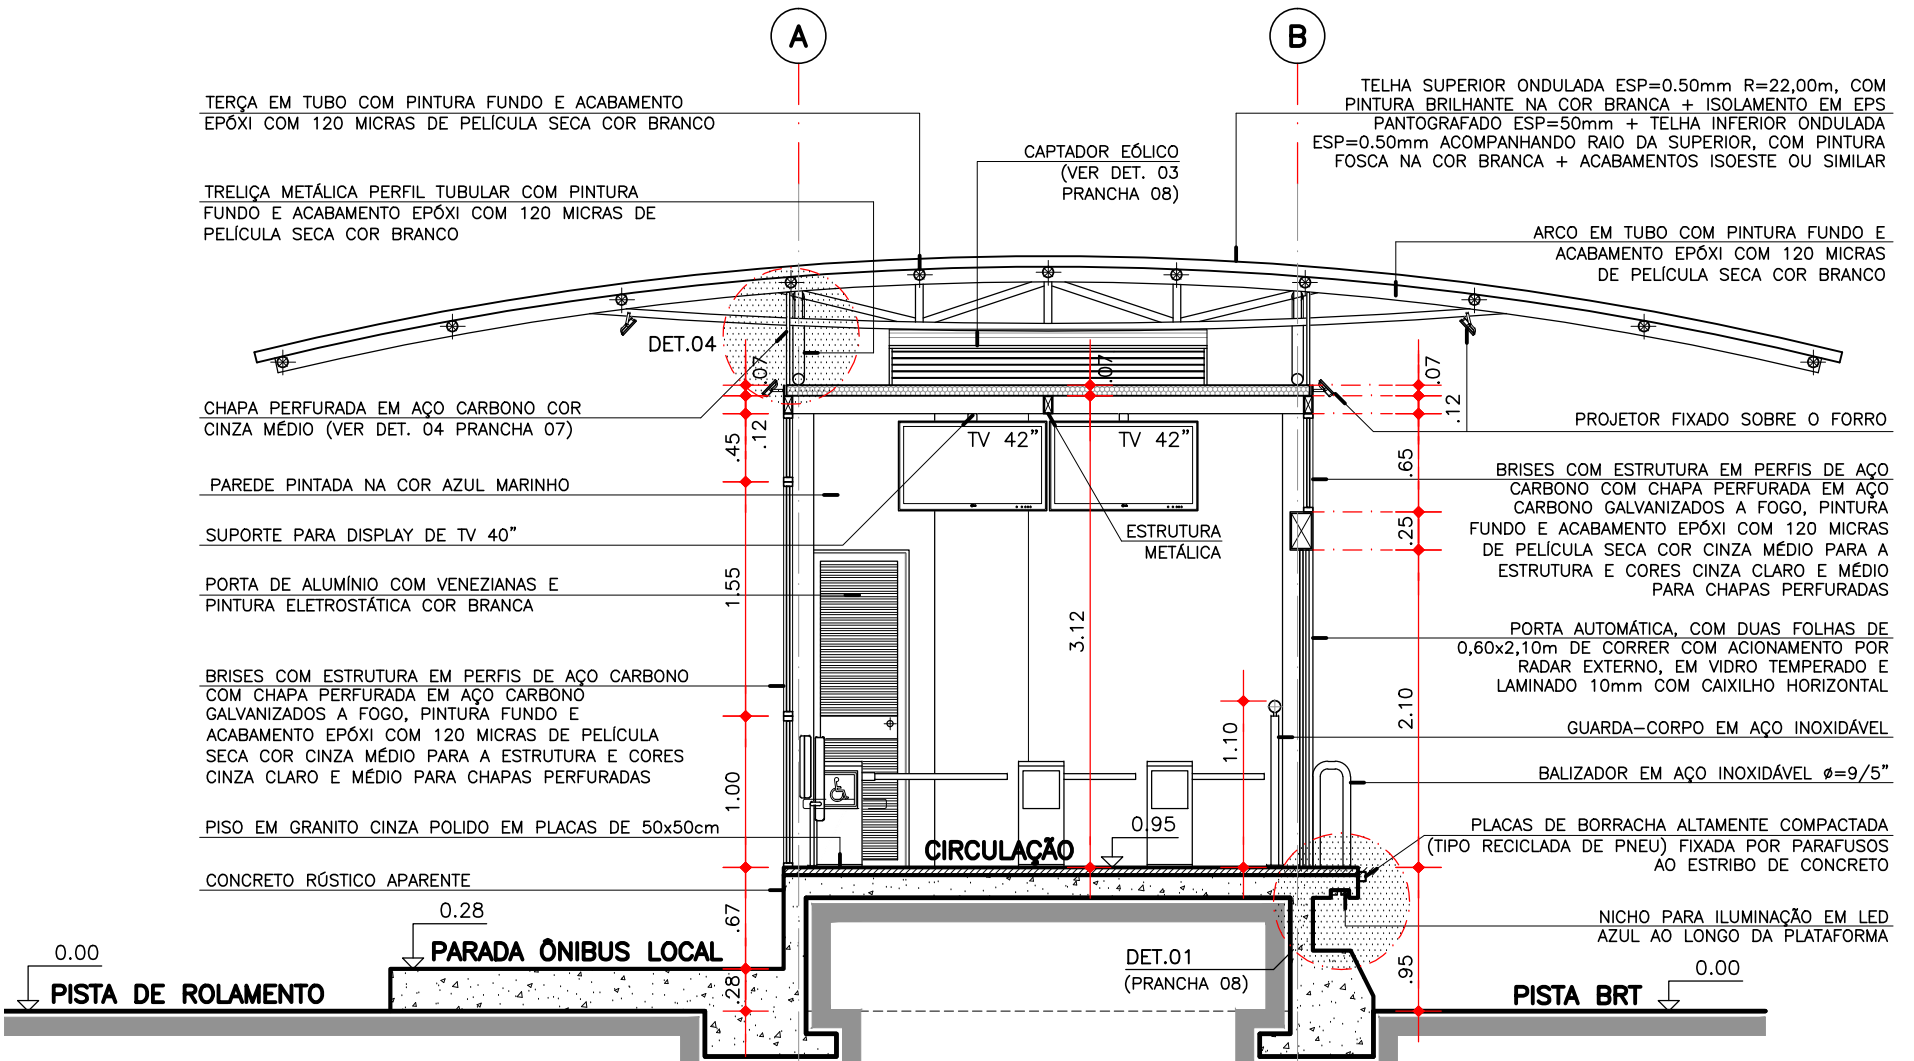


SECÇÃO B - ESC. 1:50
TIPO 02 - AV. ALMIRANTE BARROSO
(PARTE 01)

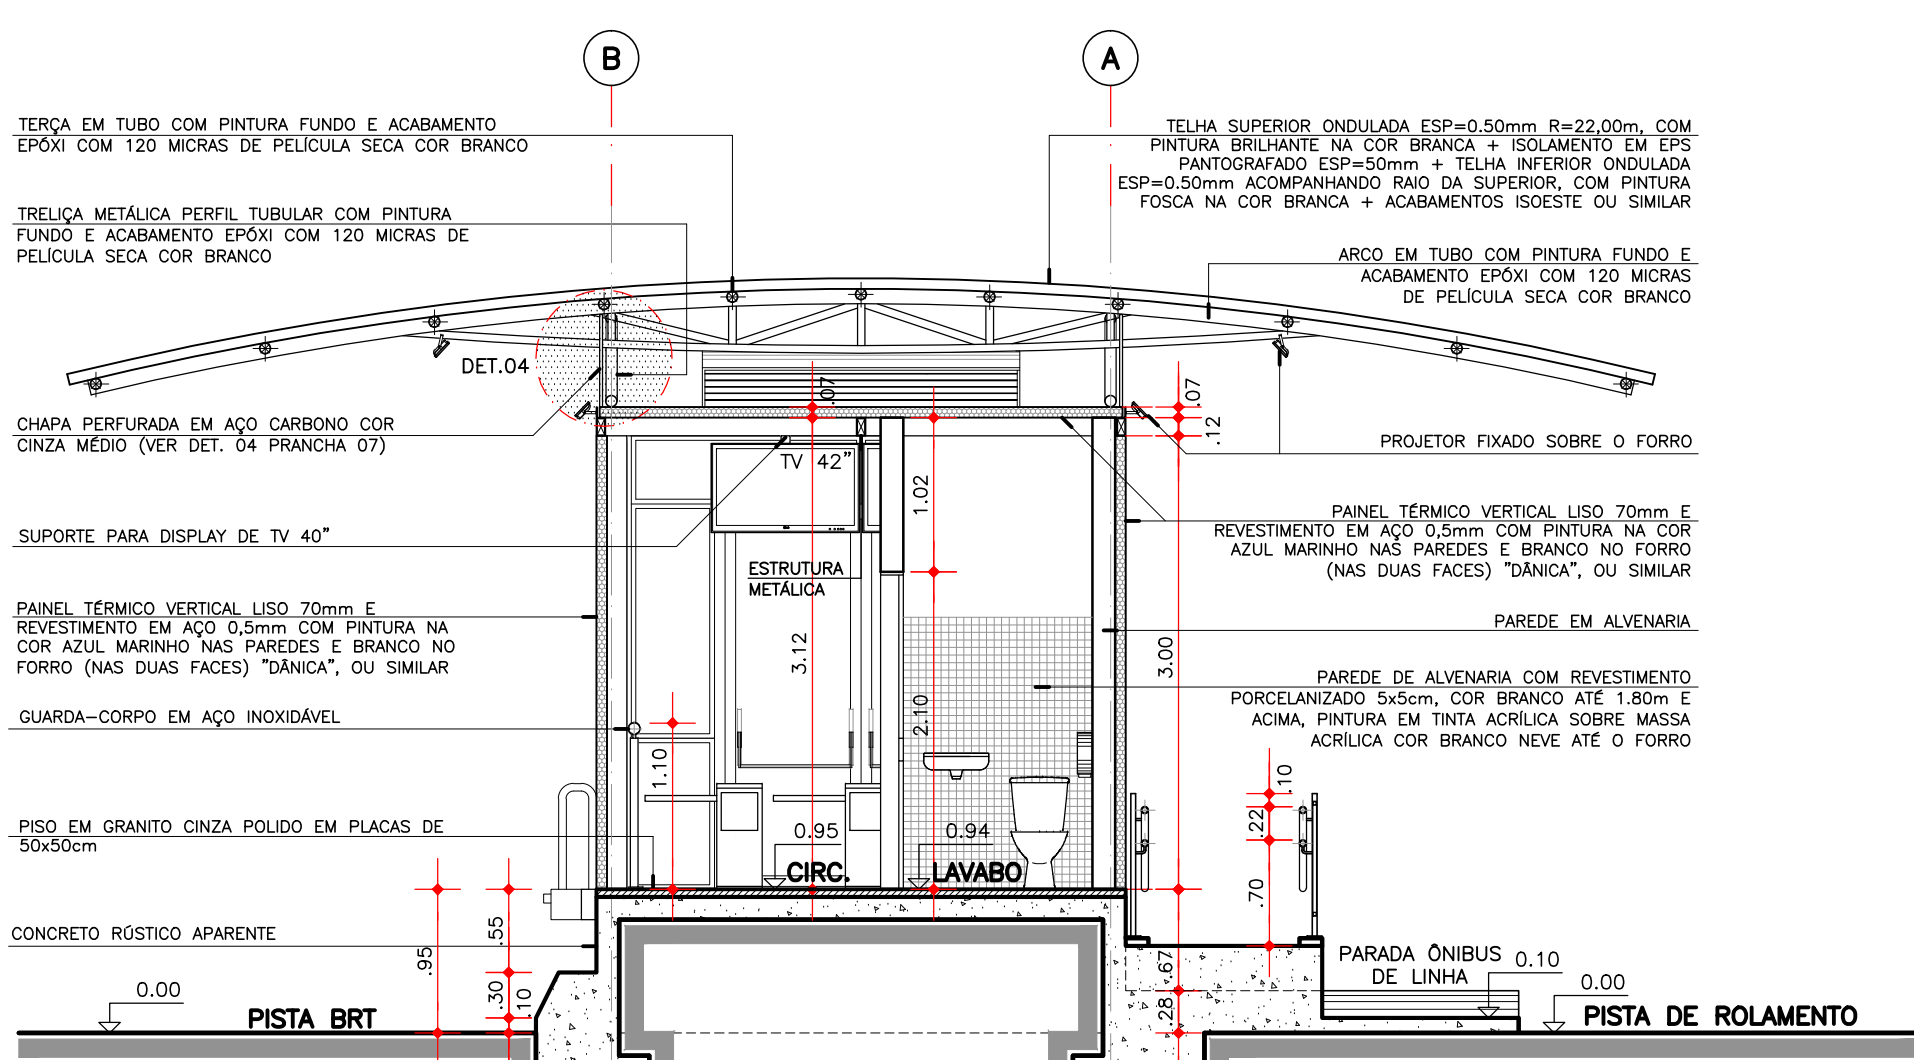


SECÇÃO C - ESC. 1:50
TIPO 02 - AV. ALMIRANTE BARROSO
(PARTE 01)

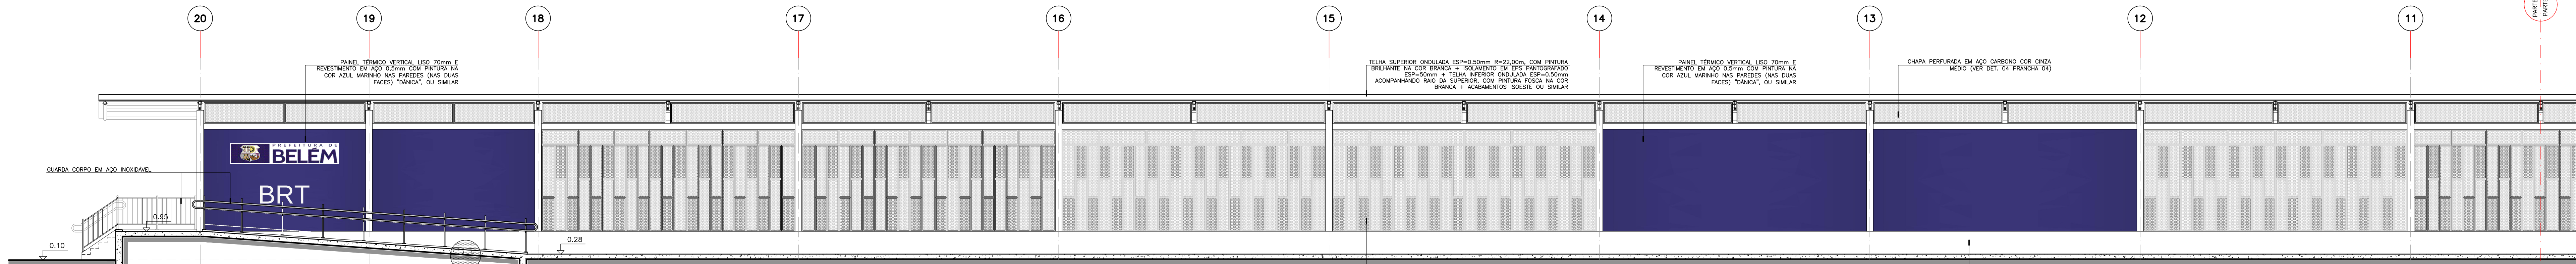


SECÇÃO D - ESC. 1:50
TIPO 02 - AV. ALMIRANTE BARROSO
(PARTE 02)

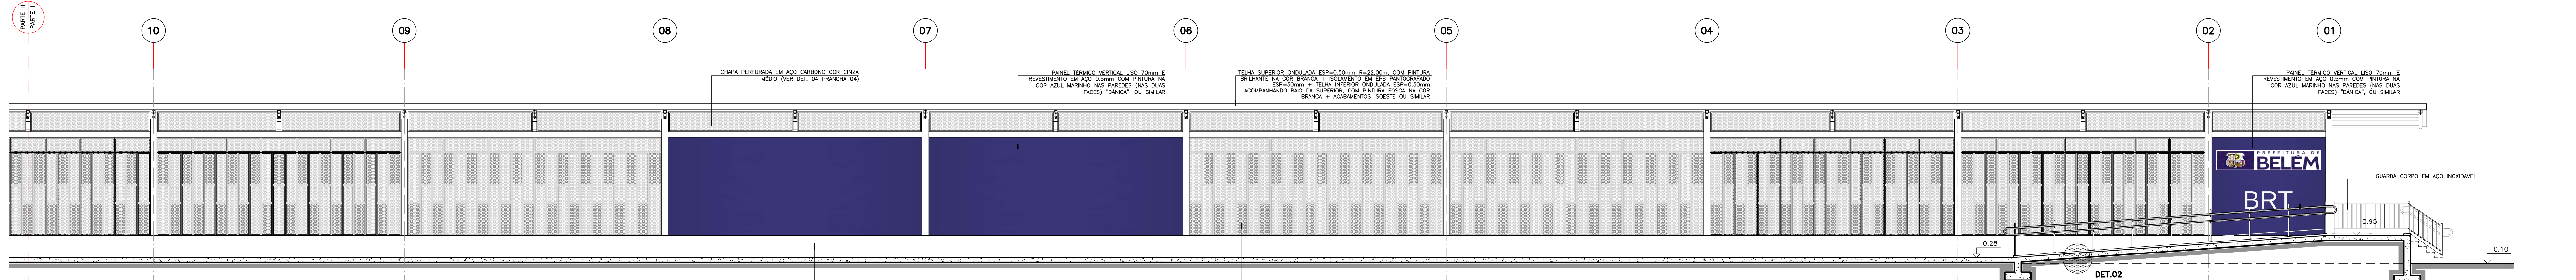

SECÇÃO E - ESC. 1:50
TIPO 02 - AV. ALMIRANTE BARROSO
(PARTE 01)

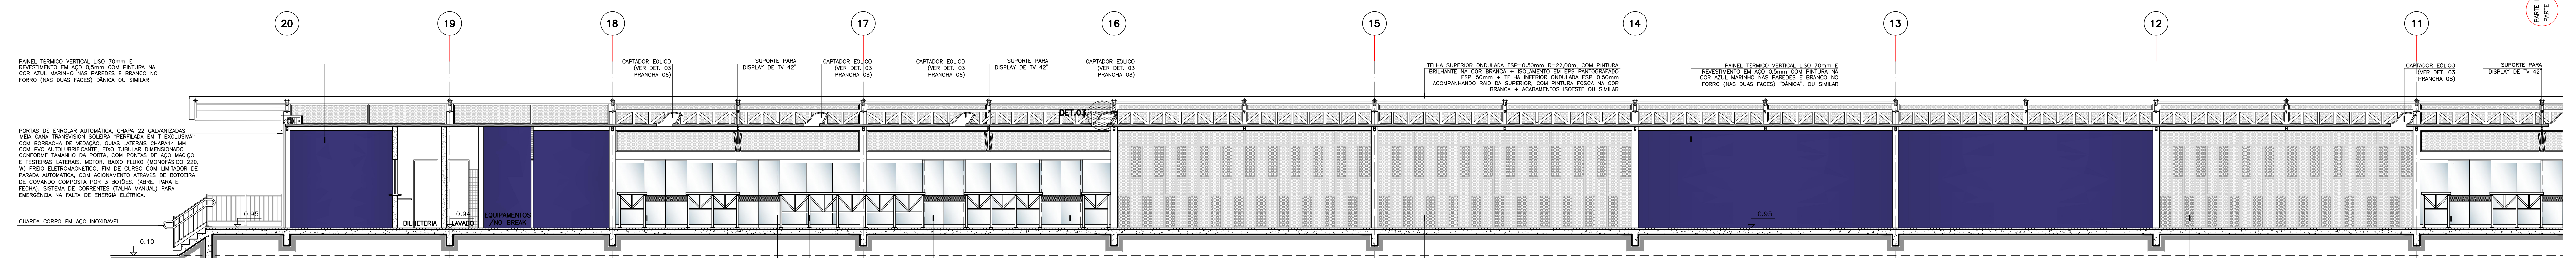

SECÇÃO F - ESC. 1:50
TIPO 02 - AV. ALMIRANTE BARROSO
(PARTE 02)

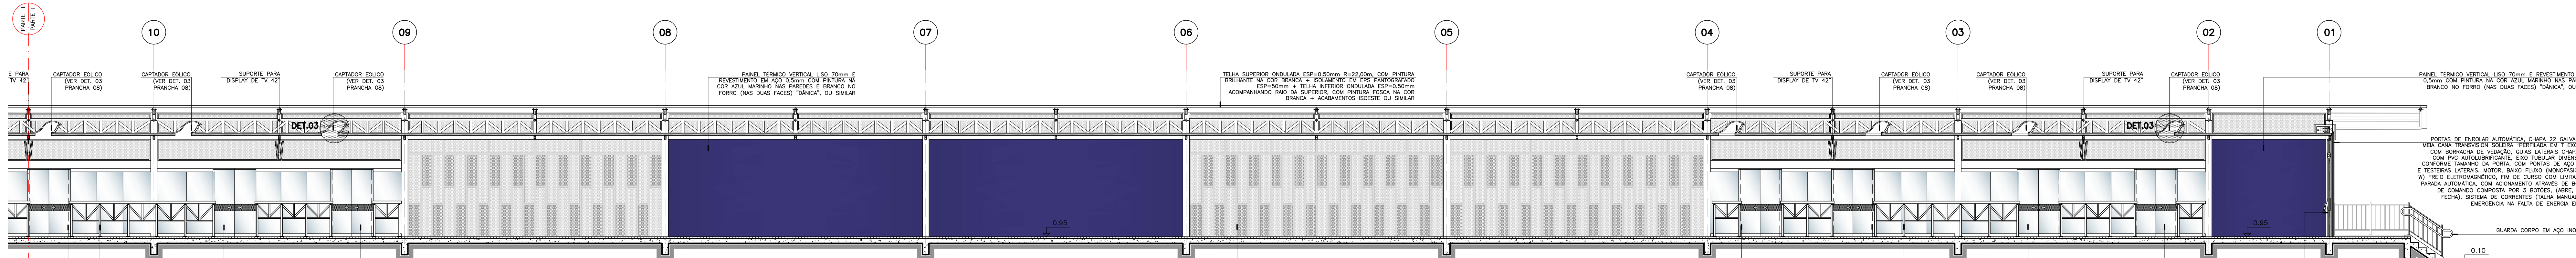


SECÇÃO G - ESC. 1:50
TIPO 02 - AV. ALMIRANTE BARROSO
(PARTE 01)

OBSERVAÇÃO:

CONSIDEROU-SE PARA PISTA DO BRT COTA 0,00m.
A COTA DAS ESTACIONES É DE 40,00m EM RELAÇÃO À PISTA E DEVERÁ
ACOMPANHAR A INCLINAÇÃO DA MESMA.
CONFORMAR AS COTAS NO LOCAL DE CADA MÓDULO DA ESTAÇÃO

SIMBOLOGIA

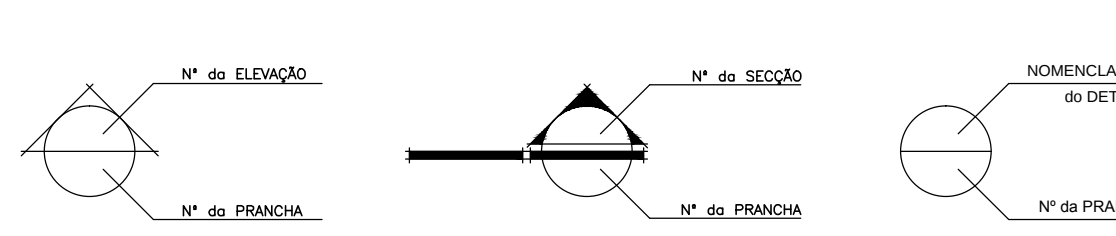

CONSTRUÇÃO

EQUIPE TÉCNICA SENIOR

Francineide Aparecida Gomes - CAU Nº 42484-S
Gustavo de Silva Pereira - CAU Nº 48091-S
Dionísio Nogueira de Barros - CREA Nº 6-746-3

DEPARTAMENTO DE PLANEJAMENTO

DIRETOR: ARO. Edson de Melo Neto

PROJETO ARQUITETÔNICO

ARO. Armando Couceiro - CAU/PA Nº 2086-S
ARO. Alvaro Rubim - CAU/PA Nº 2862-S

EQUIPE TÉCNICA JÚNIOR

Carla E.L. Luciani Eiras
Silvana Martins
Larissa Sousa
Carla Gêlo





