



COBERTURA - ESC. 1:50
TIPO 01 - AV. GOV. JOSÉ MALCHER

 


PLANTA BAIXA - ESC. 1:50
TIPO 01 - AV. GOV. JOSÉ MALCHER
ÁREA TOTAL = 244.20m²

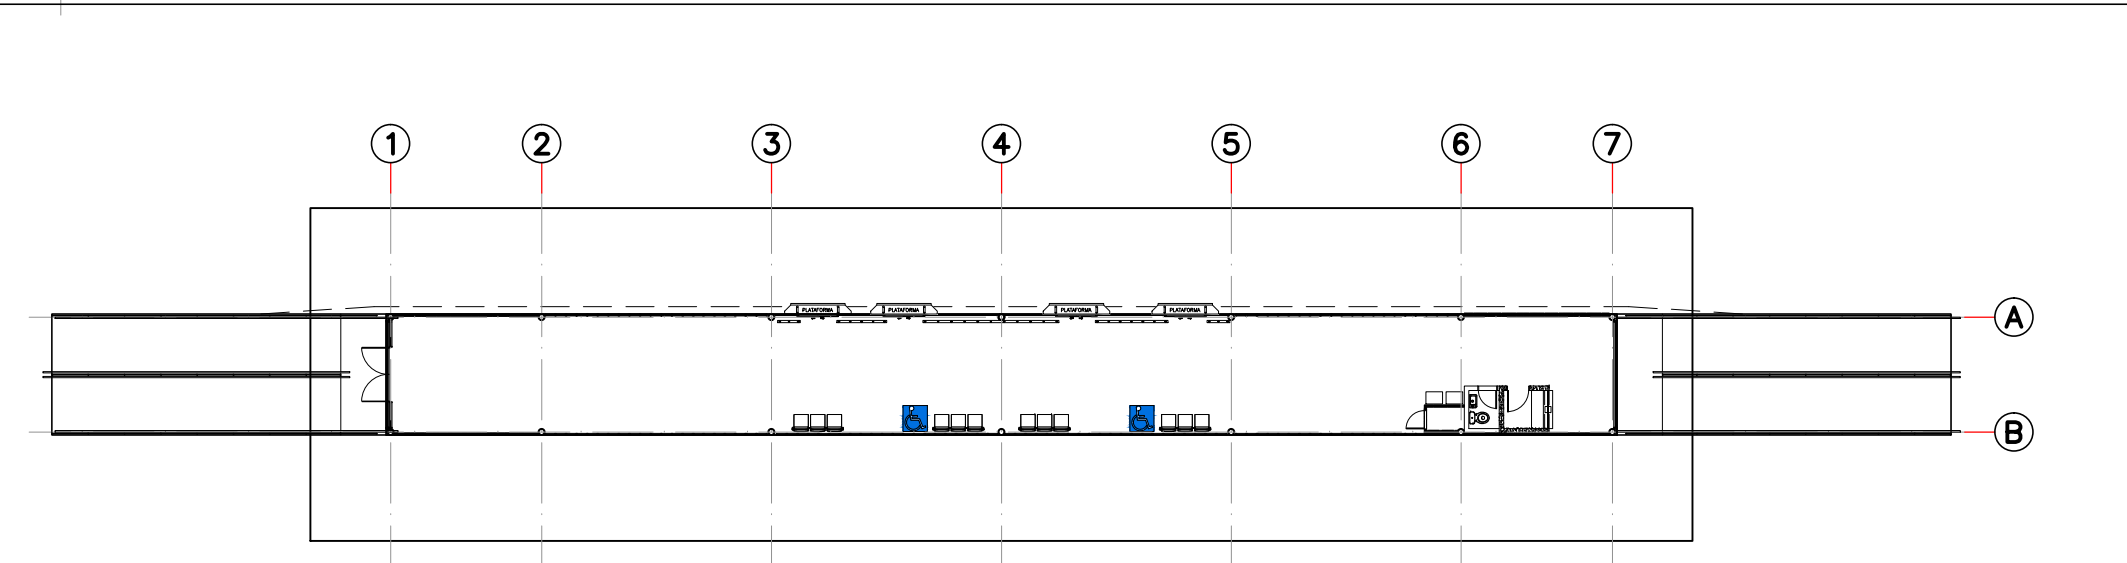

PLANTA BAIXA - TIPO 01 - ESC. 1:250

REVISÕES:	DATA:

OBSERVAÇÃO:
CONSIDEROU-SE PARA PISTA DO BRT COTA 0.00m.
A COTA DAS ESTAÇÕES É DE +0.95m EM RELAÇÃO À COTA 0.00m DA PISTA E DEVE-
ACOMPANHAR A INCLINAÇÃO DA MESMA.
CONFIRMAR AS COTAS NO LOCAL DE CADA MÓDULO DA ESTAÇÃO

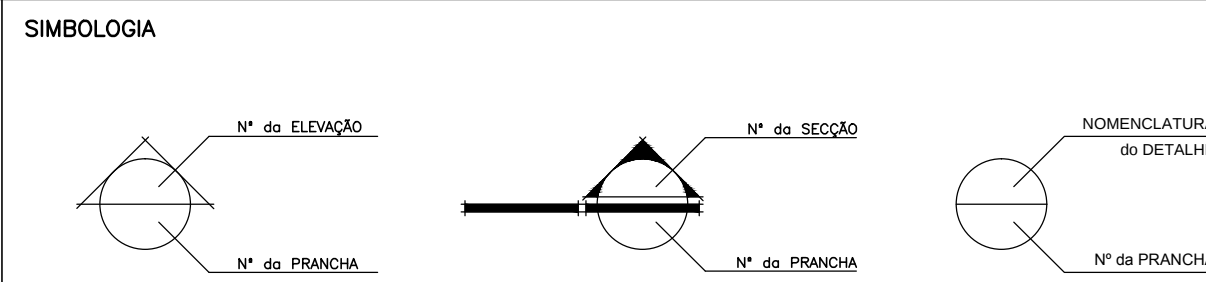

EQUIPE TÉCNICA SEMOB
Francimário Azevedo Gomes - CAU N.º A24284-5
Camilo da Silva Pereira - CAU N.º AB0911-3
Onofre Veloso de Bastos - CREA N.º 9.745-0
DEPARTAMENTO DE PLANEJAMENTO
DIRETOR: ARQ. Edinardo Músculo Rente

PROJETO ARQUITETÔNICO
ARQ. Armando Couceiro - CAU/PA n.º 2086-8
ARQ. Alberto Rubin - CAU/PA n.º 2602-6
EQUIPE TÉCNICA
Carlos D.S. Luciano Blos Roberto Fernandes Loriano Soares Carlos Gali

COUCEIRO & RUBIM ARQUITETOS ASSOCIADOS-DESIGN Rua dos Marinheiros, 208 - Jd. Santa Helena Fone: (011) 5082-0000 - Fax: (011) 5082-0001 E-mail: couceiro@couceiro.com.br	MUNICÍPIO DE BELEM Seurb PRANCHIA TIPO 01 - AV. GOV. JOSÉ MALCHER PLANTA BAIXA E COBERTURA LOCAL: Av. Gov. José Malcher - Sítio Bêta (VER PLANTA DE LOCAÇÃO) PRANCHIA: 001 DATA: Junho/2016 ESCALA: INDICADA COORDENADOR: ARQ. Larissa Souza CAD: ARQ. Larissa Souza
--	---