




ELEVÇÃO 03 - ESC. 1:50
MÓDULO DUPLO ATAQUE - AUGUSTO MONTENEGRO

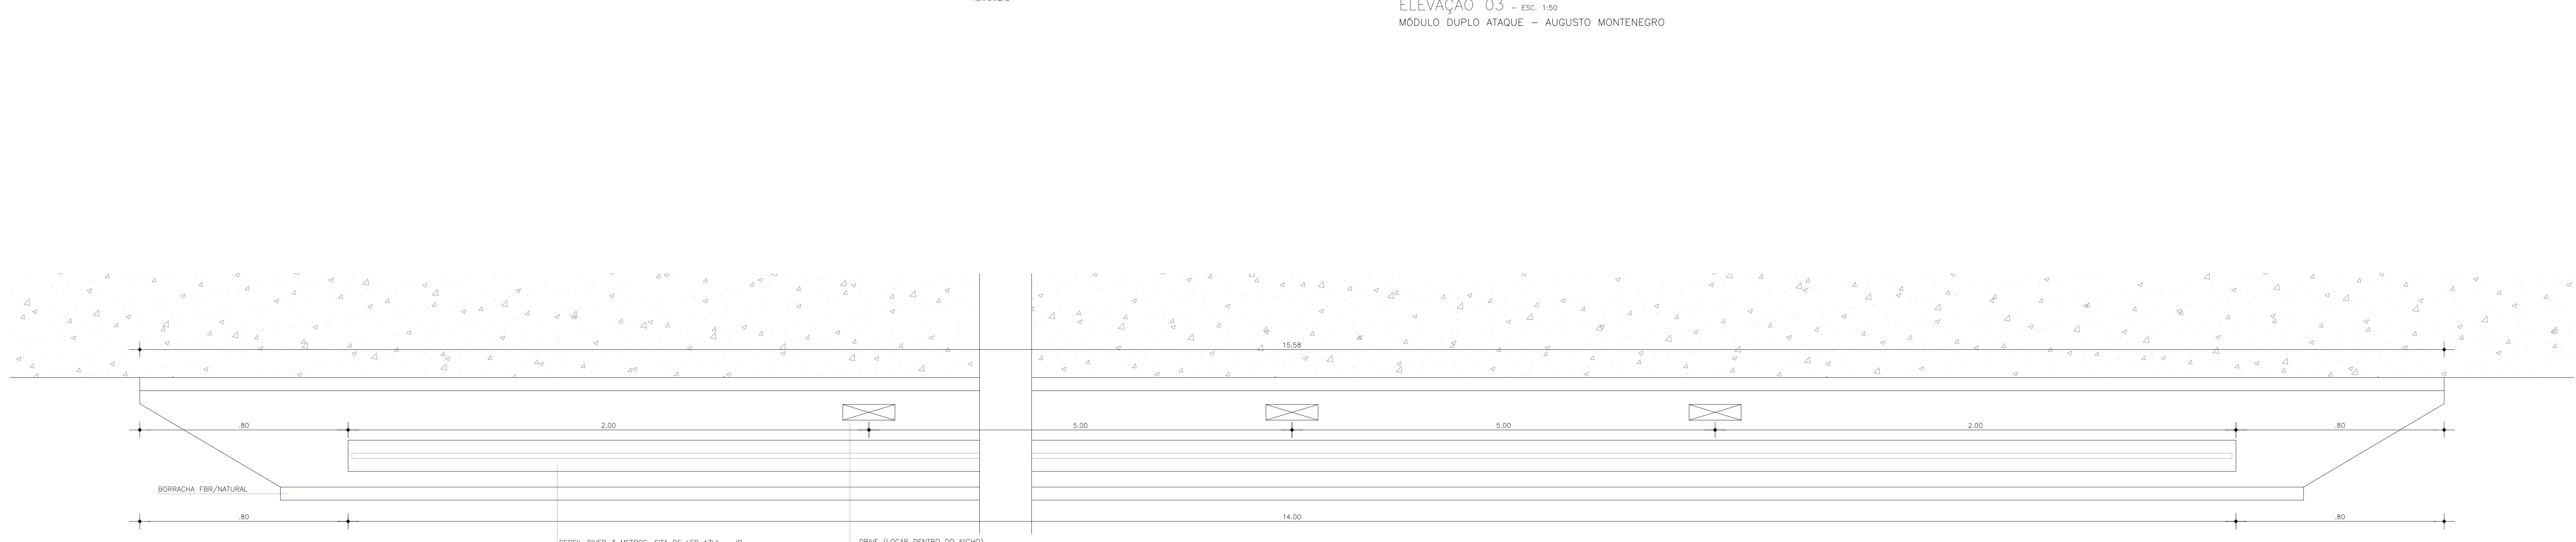


DET. 01 - PLANTA BAIXA - ESC. 1:10
PLATAFORMA EMBARQUE/DESEMBARQUE

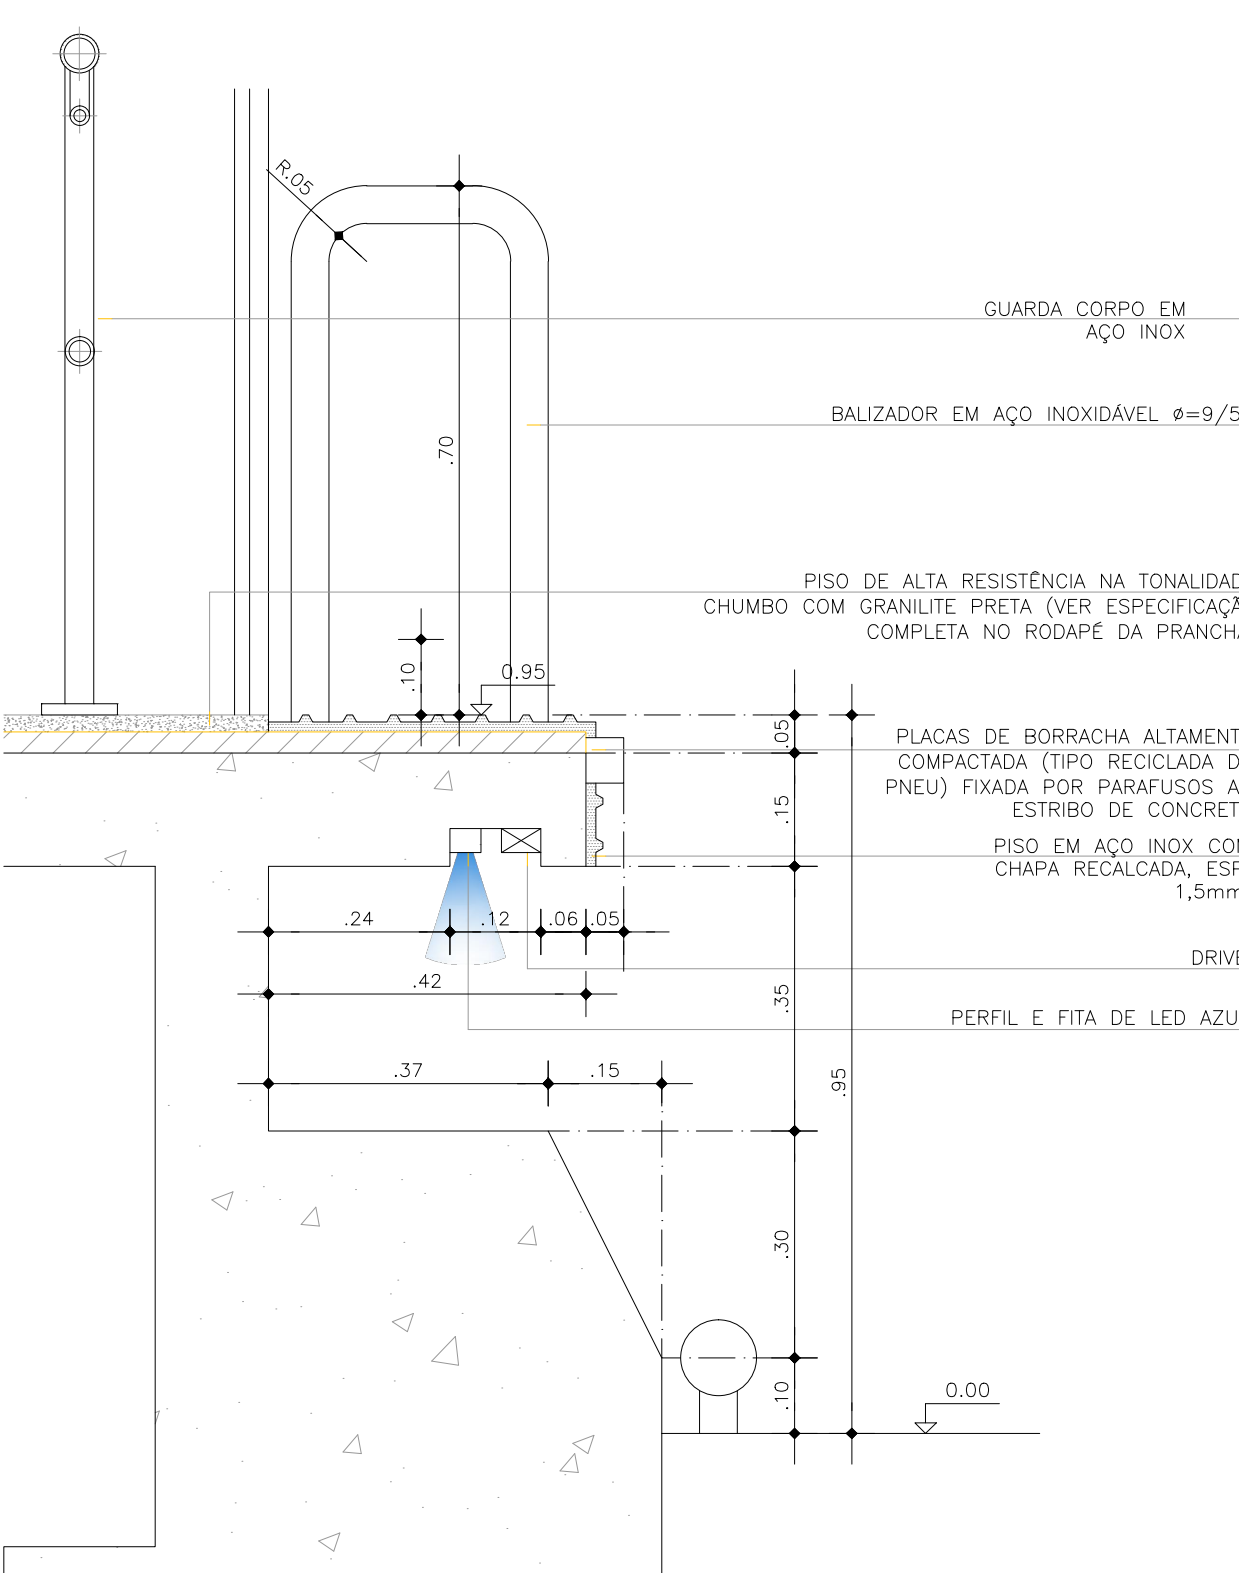


DET. 01 - SEÇÃO - ESC. 1:10
PLATAFORMA EMBARQUE/DESEMBARQUE

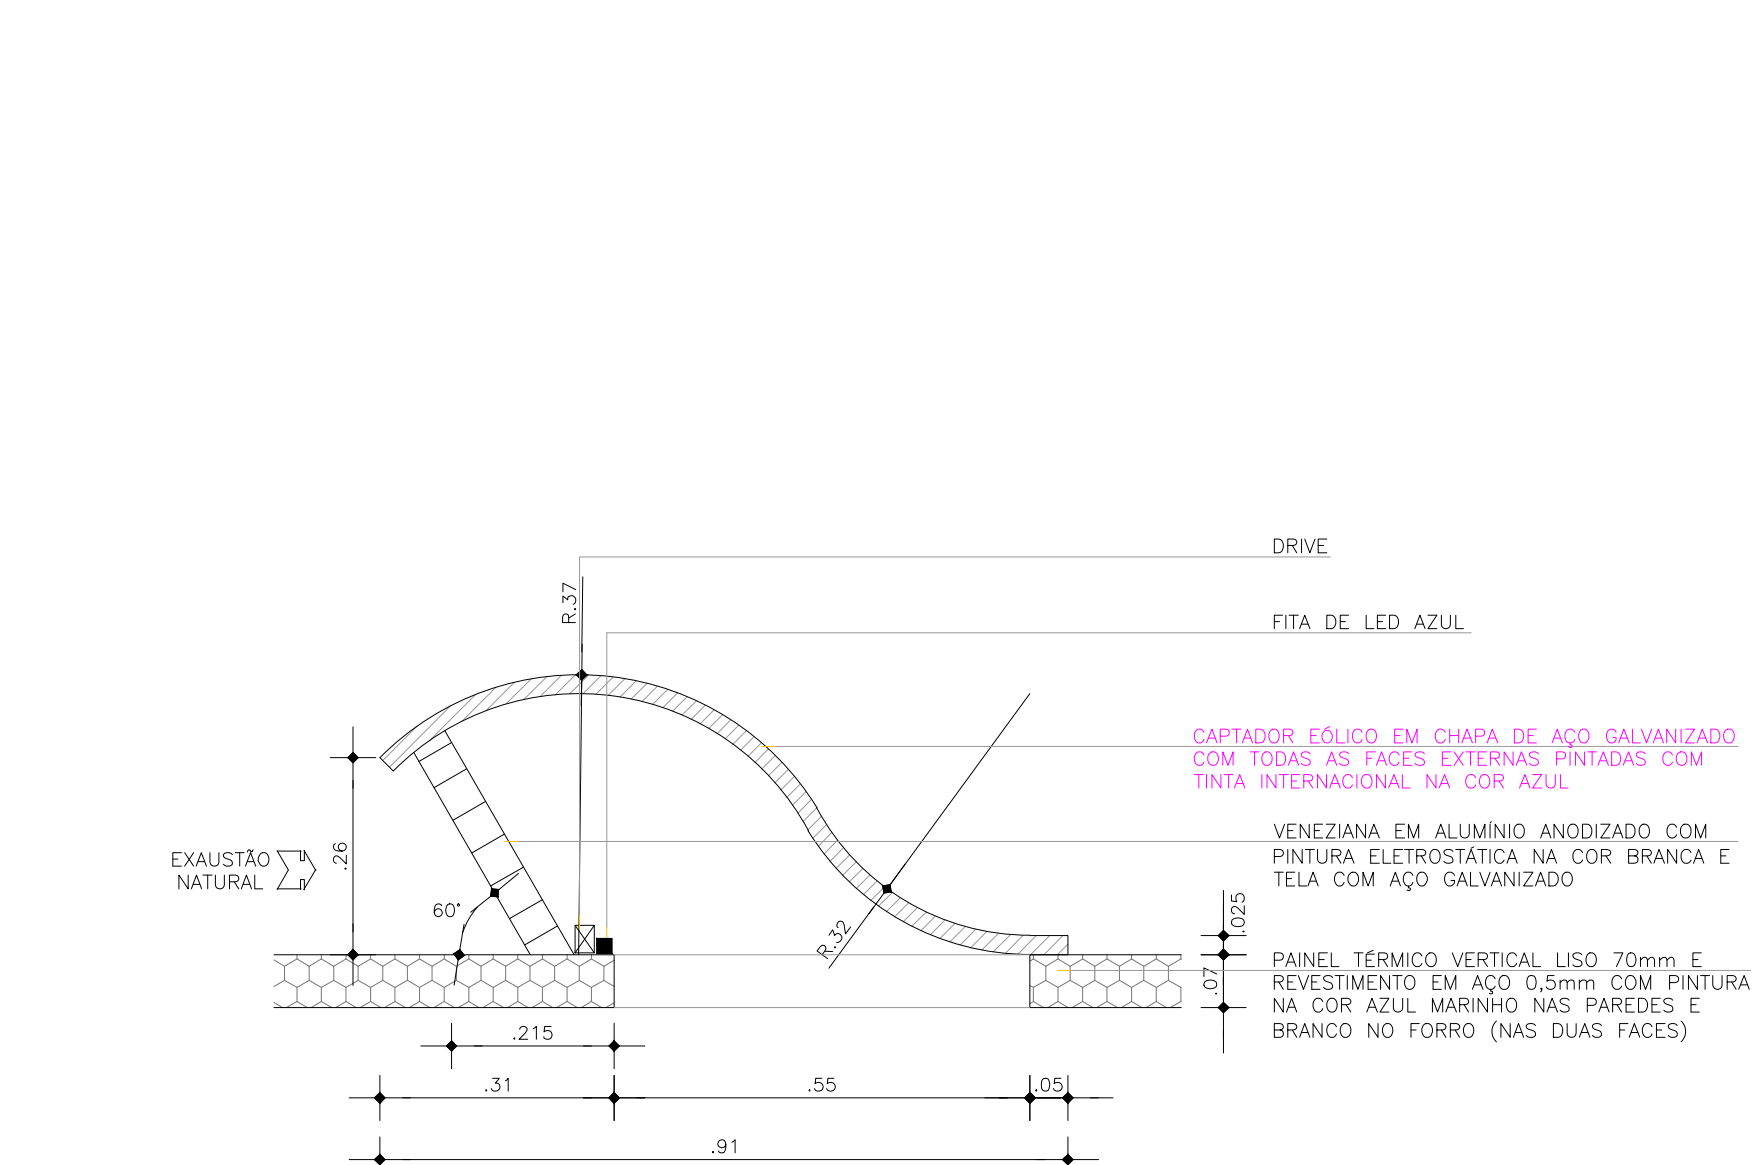


DET. 03 - SEÇÃO - ESC. 1:10
BRISE CAPTAÇÃO EÓLICA

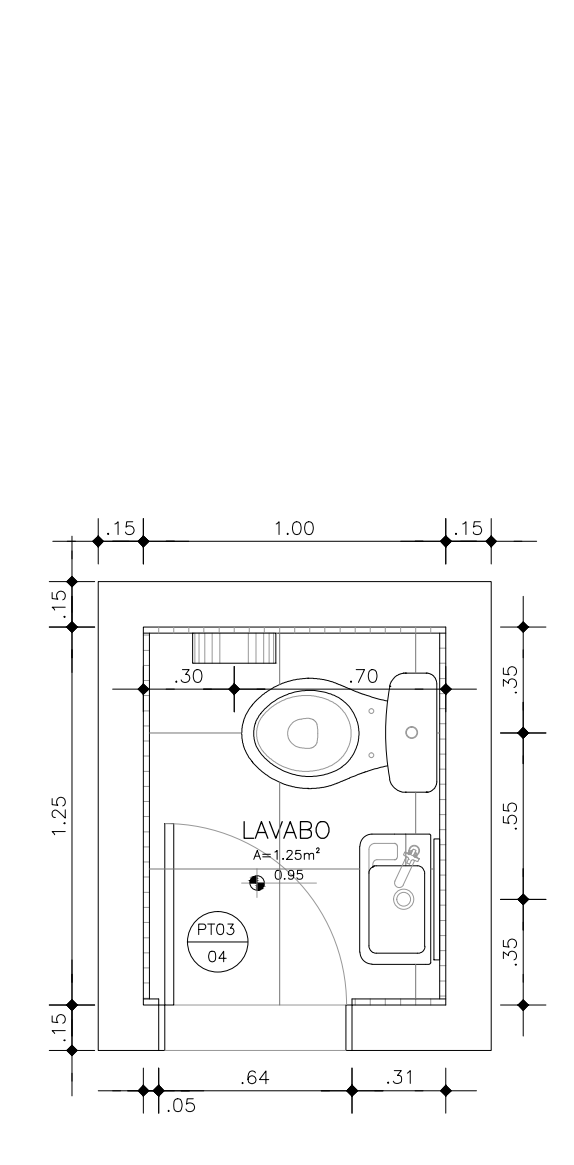


PLANTA BAIXA - ESC. 1:25
DET. LAVABO - LV01

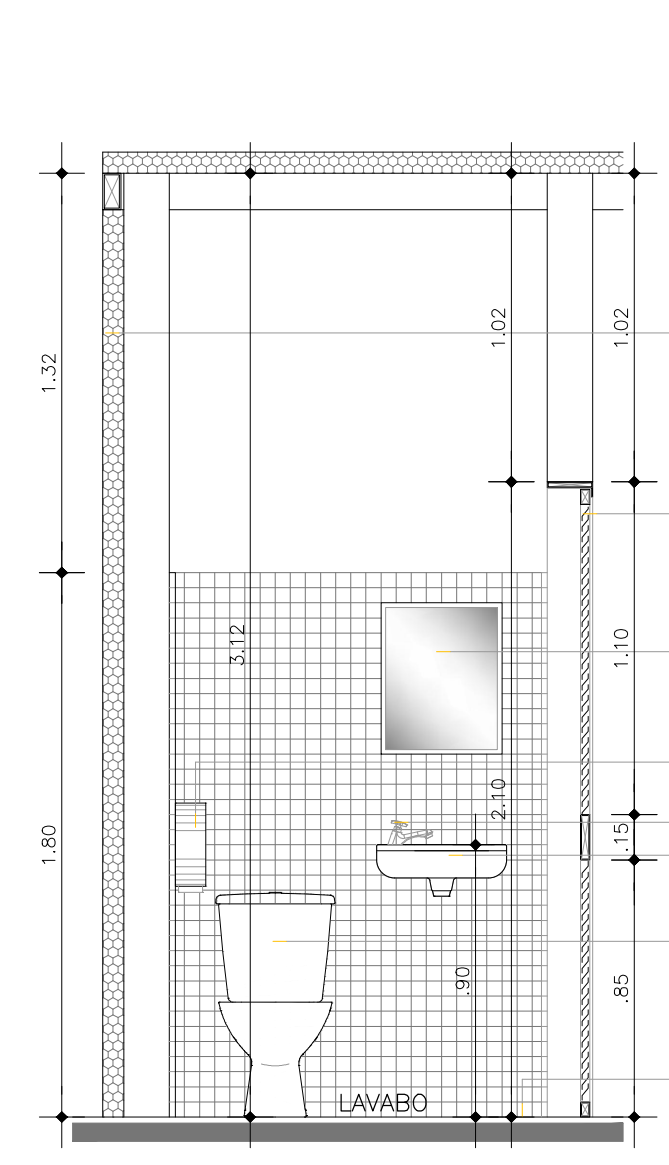


SEÇÃO A - ESC. 1:25
DET. LAVABO - LV01

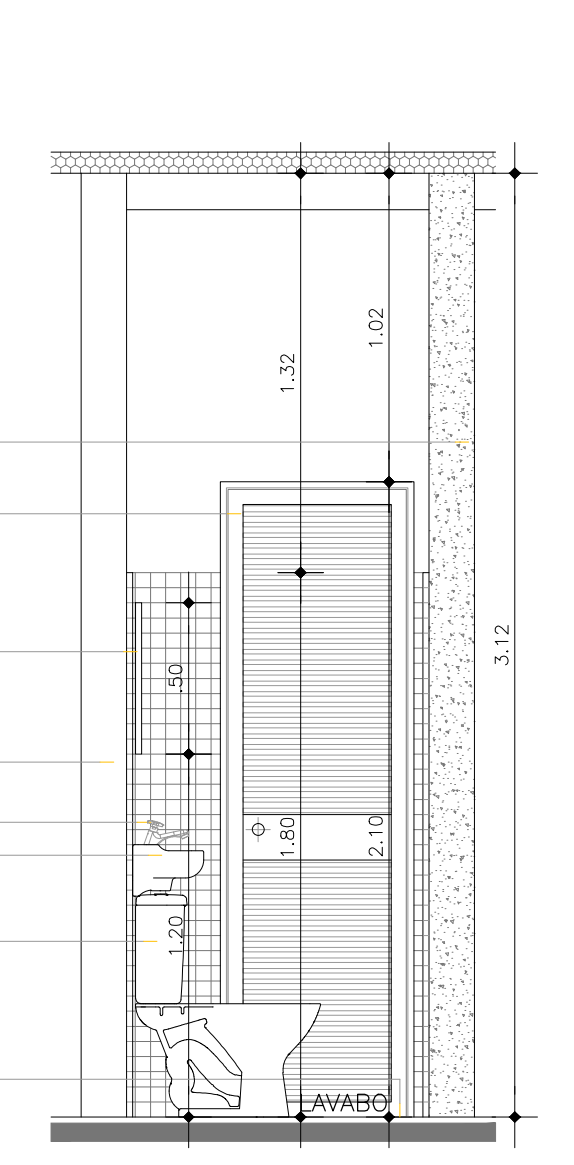


SEÇÃO B - ESC. 1:25
DET. LAVABO - LV01

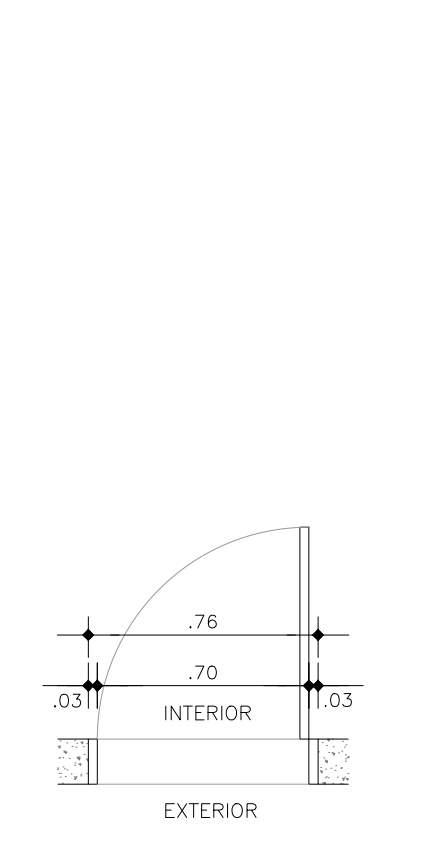


PLANTA - ESC. 1:25
PORTA BILHETERIA - PT02

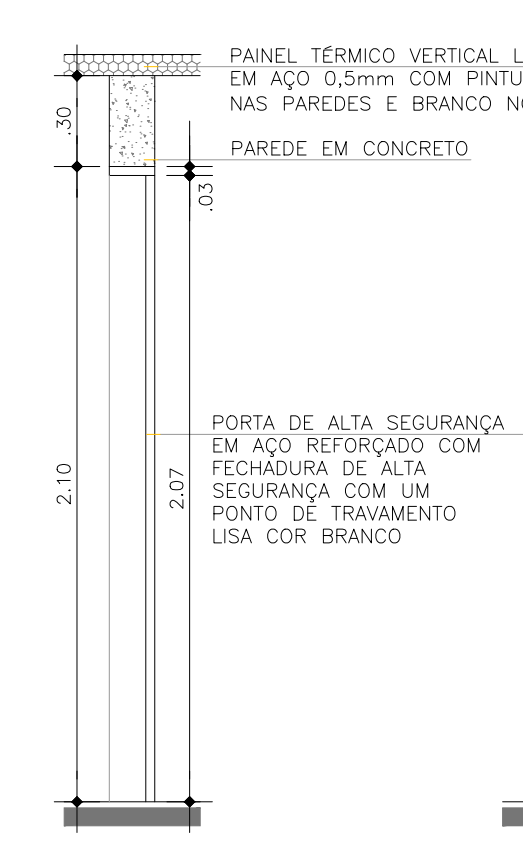


SEÇÃO - ESC. 1:25
PORTA BILHETERIA - PT02

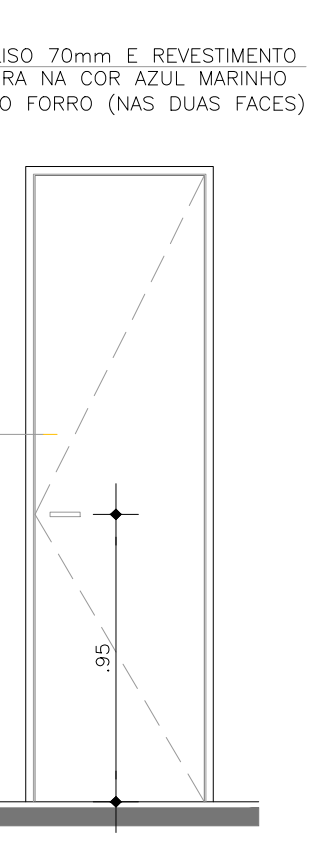


ELEVÇÃO - ESC. 1:25
PORTA BILHETERIA - PT02

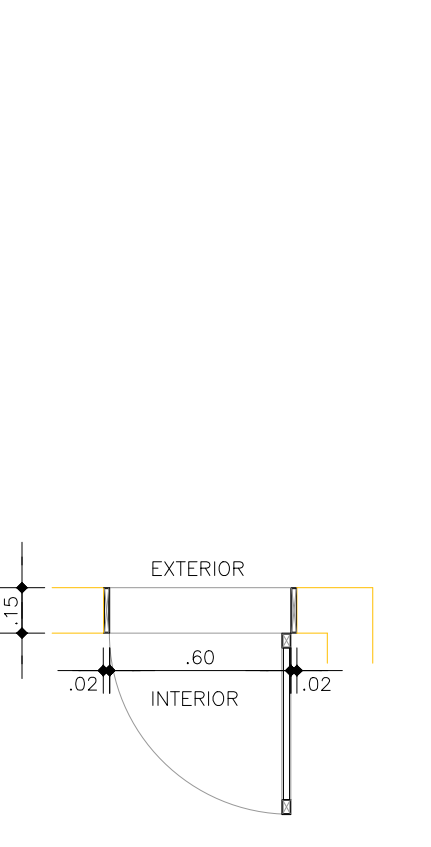

PLANTA - ESC. 1:25
PORTA LAVABO - PT03
PORTA EQUIPAMENTOS

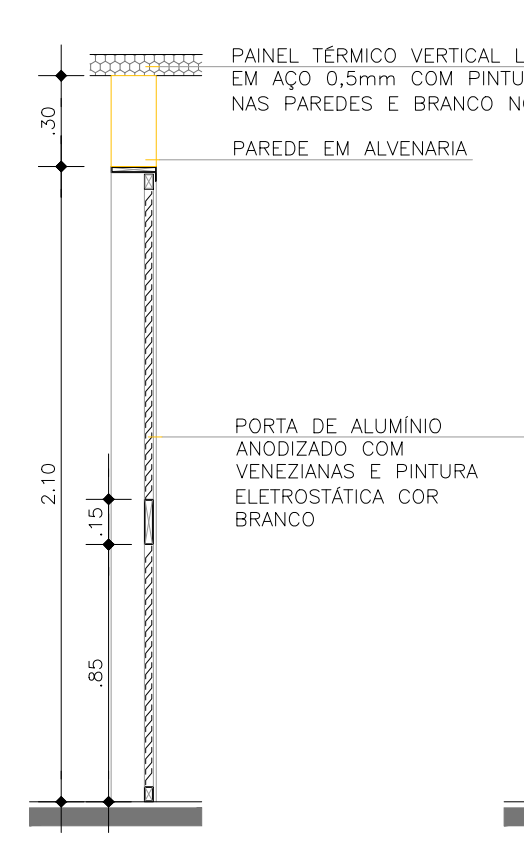


SEÇÃO - ESC. 1:25
PORTA LAVABO - PT03
PORTA EQUIPAMENTOS

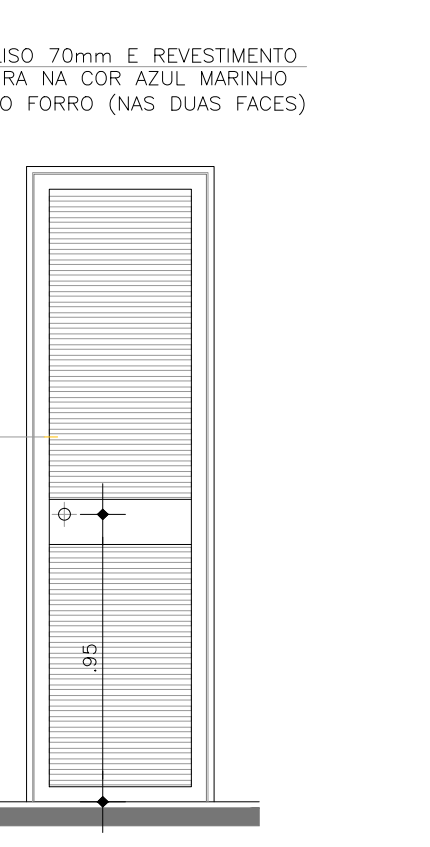

ELEVÇÃO - ESC. 1:25
PORTA LAVABO - PT03
PORTA EQUIPAMENTOS

OBSERVAÇÃO:
CONSIDEROU-SE PARA PISTA DO BRT COTA 0,00m.
A COTA DAS ESTAÇÕES É DE +0,95m EM RELAÇÃO À COTA 0,00m DA PISTA E DEVERÁ
ACOMPANHAR A INCLINAÇÃO DA MESMA.
CONFIRMAR AS COTAS NO LOCAL DE CADA MÓDULO DA ESTAÇÃO

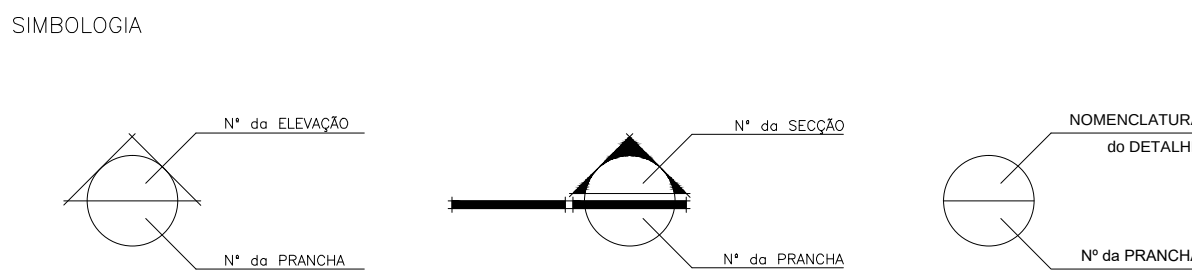

CONSTRUÇÃO

EQUIPE TÉCNICA SENIOR
Francimário Arcanjo Gomes - CAU Nº 424384-5
Camilla da Silva Pereira - CAU Nº A86091-5
Onofre Veloso de Bastos - CREA Nº 9.745-0
DEPARTAMENTO DE PLANEJAMENTO
DIRETOR: ARG. Ednaldo Márcio Rente

PROJETO ARQUITETÔNICO
ARG. Amanda Couceiro - CAU/PA Nº A0781-1
ARG. Alberto Rubim - CAU/PA Nº A0782-0
EQUIPE TÉCNICA COUCEIRO & RUBIM
Carles D.S. Telita Leandro Nelsa Guimarães
Luciana Ribas Loriane Souza Amanda Paes
Shirley Martins Cintia Góti Roberta Fernandes Tamara Berman

COUCEIRO & RUBIM
ARQUITETOS ASSOCIADOS SDO Ltda.
Rua das Indústrias, 100 - Jd. Santa Helena - São Paulo - SP
Fone: (11) 3091-1000 - E-mail: contato@couceiroerubim.com.br

PREFEITURA DE BELEM
Seurb
ELEVÇÃO 03 E DETALHES

PROJETO EXECUTIVO DE ARQUITETURA
MÓDULO MUNICIPAL
MÓDULO
DUPLO ATAQUE

LOCAL: ESTAÇÃO MARABÁIA
DATA: Maio/2015
ESCALA: INDICADA
COORDENADOR: Arq. Tatila Leandro
CADERNO: CQ-ARQ-004
DIREITOS RESERVADOS - A REPRODUÇÃO OU APLICAÇÃO DE QUALQUER PARTE DESTA OBRA SEM A AUTORIZAÇÃO POR ESCRITO DO AUTOR É PROIBIDA. A RESPONSABILIDADE POR ERROS OU OMISSÕES É DO AUTOR DO PROJETO. NÃO SE RESPONSABILIZA POR ERROS OU OMISSÕES.