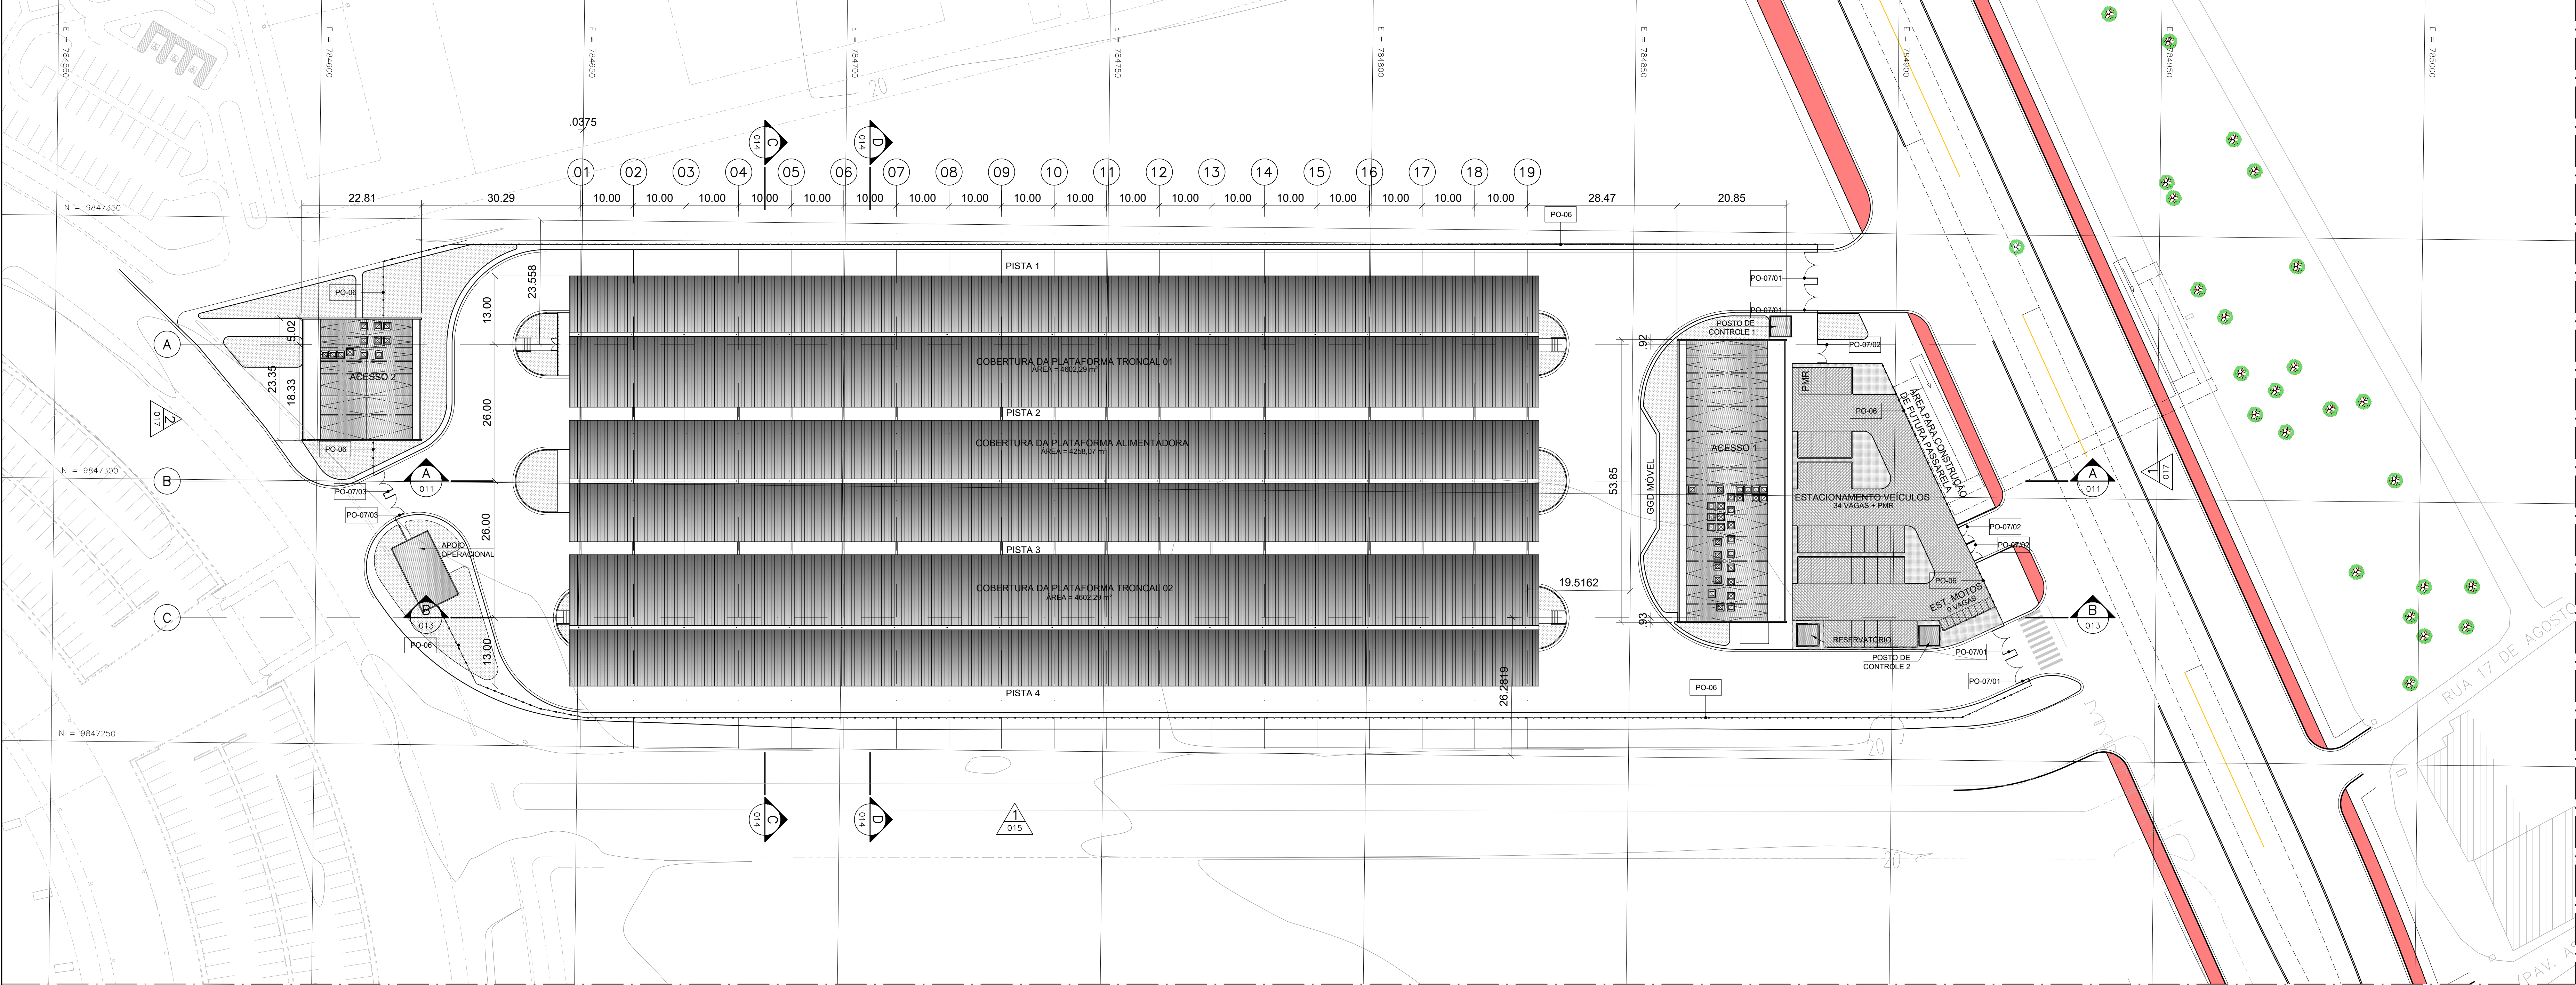


1 IMPLANTAÇÃO

ESC. 1:500

NOTAS  
1- Para descrição dos acabamentos, ver LM-03.01.80/6B3-001.

|     |  |                          |            |        |        |
|-----|--|--------------------------|------------|--------|--------|
| R Ø |  | EMISSION FINAL           | 08/03/2016 |        |        |
| Nº  |  | Descrição                | Data       | Código | Objeto |
|     |  | REVISÕES                 |            |        |        |
|     |  | DOCUMENTOS DE REFERÊNCIA |            |        |        |

|  |  |             |  |  |  |
|--|--|-------------|--|--|--|
|  |  | OBSERVAÇÕES |  |  |  |
|--|--|-------------|--|--|--|

|                      |  |                       |                     |
|----------------------|--|-----------------------|---------------------|
| EMITENTE             |  | CONTRATANTE           |                     |
|                      |  | Contrato: Nº 001/2015 |                     |
| ENEP JOSÉ C. GARCIA  |  | Ordem de Serviço: 01  |                     |
| CREA nº 000000000    |  | Técnicos              |                     |
| Mestrado 2007 CIVIL  |  | CREA / CAD / P        |                     |
| ENEP CLAUDIO VACCARO |  | Aprovações            |                     |
| CREA nº 000000000    |  | CREA / CAD / P        |                     |
| Mestrado 2007 CIVIL  |  | Escala                |                     |
| ART nº 000000000     |  | 1:500                 | Código              |
|                      |  |                       | DE-03.01.80/6B3-001 |
|                      |  | Folha                 | 01 / 40             |
|                      |  | Rev.                  | 0                   |



Projeto BRT AUGUSTO MONTENEGRO  
Trecho Entroncamento - Mangueirão  
Objeto  
Projeto Executivo BRT AUGUSTO MONTENEGRO  
Terminal Mangueirão  
Arquitetura  
IMPLANTAÇÃO