


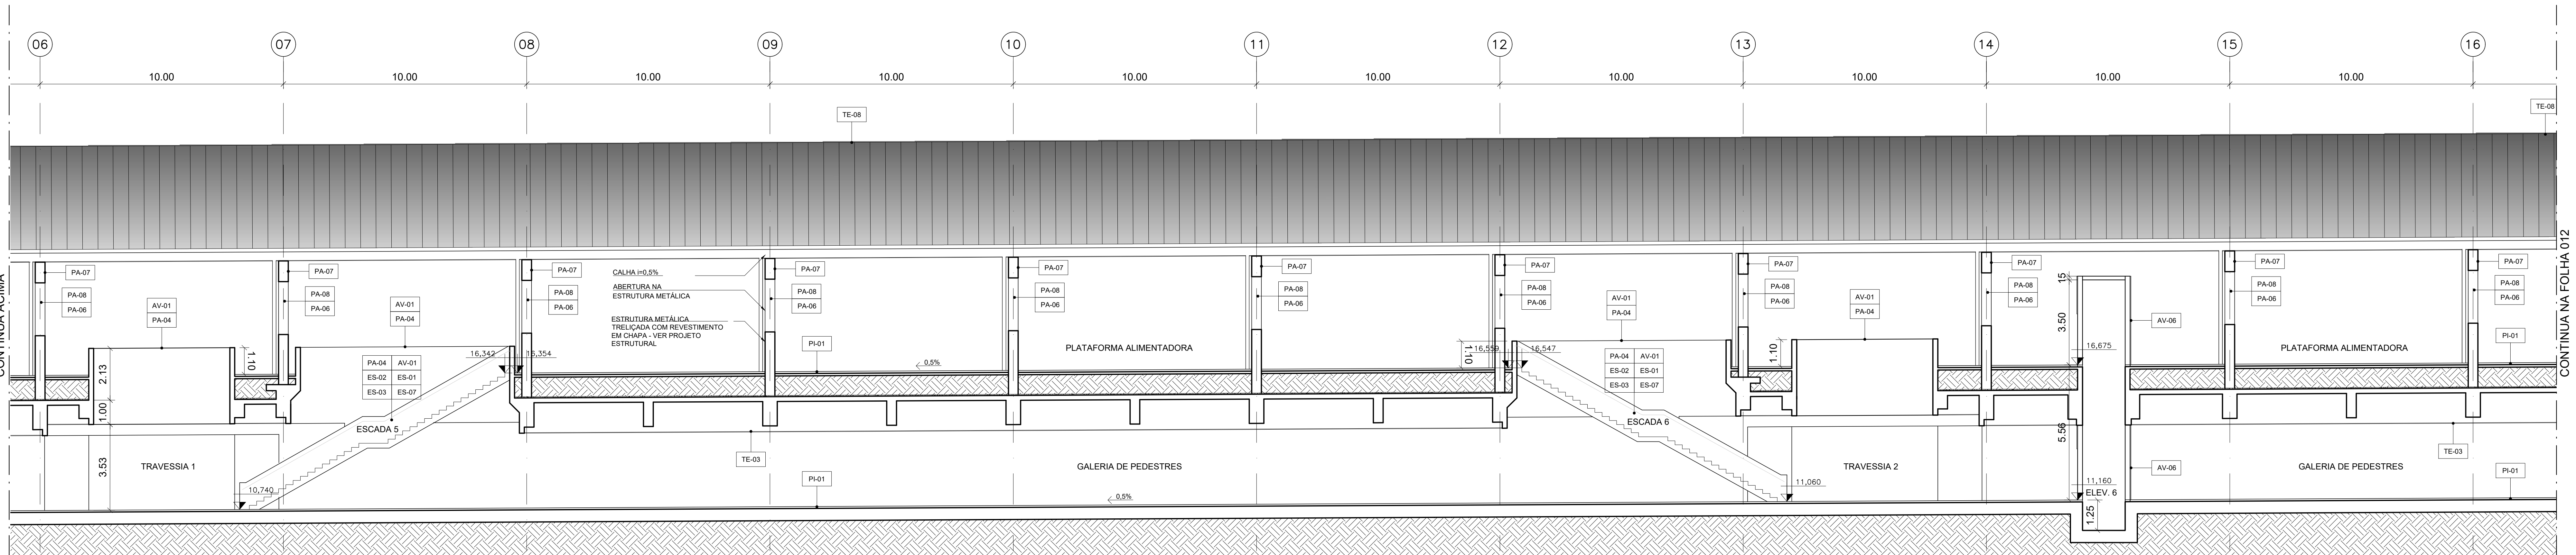

EMITENTE 		CONTRATANTE Contrato N° 001/2015 Ordem de Serviço: 01					
EMISSOR: JOSE C. GARCIA Vendedor <i>06/03/2016</i> Matrícula: 92001080 Assinatura: 92001080 Assinatura: 92001080		Verificação: <i>/ /</i> Assinatura: 92001080 Assinatura: 92001080		Projeto: BRT AUGUSTO MONTENEGRO Trecho: Entroncamento - Mangueirão Objeto:			
EMISSOR: CLAUDIO MASCIO 06/03/2016 Assinatura: 92000867 Assinatura: 92000867		Assinatura: <i>/ /</i> Assinatura: 92001080		Projeto Executivo BRT AUGUSTO MONTENEGRO Terminal Mangueirão Arquitetura CORTE A - PARTE 1			
EMISSOR: CHIL Assinatura: 9202110000824		Assinatura: 9202110000824		Escala: 1:100 Código: DE-03.01.80/6B3-011		Folha: 11 / 40 Rev. 0	