


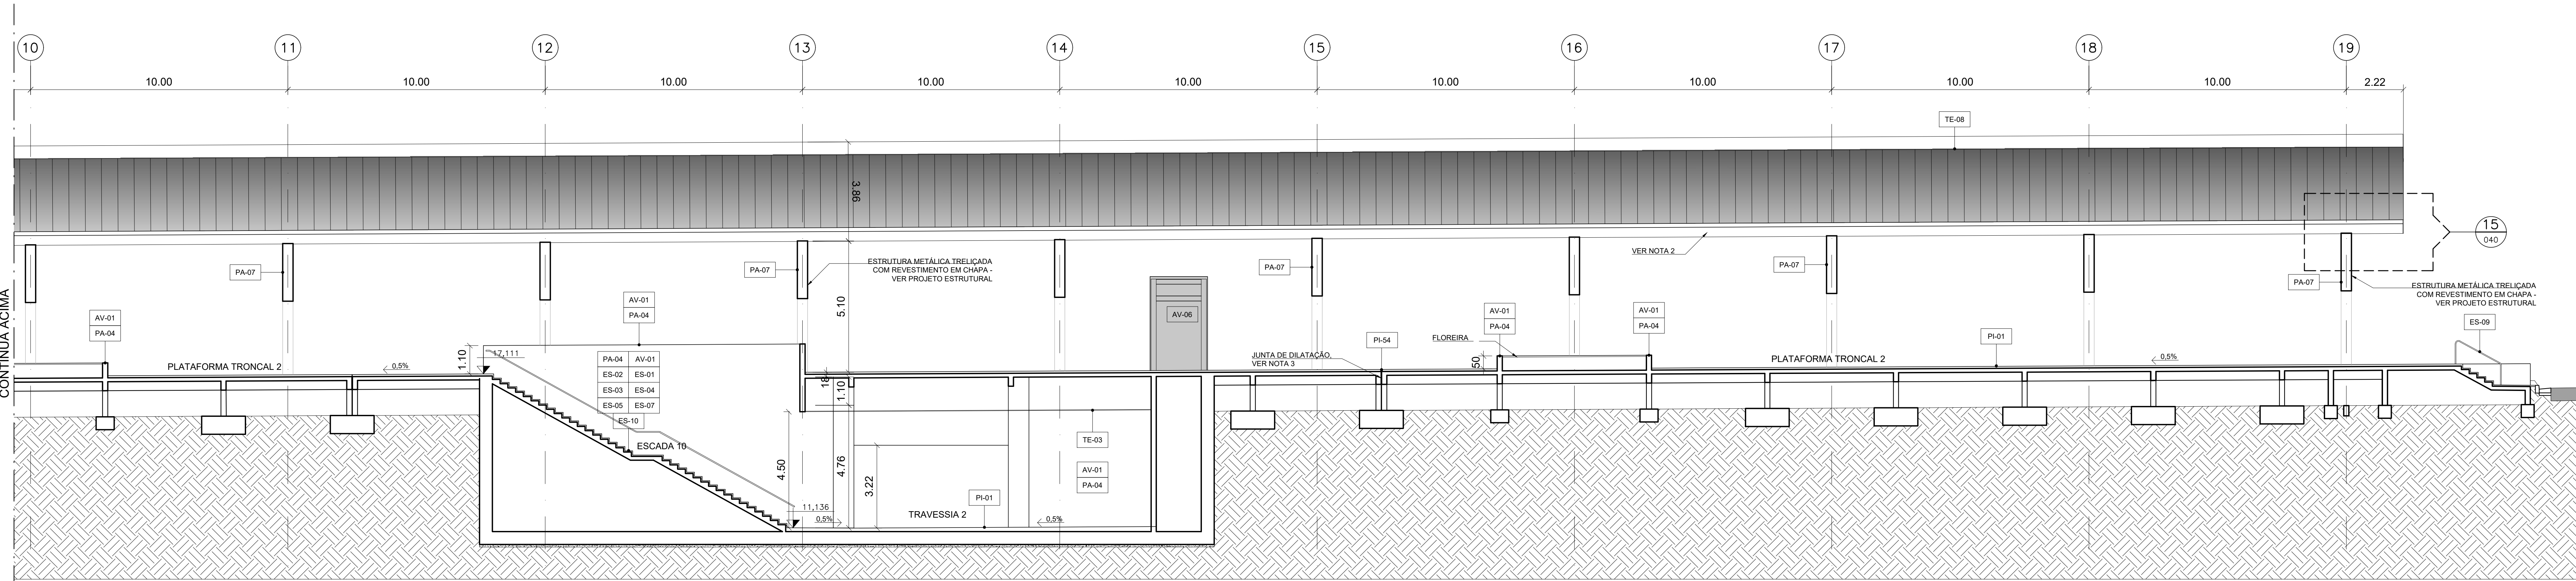

NOTAS

- 1- Para descrição dos acabamentos, ver LM-03.01.80/6B3-001.
- 2 - Desenvolvimento da calha/passarela ver projeto de hidráulica.
- 3 - Nas juntas de dilatação nas paredes sob a plataforma, utilizar acabamento PA-52

[illegible]