
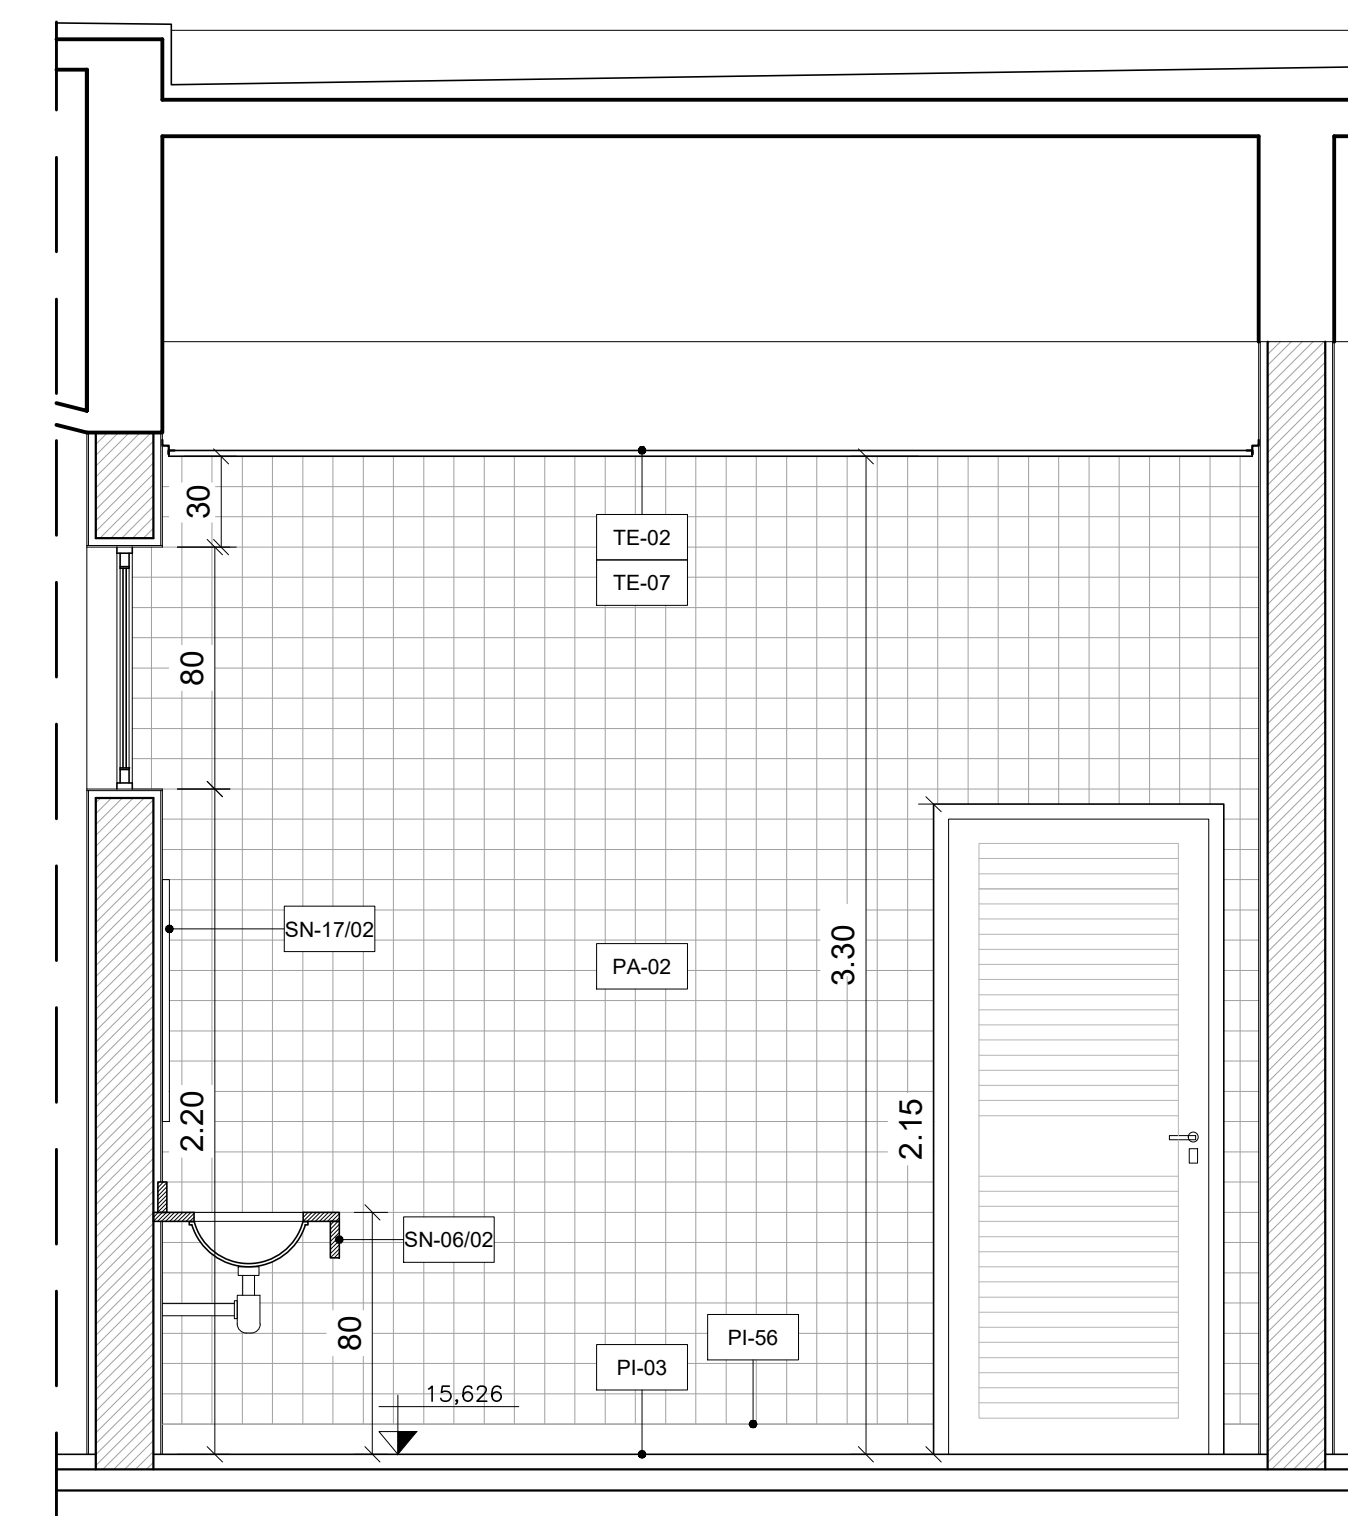
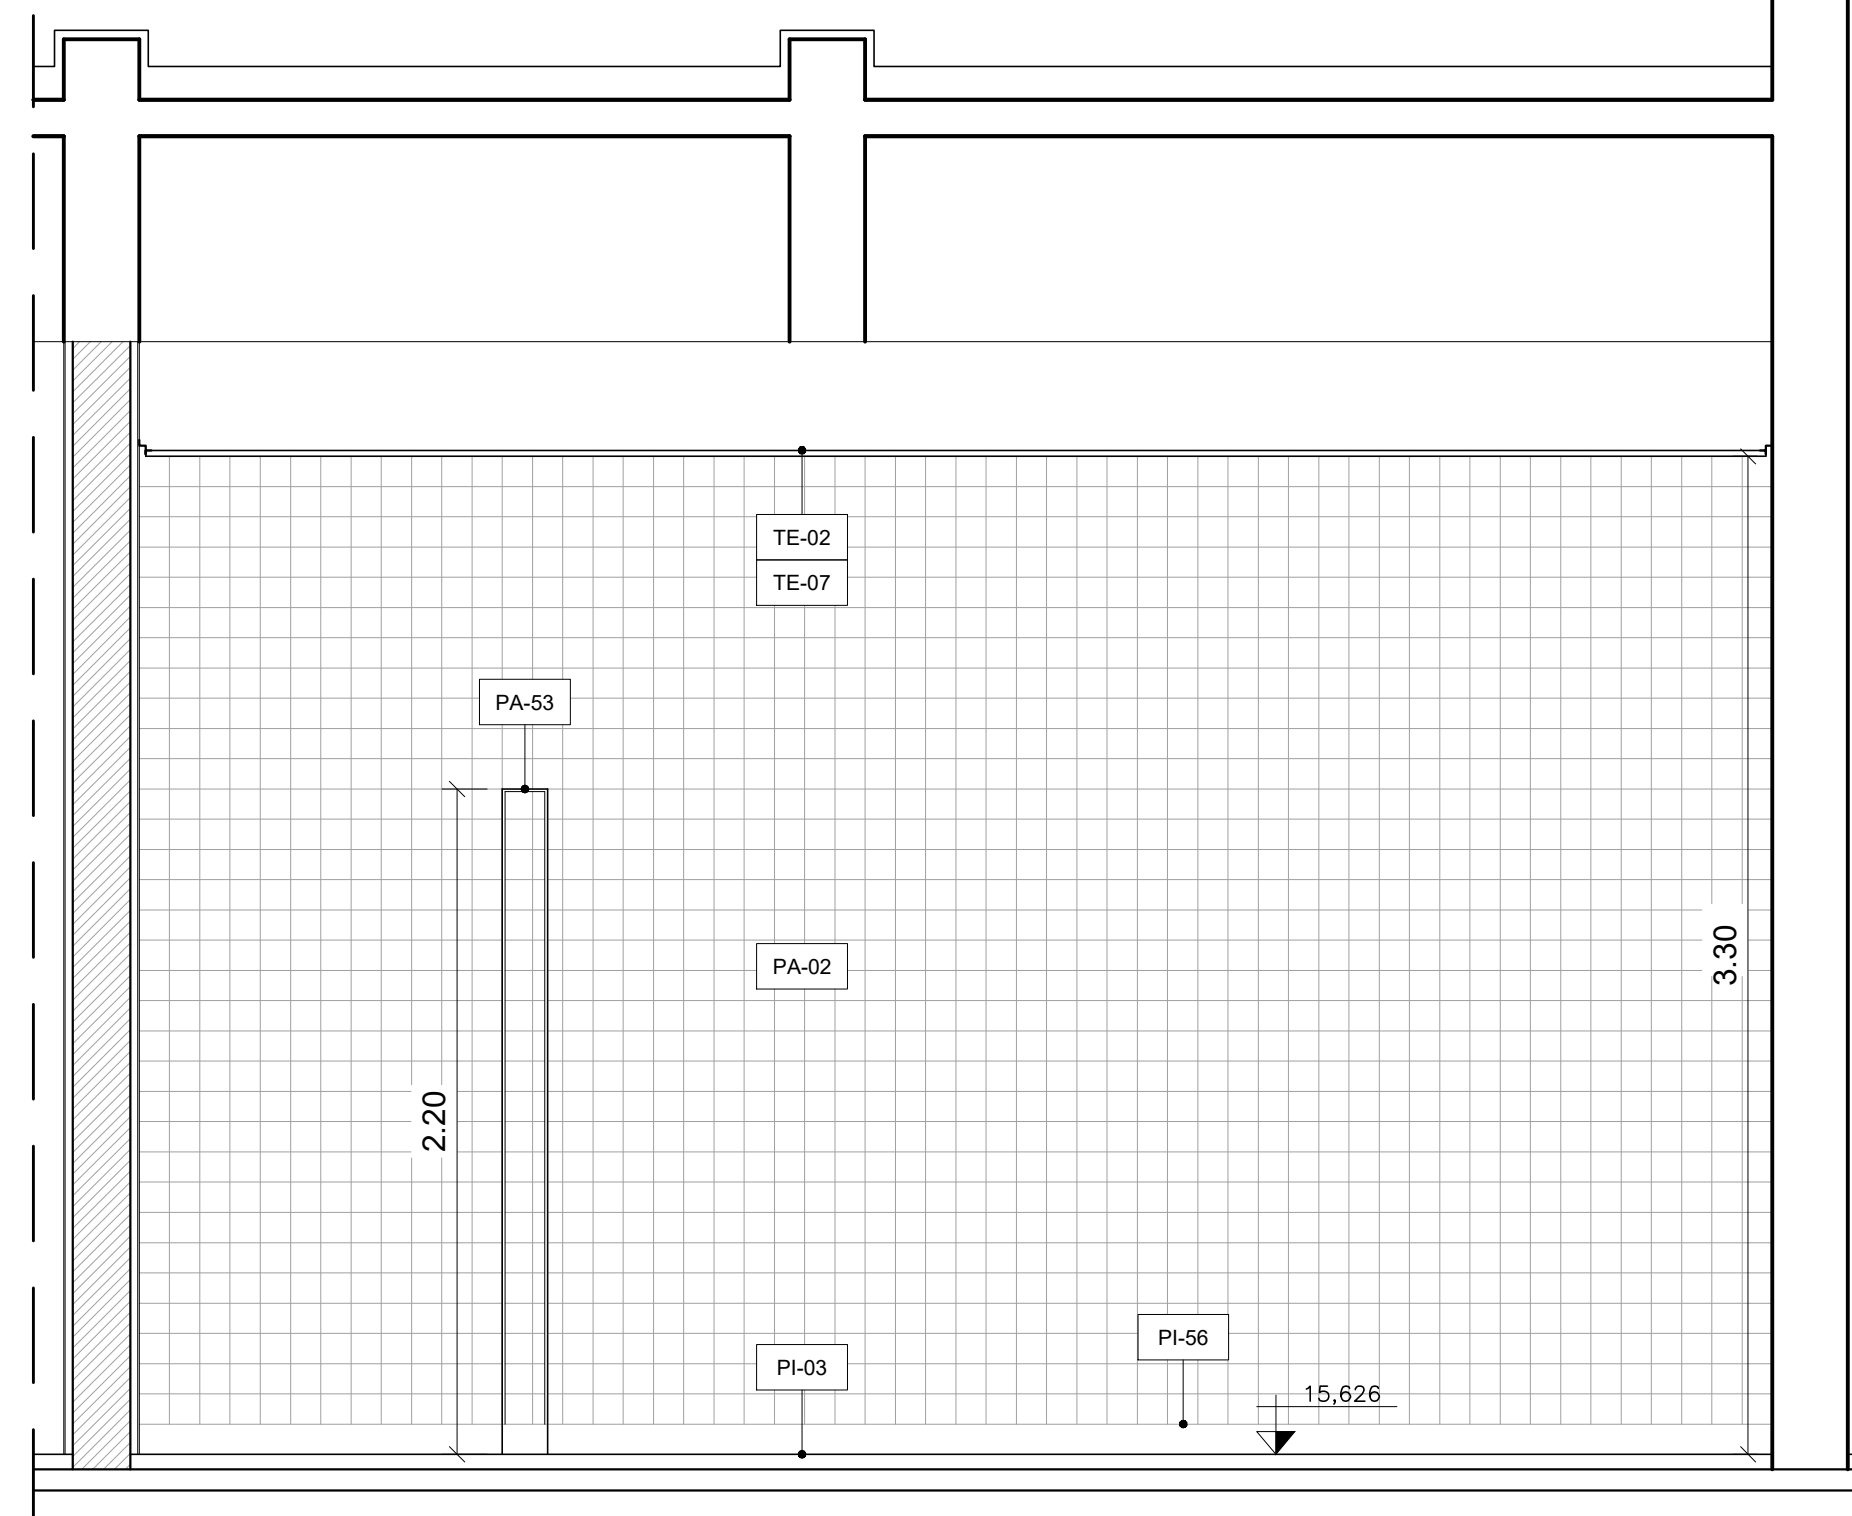
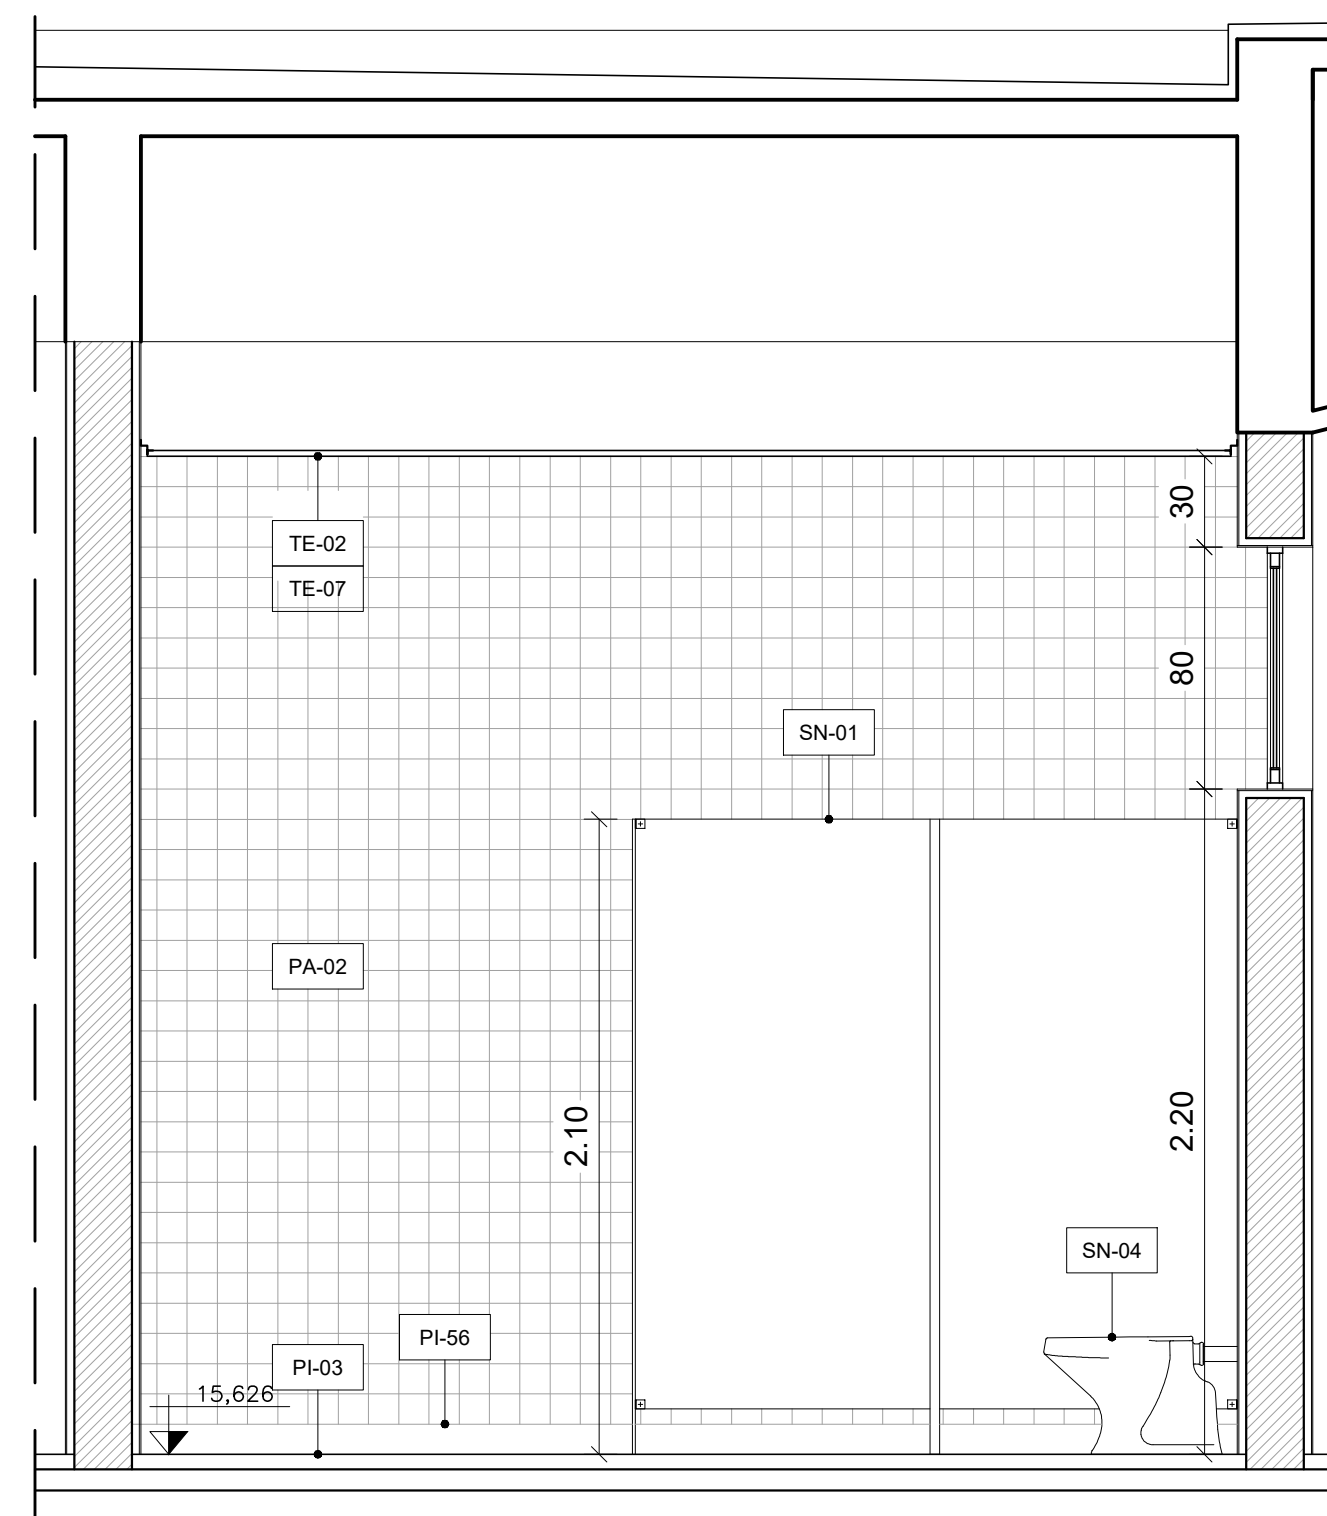
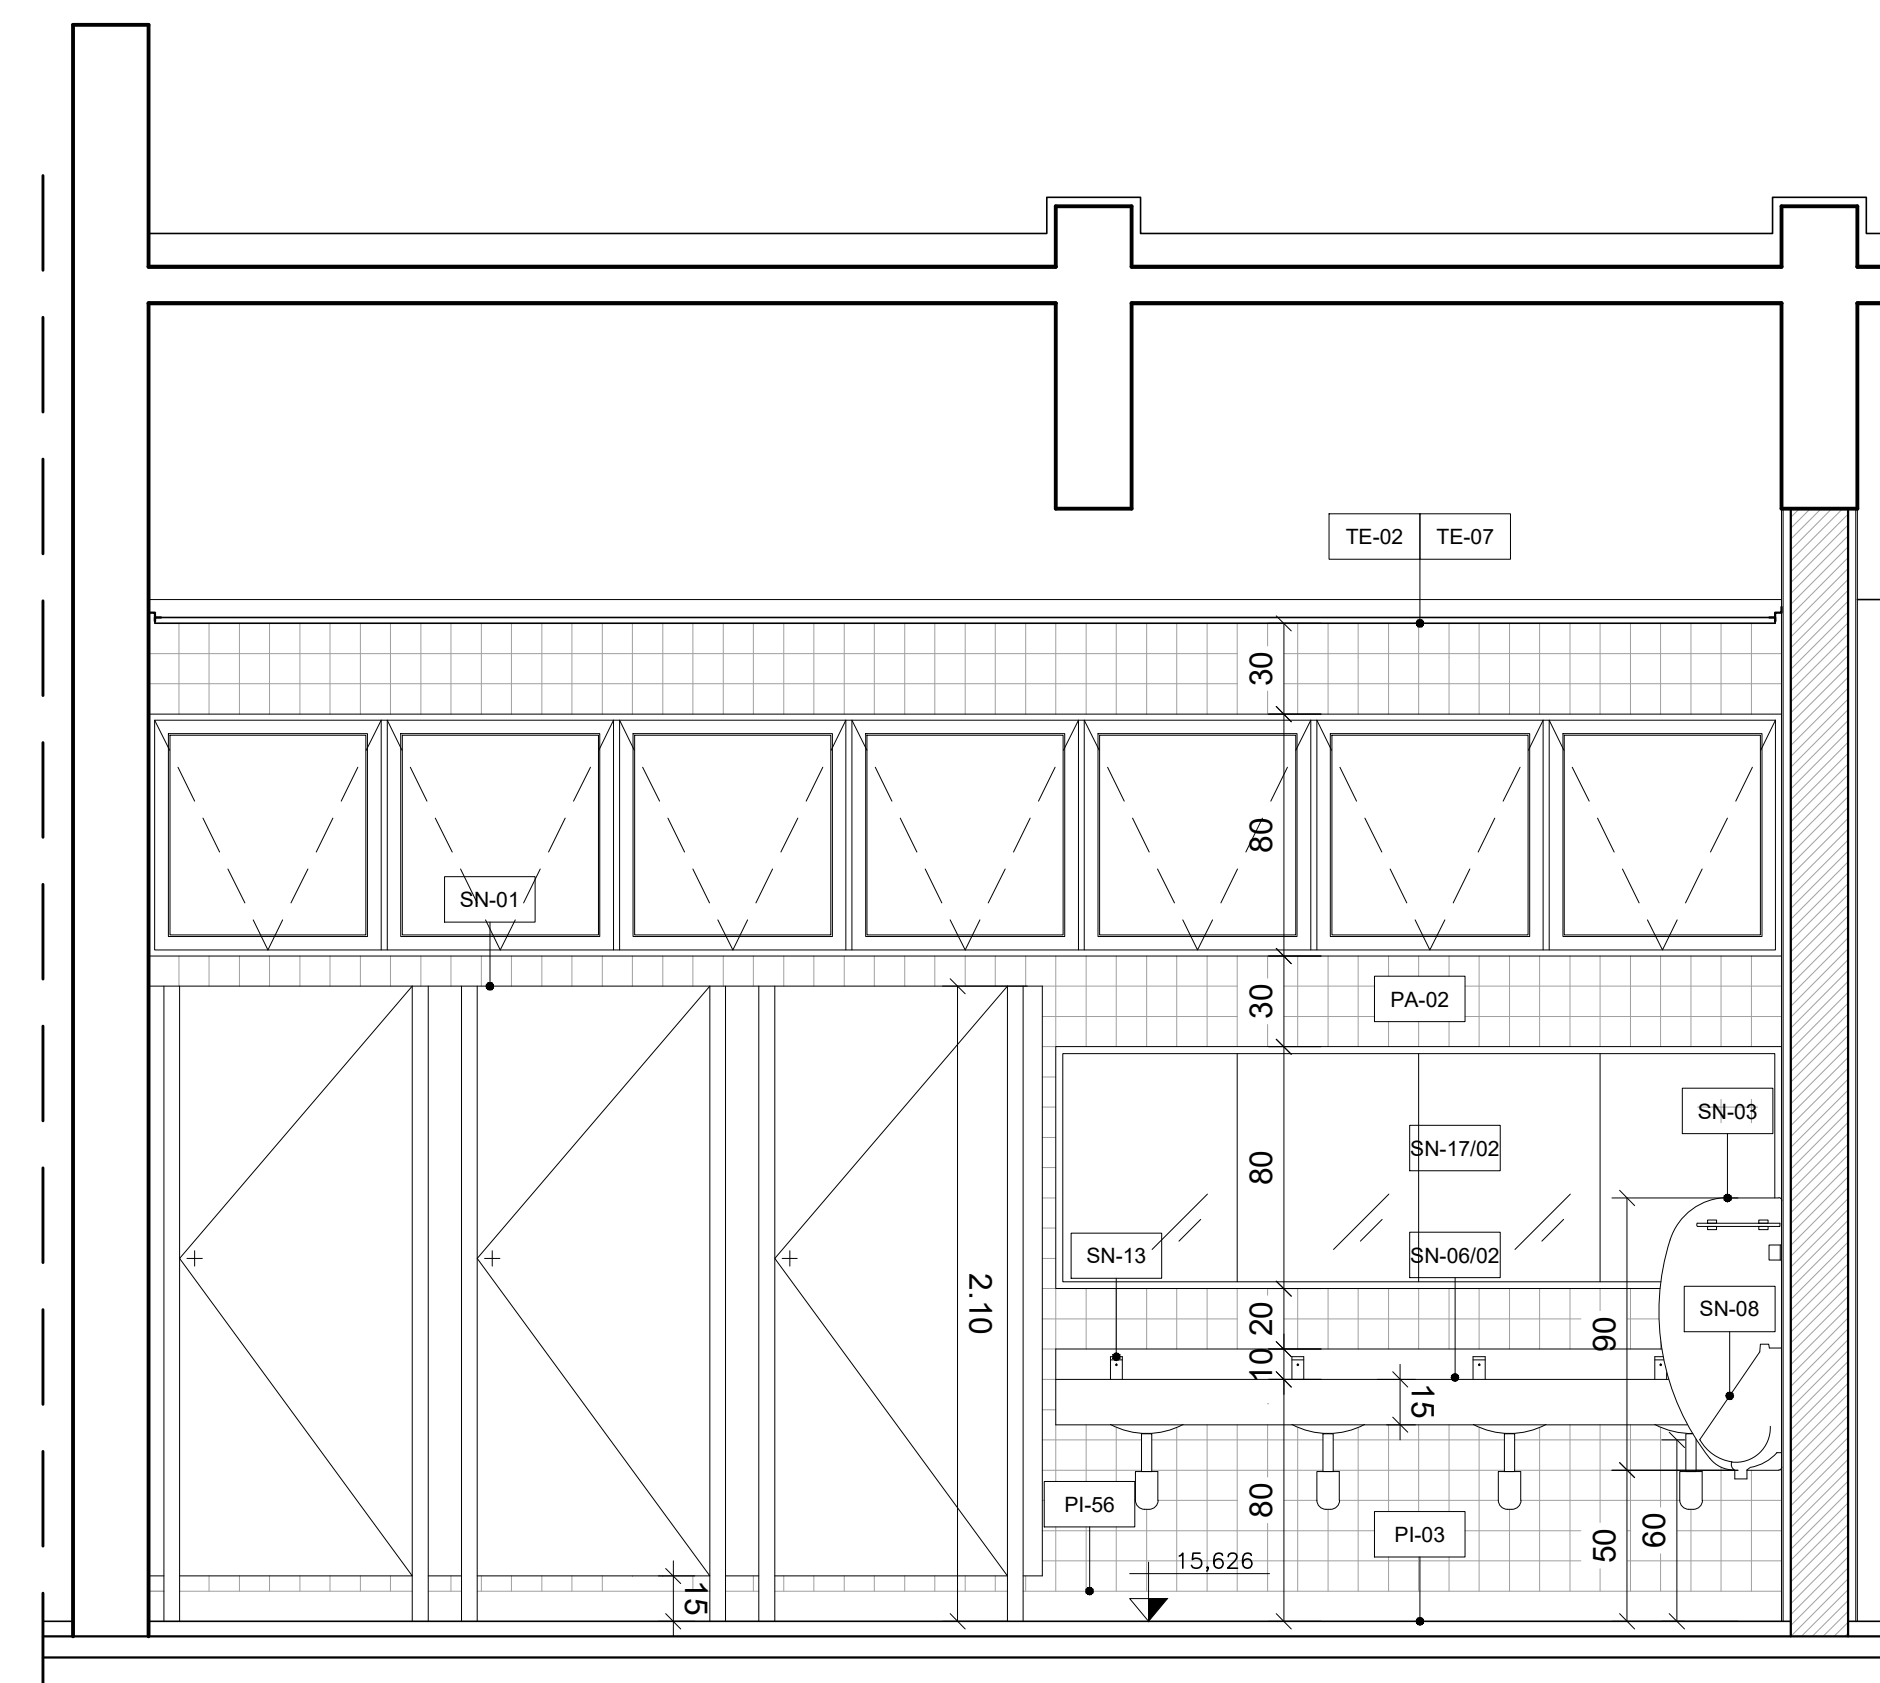
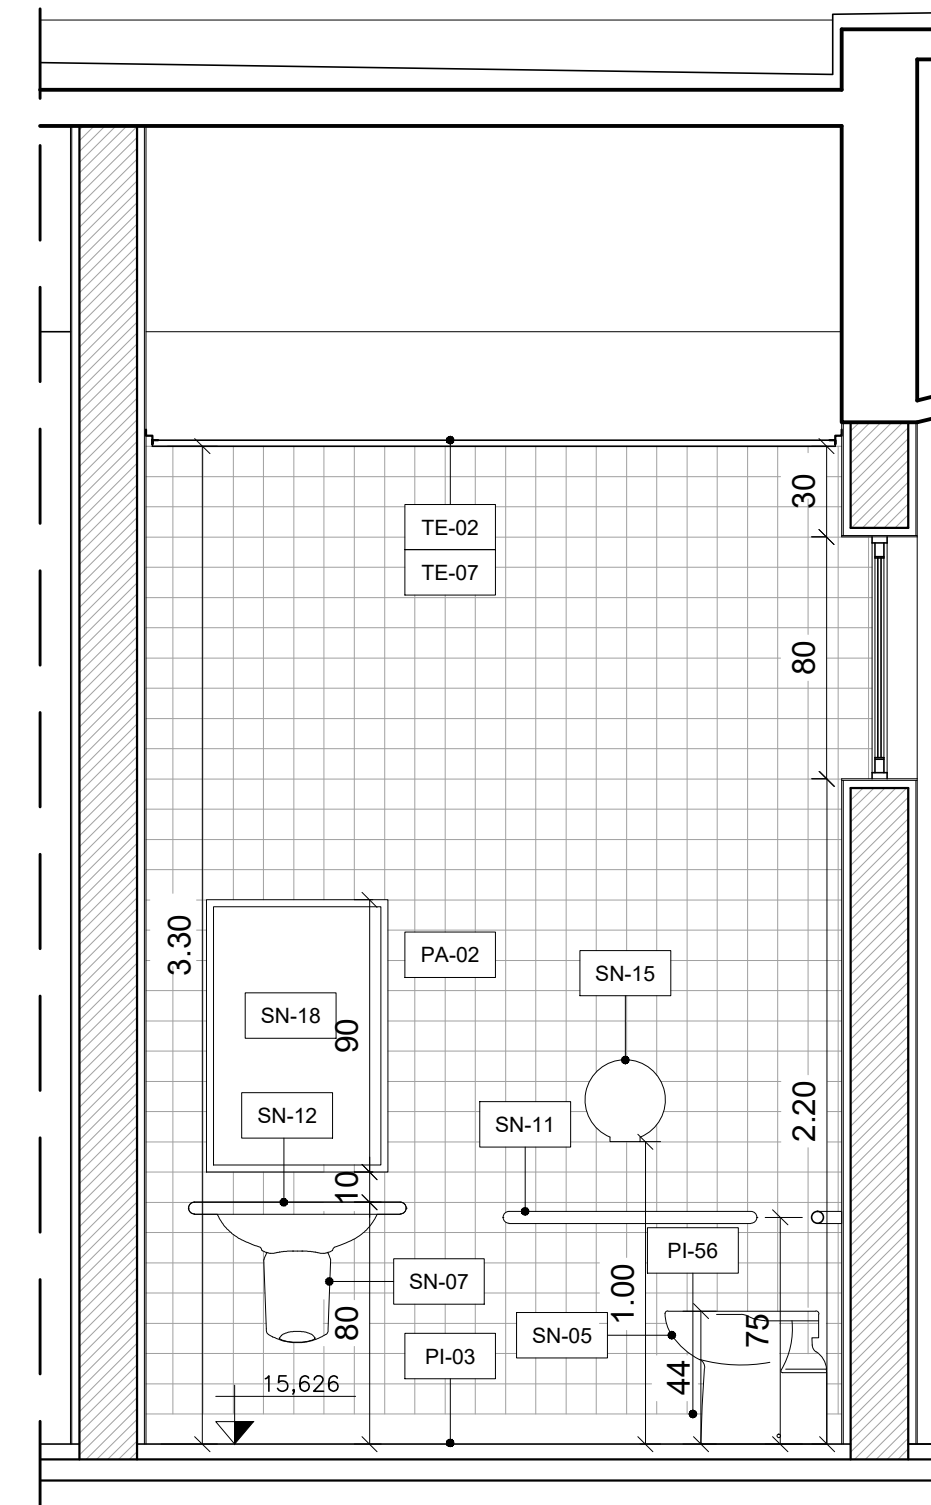
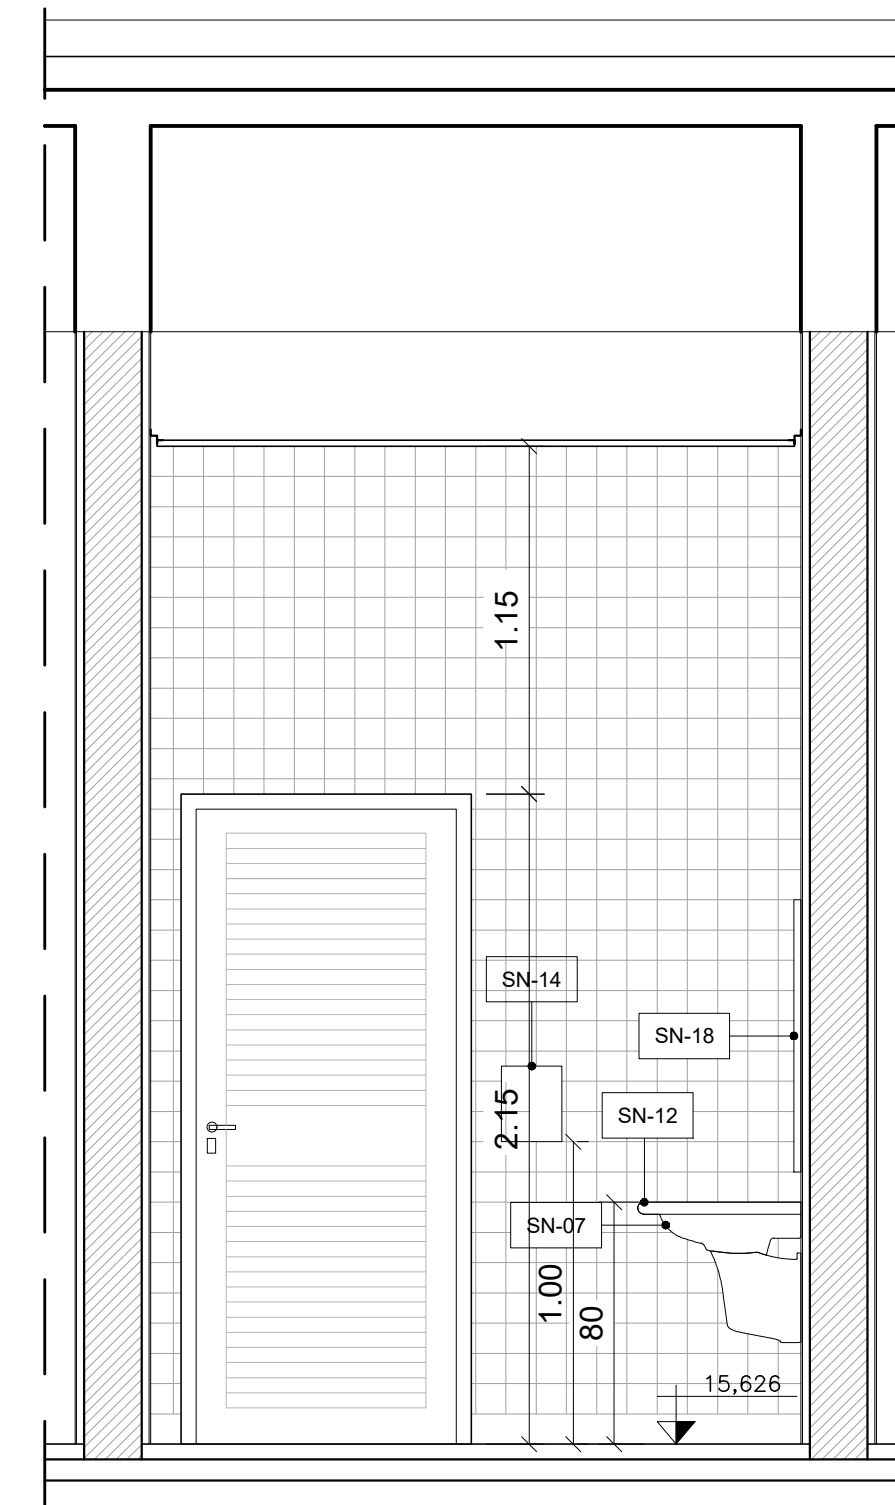
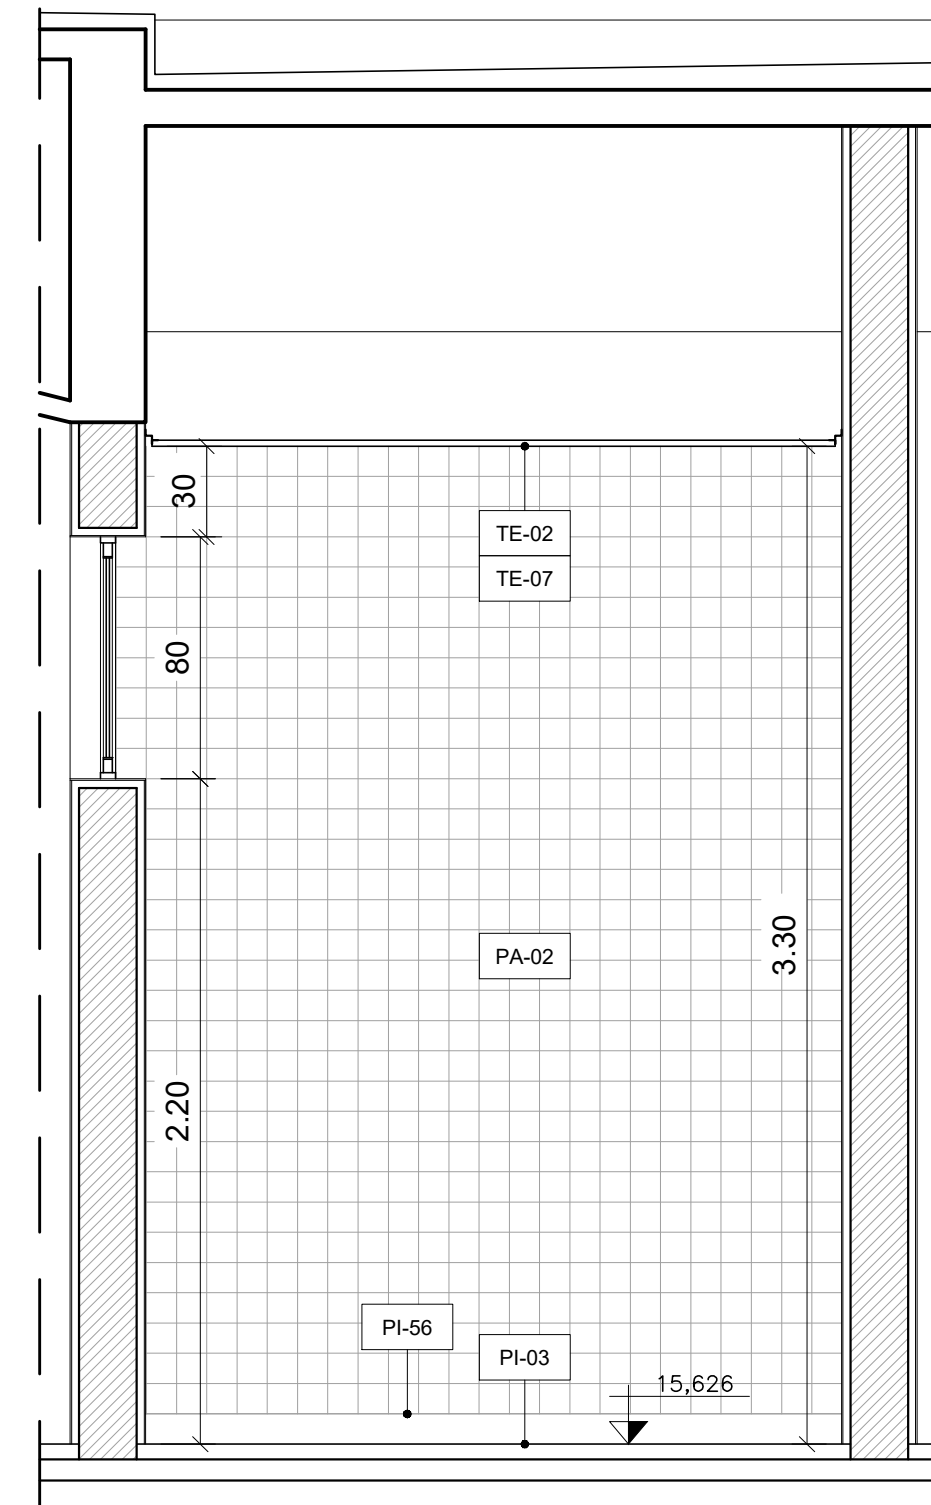
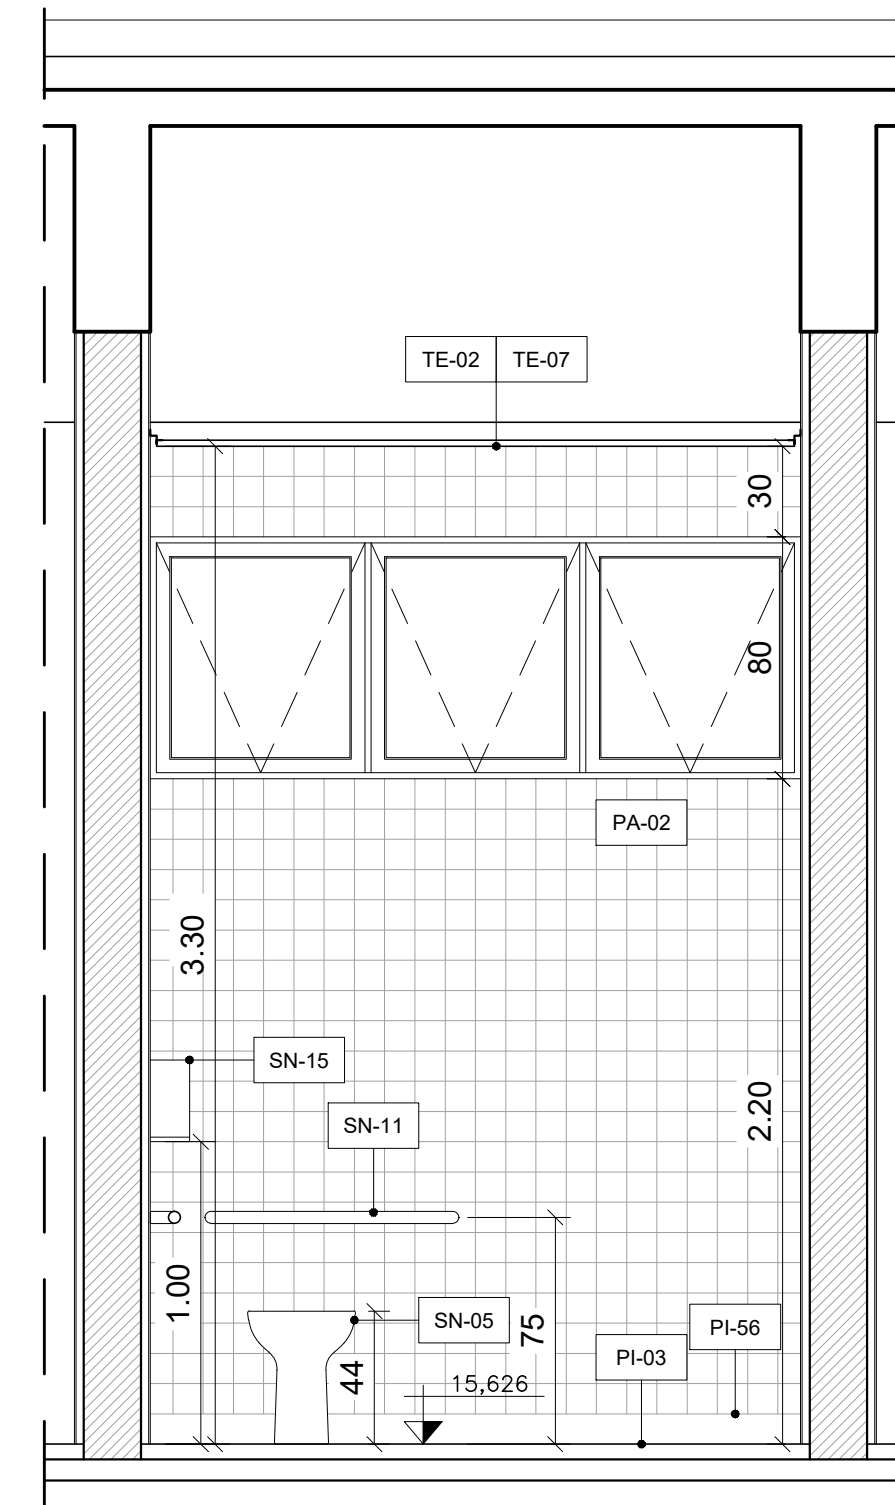


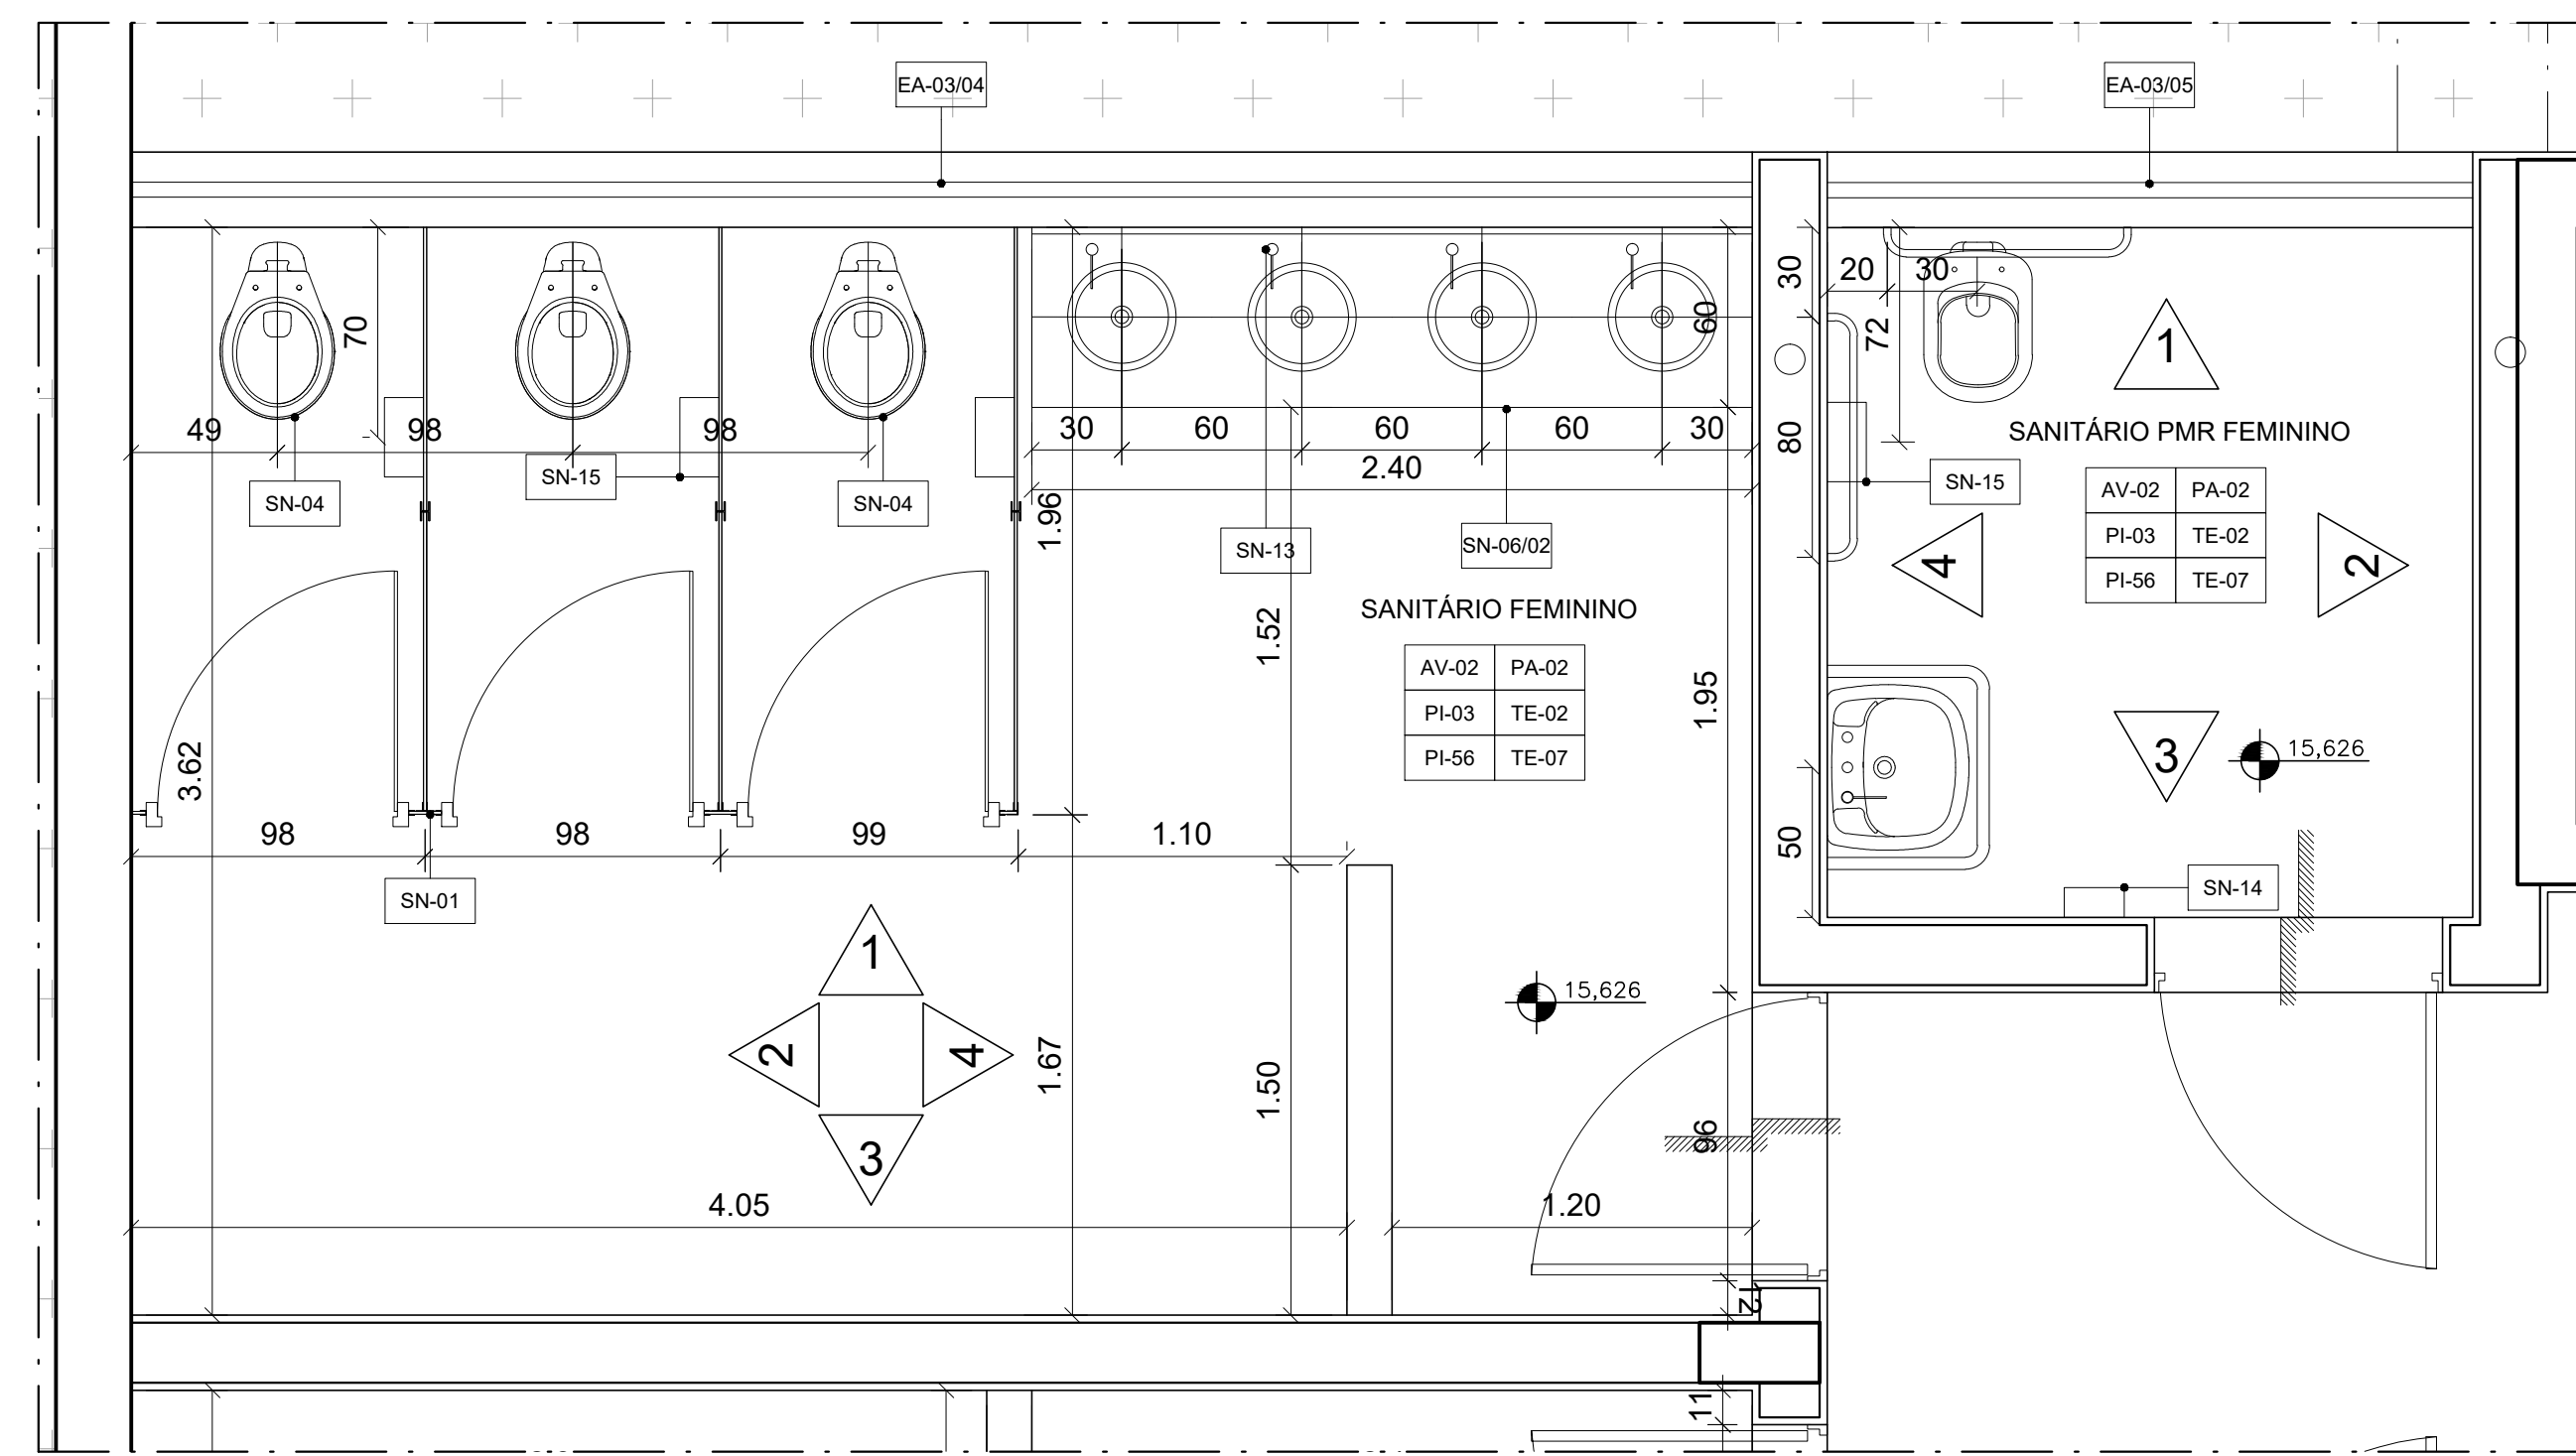

NOTAS

1- Para descrição dos acabamentos, ver LM-03.01.80/6B3-001.

R-D	EMISSION FINAL	08/03/2016		
Nº	Descrição	Data	Código	Objeto
	REVISÕES			DOCUMENTOS DE REFERÊNCIA

[illegible]